




POHLED ZÁPADNÍ

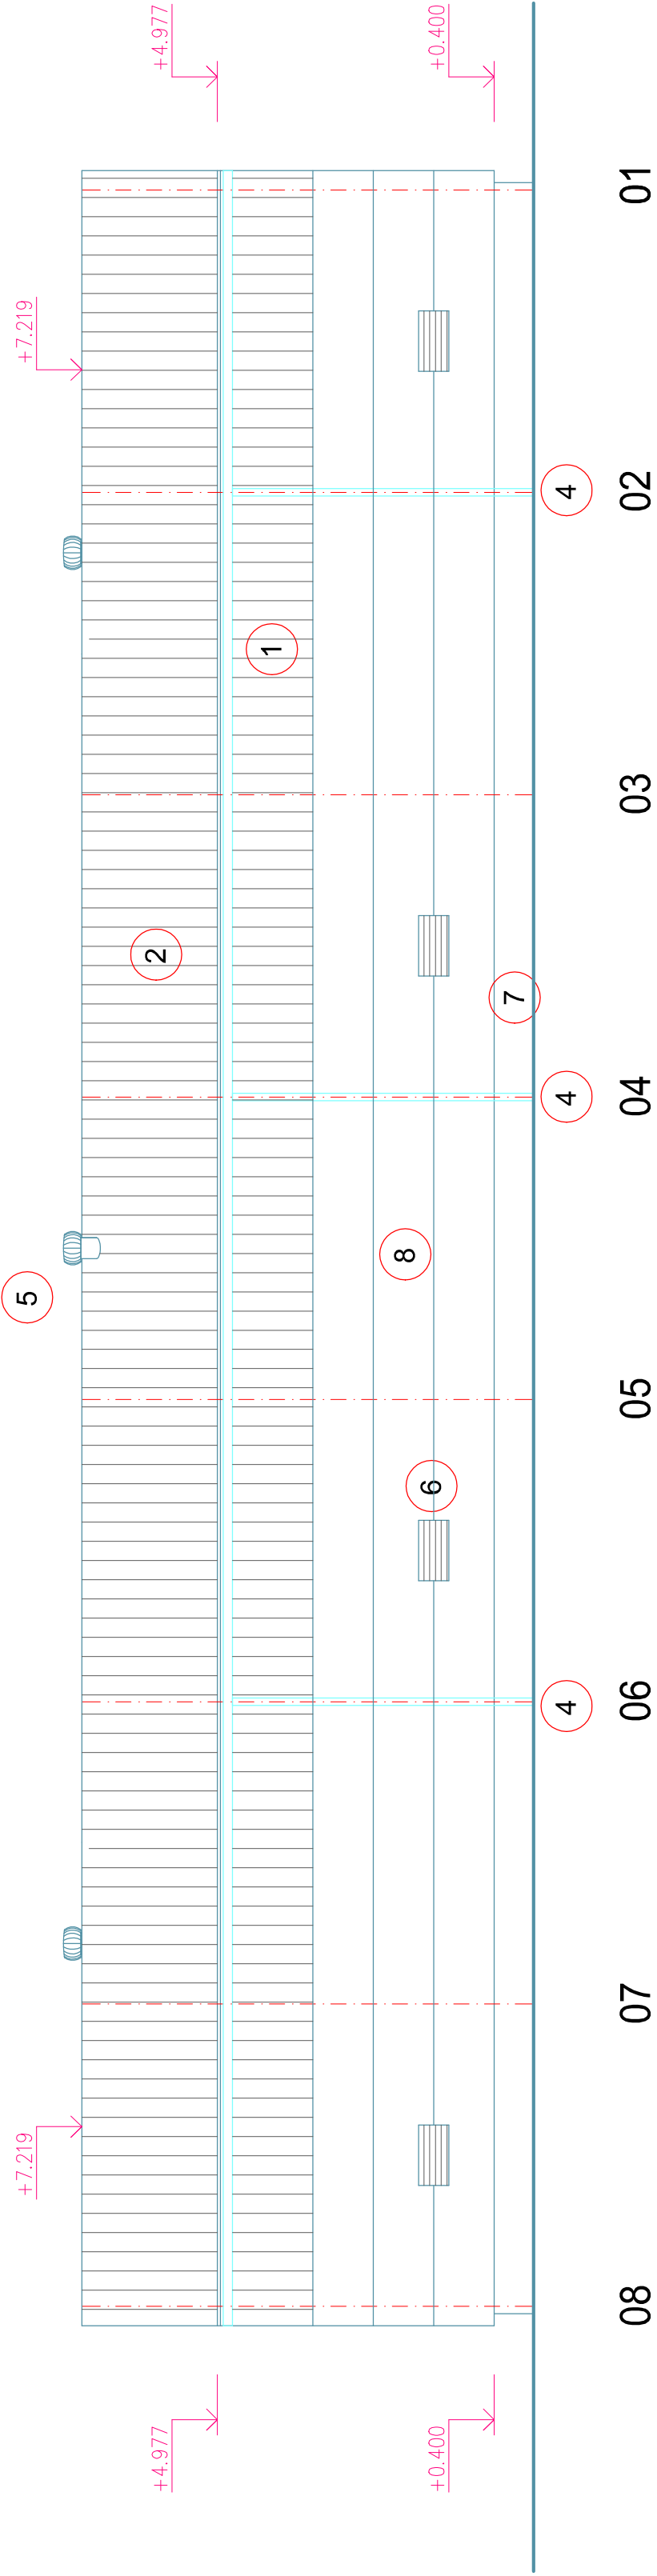


POHLED VÝCHODNÍ

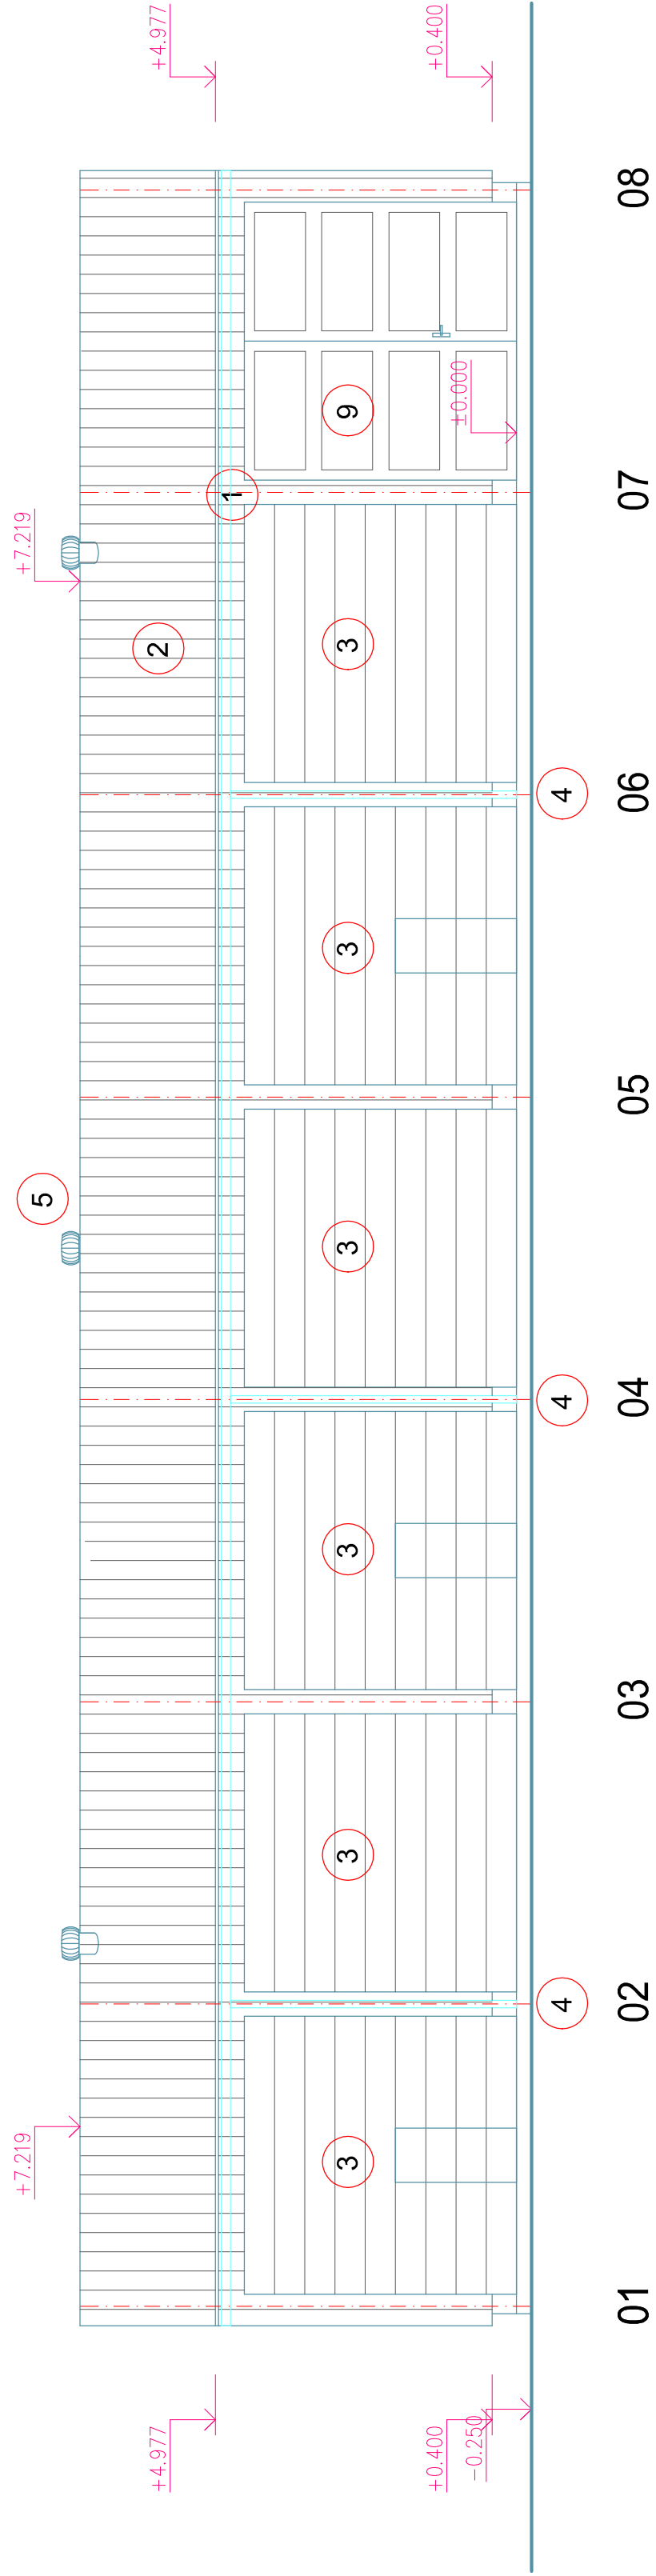

POHLED SEVERNÍ

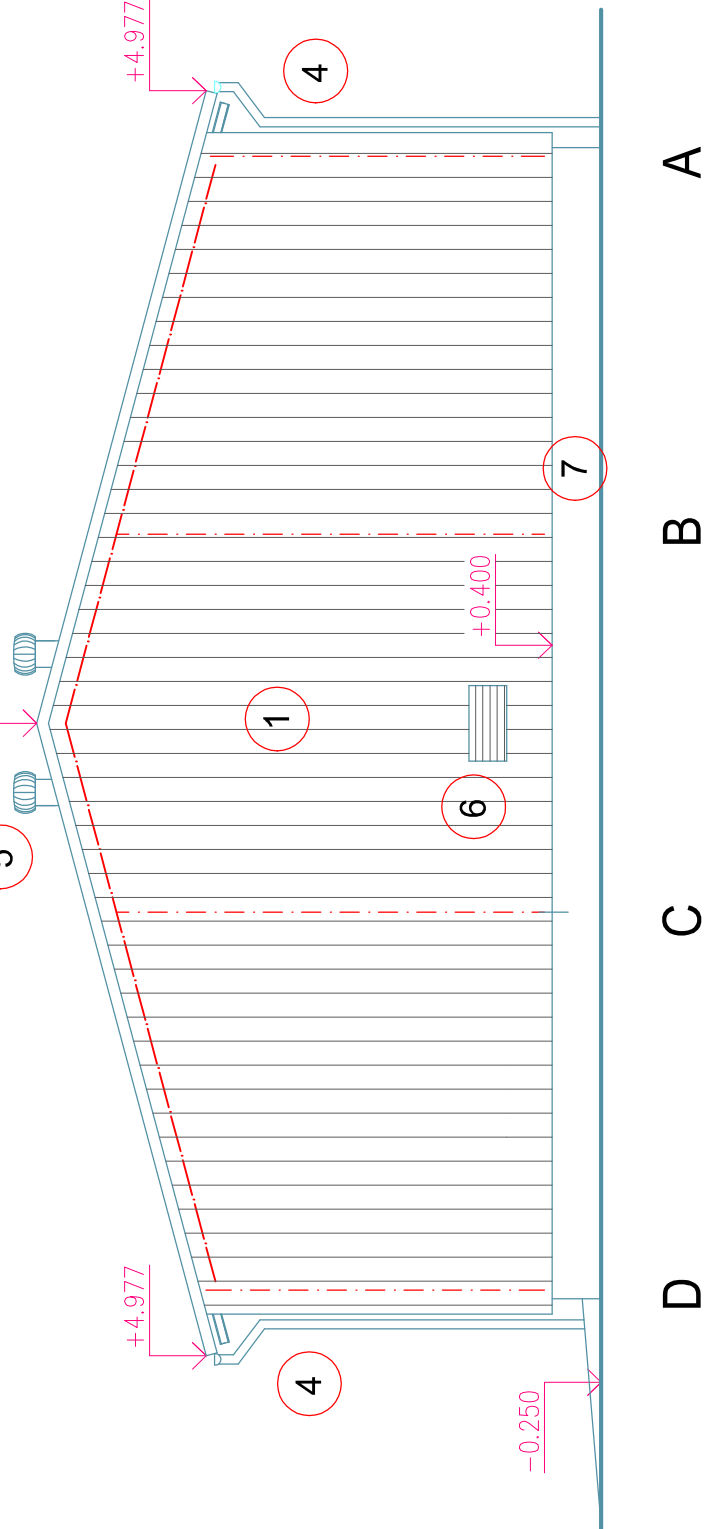

POHLED JIŽNÍ

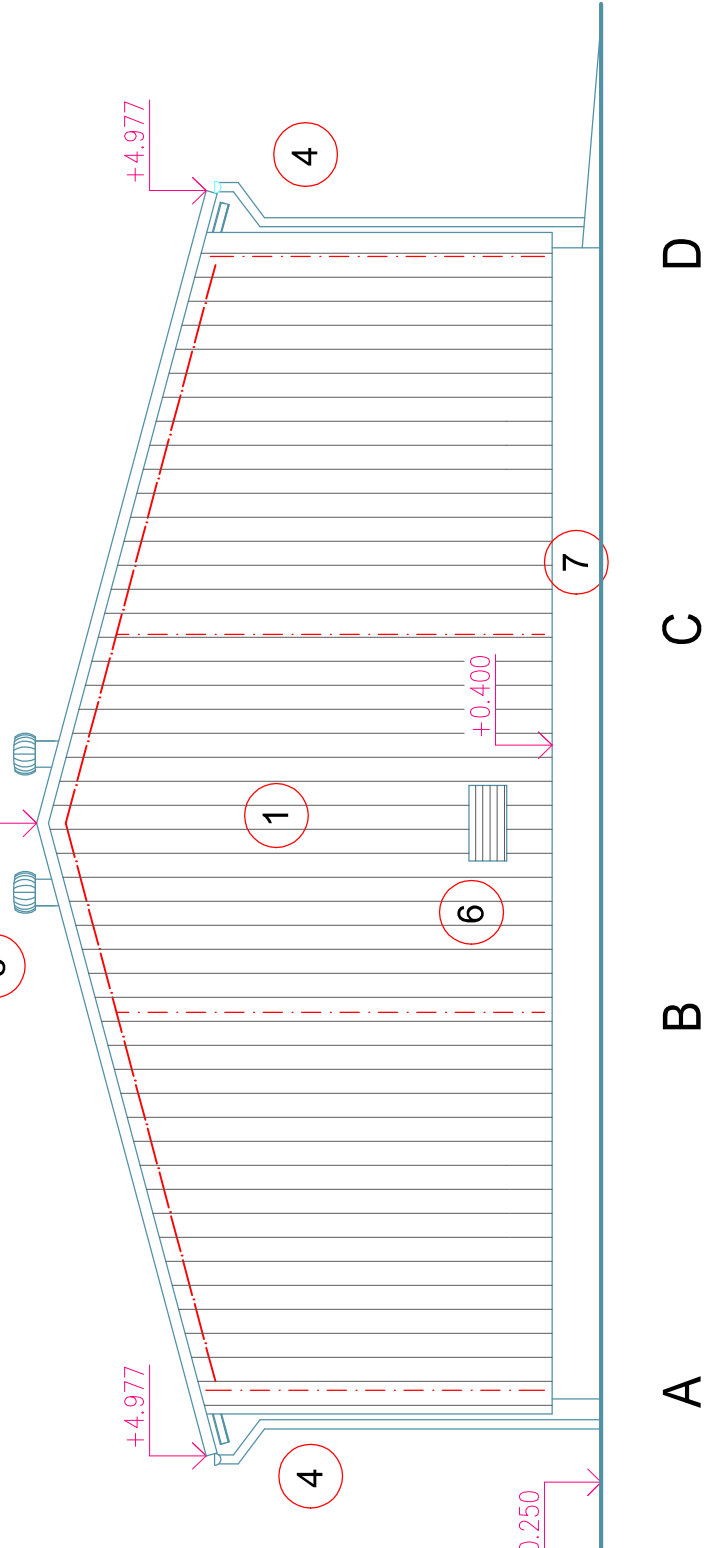

LEGENDA

1 OPLÁŠTĚNÍ - TRAPÉZOVÝ PLECH

2 KRYTINA - TRAPÉZOVÝ PLECH

3 SEKČNÍ VRATA

4 OKAPNÍ SYSTÉM

5 VENTILAČNÍ TURBÍNA

6 VENTILAČNÍ MŘÍŽKA

7 BETONOVÝ SOKL

8 STĚNOVÝ SENDVIČ. PANEL EI15

9 OTVÍRAVÁ VRATA

±0,000=545.60 m.n.m. Bpv

A 4			
L			
PARE:			
PRÍSTŘEŠEK PRO TECHNIKU - KRÁLIKÝ			
STUPEŇ PD: DSP	ZAK Č: 1244/25	DATUM: 08/2025	MĚŘÍTKO: 1:100
STAVEBNÍ OBJEKT:	SO 01	PROJESE: STAVEBNÍ	
VÝKRES:	POHLEDY		
			Č.VÝKRESU D.1.1.1.6