



ULOŽENÍ TRUB DN 200

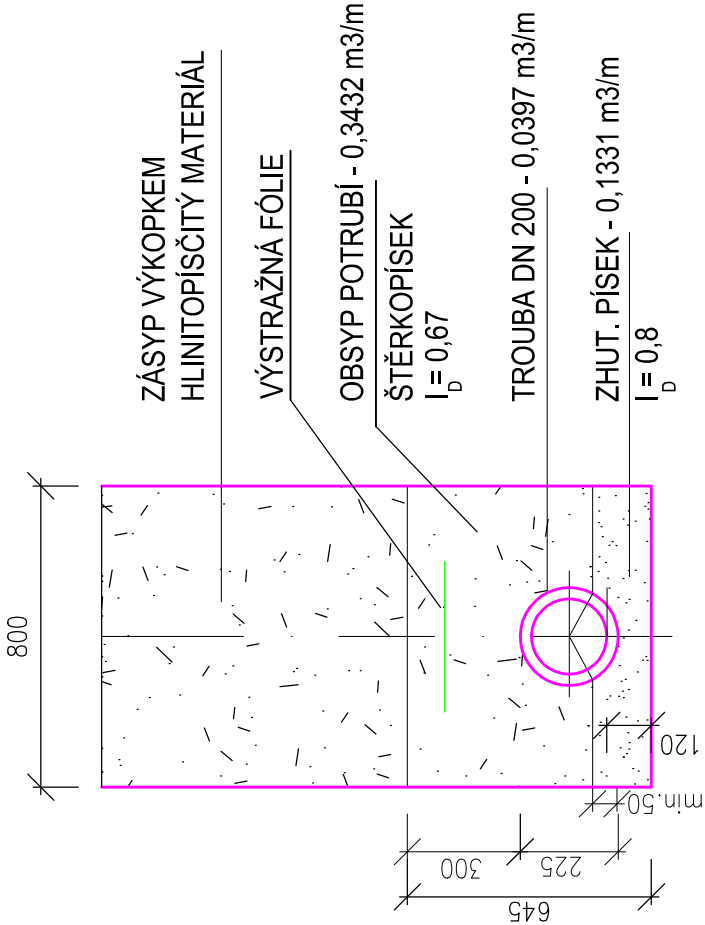

ULOŽENÍ TRUB DN 160

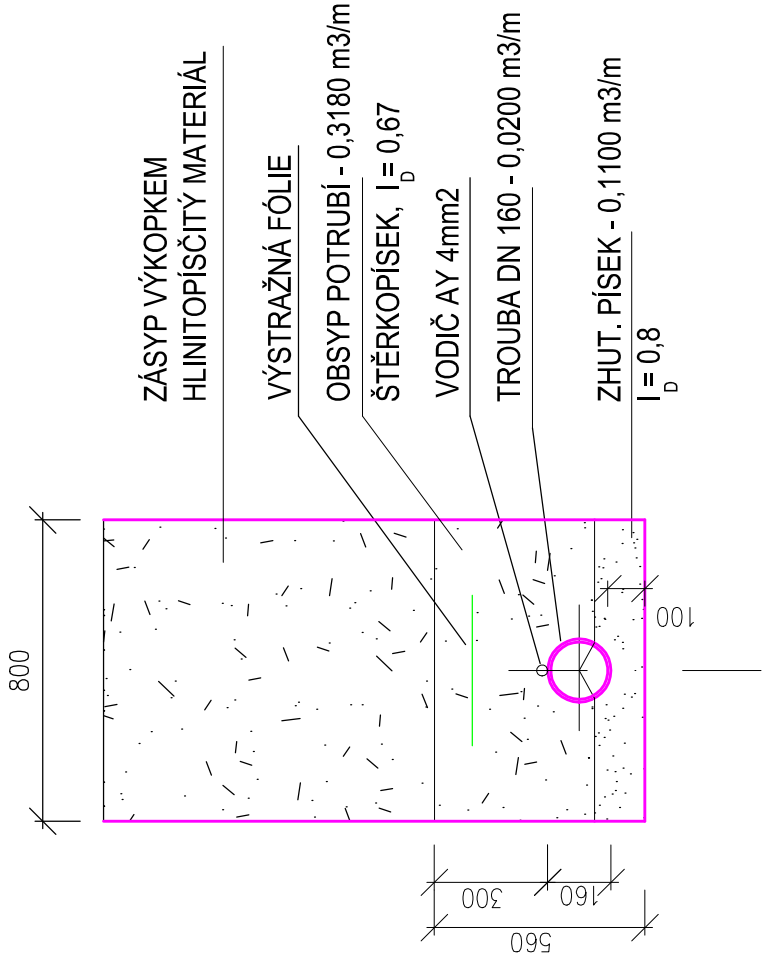

A4L stavby s.r.o., Lidická 1214, 570 01 Litomyšl				A 4	
PROJEKTANT:		ING. JAN JIRÍČEK		L	
HLAVNÍ INŽENÝR PROJEKTU:		ING. JAN JIRÍČEK			
VYPRACOVAL:		ING. JAN JIRÍČEK			
INVESTOR:		SÚS Pardubického kraje, Doubravice 98, 53 353 Pardubice		PARE:	
NÁZEV AKCE:		PŘÍSTŘEŠEK PRO TECHNIKU - KRÁLÍKY			
STUPEŇ PD: DSP	ZAK. Č.: 1244/25	DATUM: 08/2025	MĚŘÍTKO: 1:20		
STAVEBNÍ OBJEKT:	SO 02	PROFESE: STAVEBNÍ			Č. VÝKRESU
VÝKRES:	VZOROVÉ ŘEZY ULOŽENÍ POTRUBÍ			D.2.3	