



KOORDINAČNÍ SITUACE 1:250

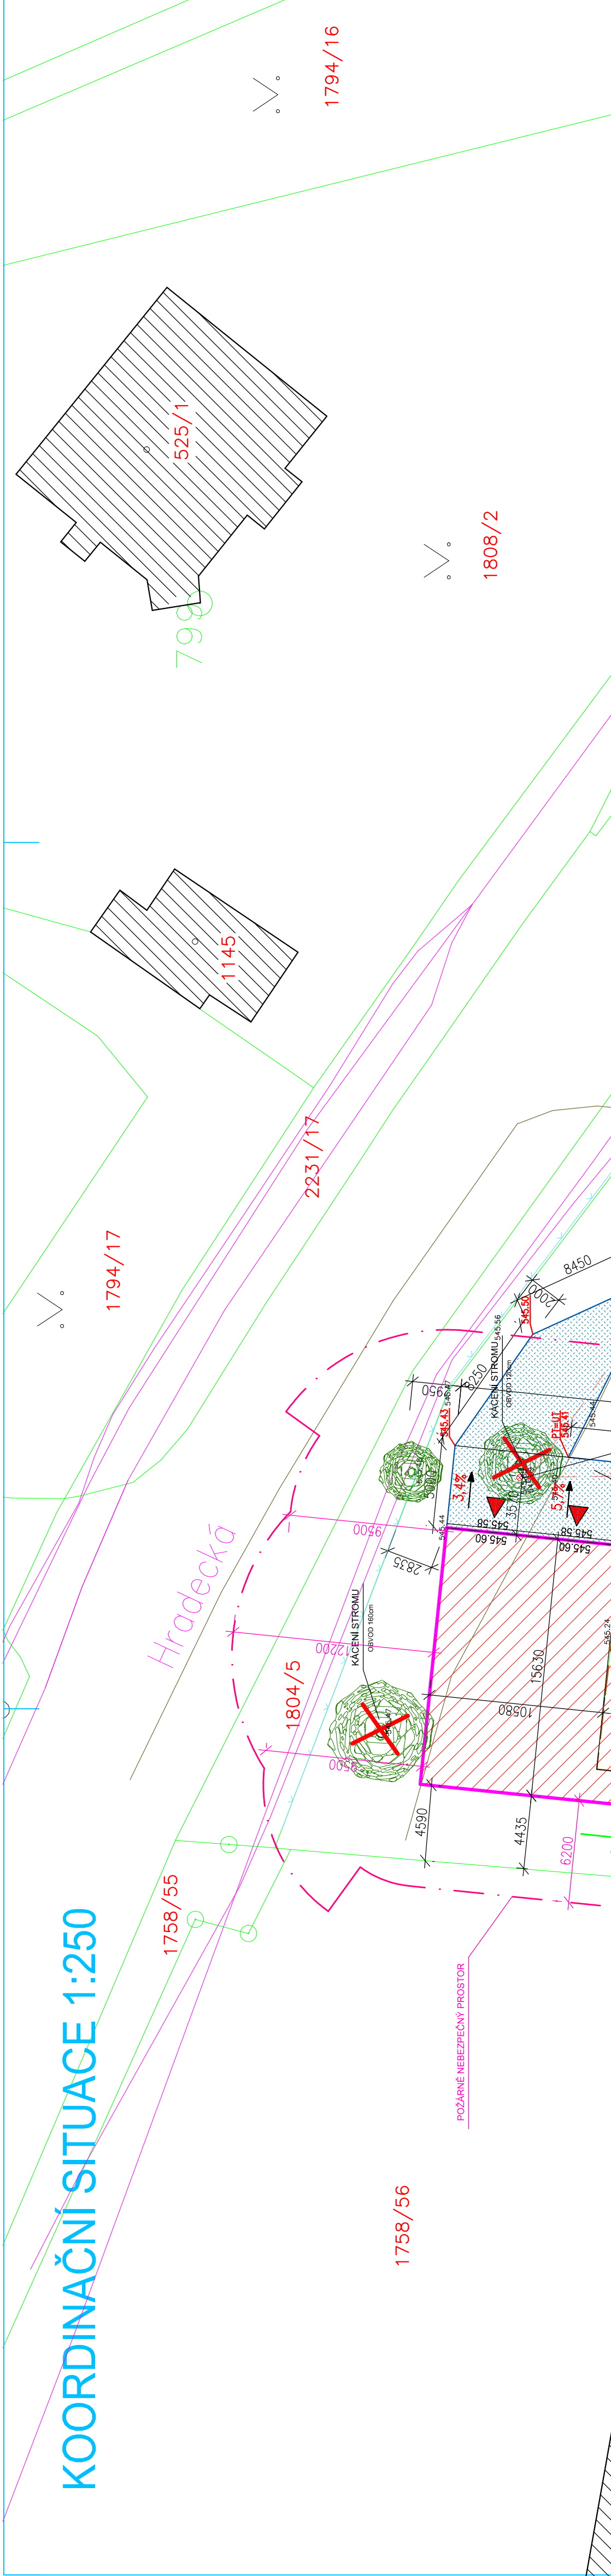

LEGENDA PLOCH:

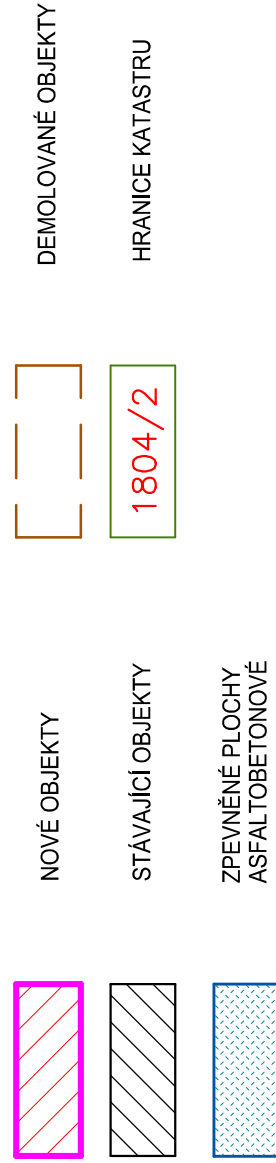


LEGENDA OBJEKTŮ:

- | | |
|-------|---------------------------------|
| SO 01 | PŘÍSTŘEŠEK PRO TECHNIKU |
| SO 02 | ROZŠŘENÍ DEŠŤOVÉ KANALIZACE |
| SO 03 | ODSTRANĚNÍ OBJEKTU č.parc. 1806 |
| SO 04 | ROZŠŘENÍ MANIPULAČNÍCH PLOCH |
| SO 05 | ROZŠŘENÍ AREÁLOVÉHO VODOVODU |

LEGENDA STÁVAJÍCÍCH SÍTÍ:



POZEMKY DOTČENÉ VÝSTAVBOU:
K.Ú.: KRÁLÍKY 672556
Dotčené parc.č.: 1107, 1606, 1804/2, 57/1 2222/18

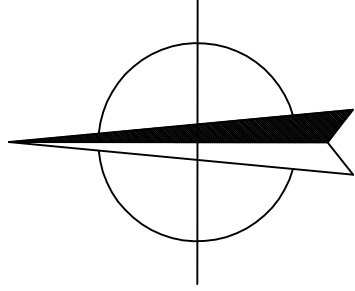

A4L, stáby s.r.o., Lidická 1214, 570 01 Litoměř		A 4	
PROJEKTANT:		ING. JAN JIRÍČEK	
HLAVNÍ INŽENÝR PROJEKTU:		ING. JAN JIRÍČEK	
VYPRACOVAL:		ING. JAN JIRÍČEK	
INVESTOR: SÚS Pardubického kraje, Doubravice 98, 53 363 Pardubice		L ■ ■	
NÁZEV AKCE:		PŘÍSTŘEŠ PRO TECHNIKU - KRÁLÍKY	
STUPEŇ PD: DSP	ZAK. Č.: 1244/25	DATUM: 08/2025	MĚŘÍTKO:
STAVEBNÍ OBJEKT:	PROFESÍ:		
VÝKRES:	KOORDINAČNÍ SITUACE		
Č. VÝKRESU			C.3