




PŮDORYS STŘECHY

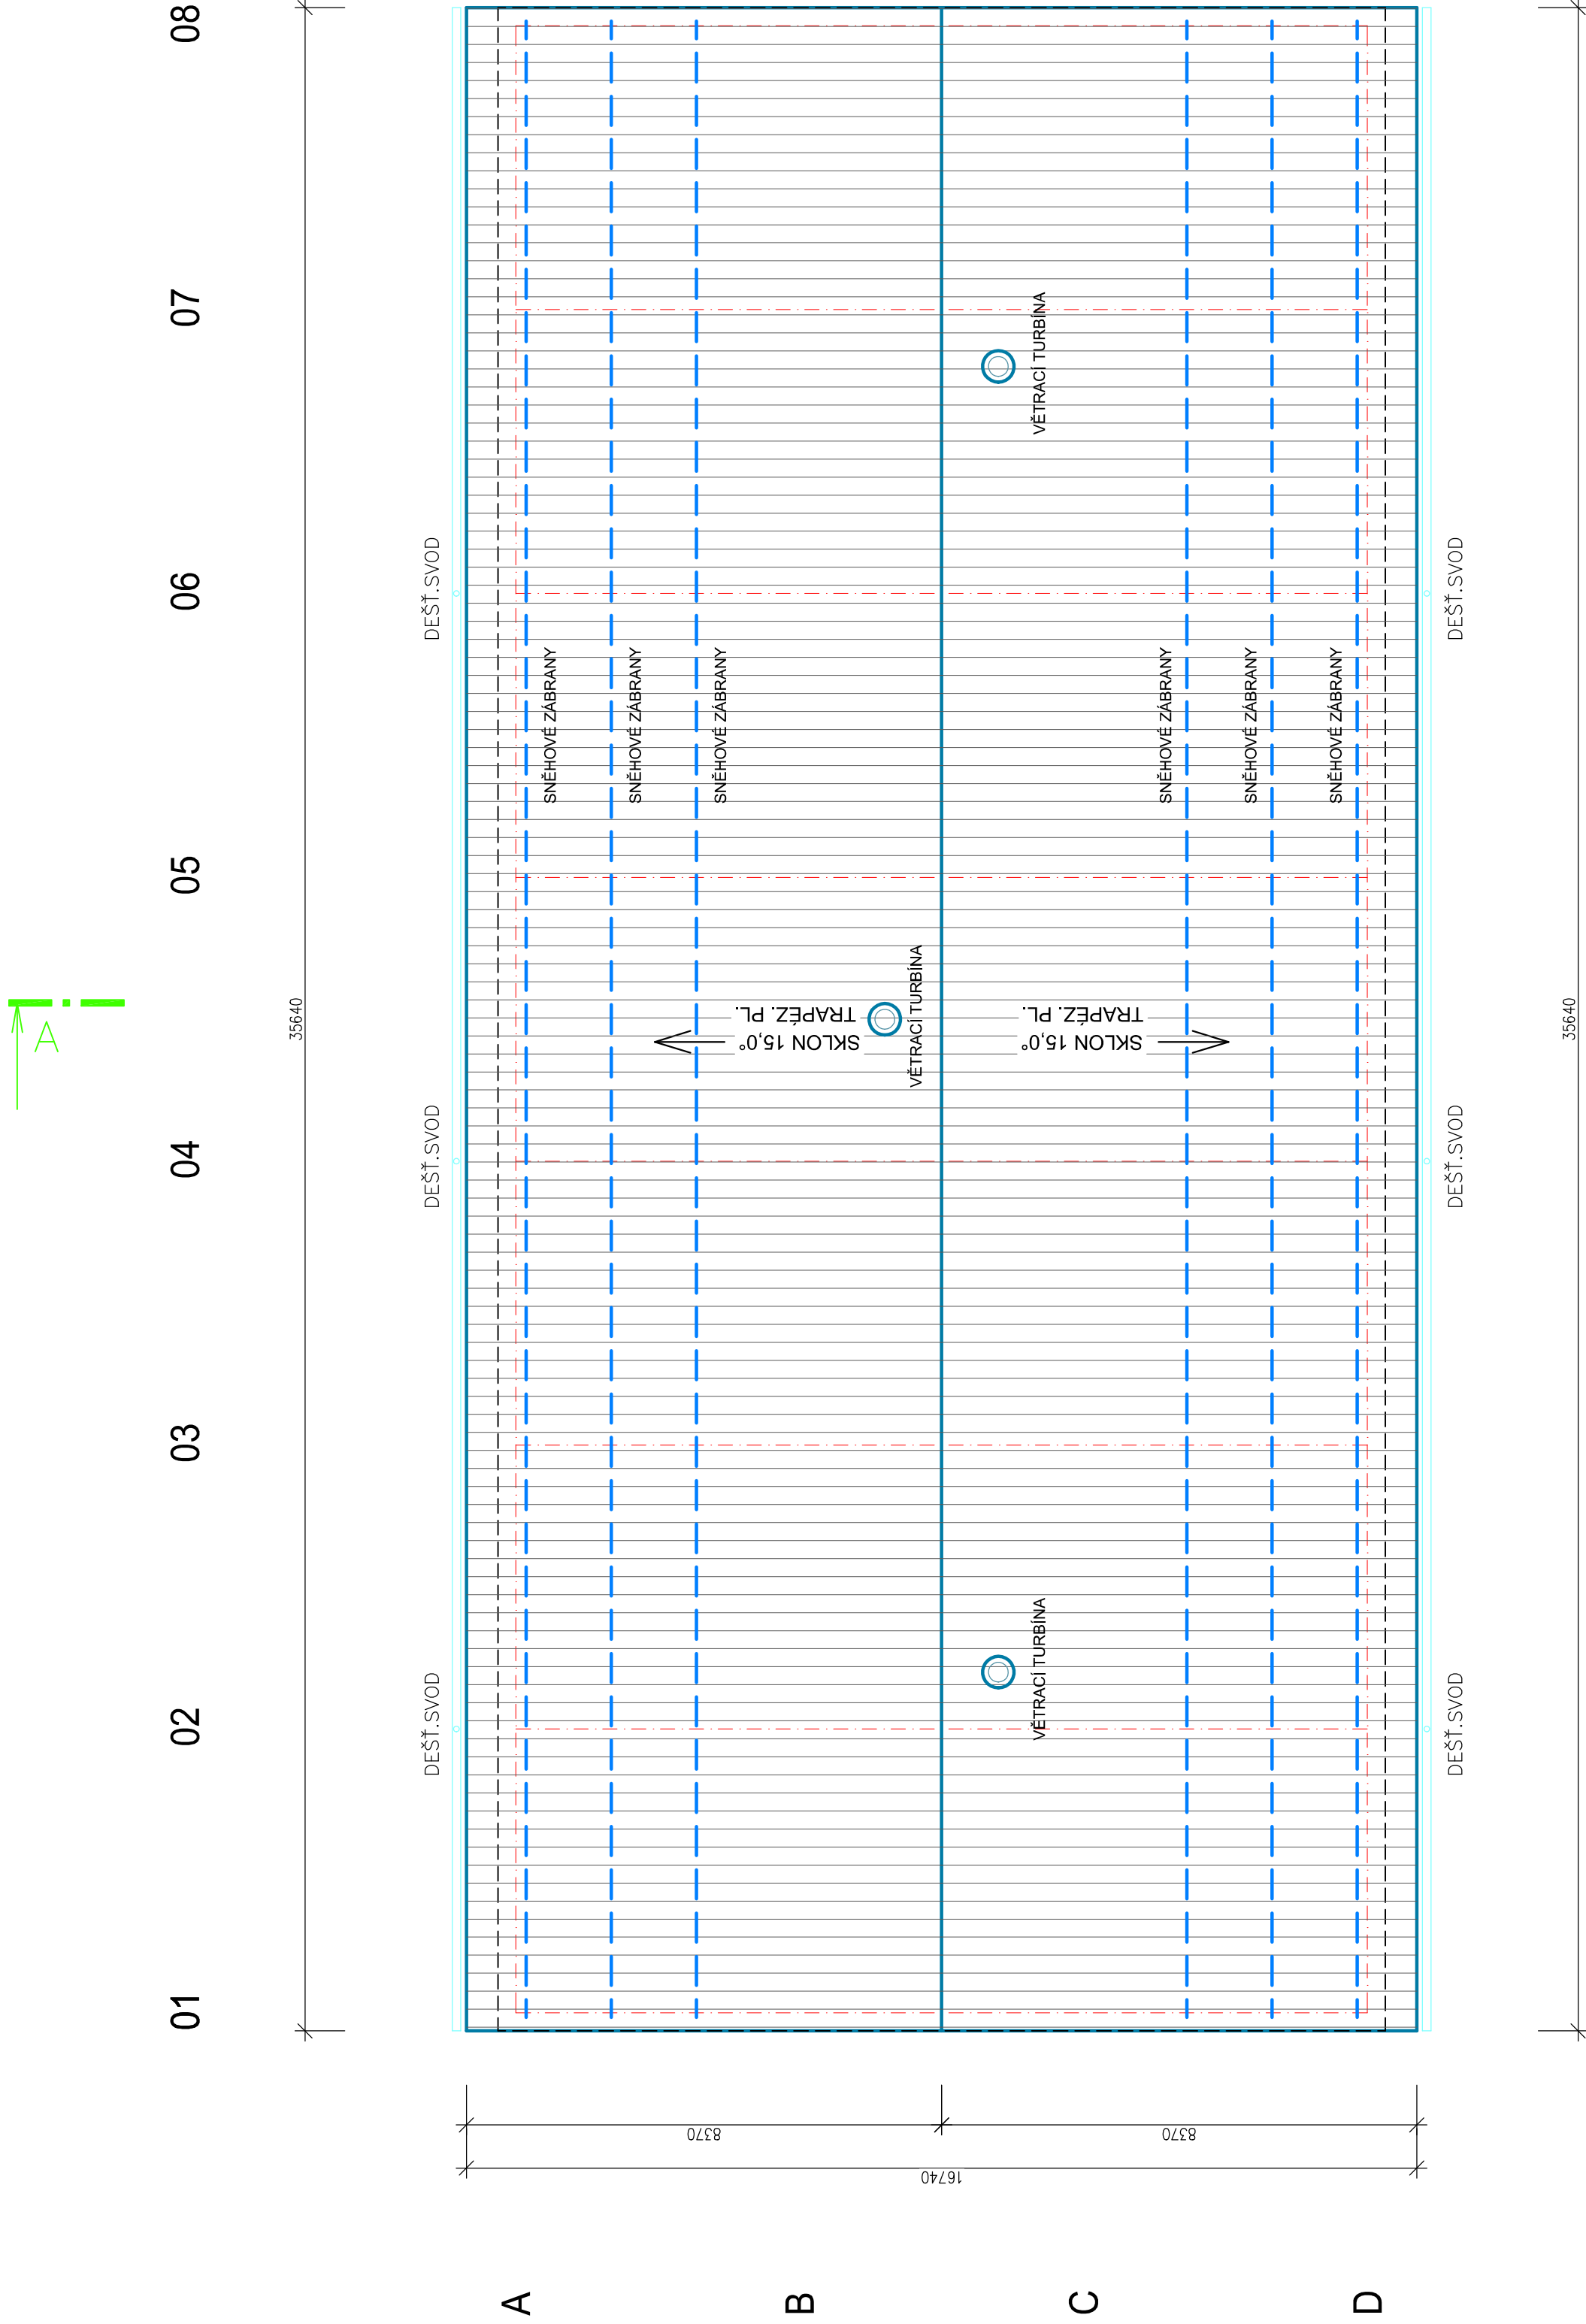

S1) SKLADBA STŘEŠNÍ KONSTRUKCE

STŘEŠNÍ TRAPEZOVÝ PLECH T 50 tl. 0,7mm ALZn
SPÁD 15,0°
OCELOVÉ VAZNIČKY POZINKOVANÉ TYPU Z
NOSNÁ OCELOVÁ KONSTRUKCE ZASTŘEŠENÍ-ATYP

NA STŘEŠE BUDE INSTALOVÁN BLESKOSVOD – VIZ TECHNICKÁ ZPRÁVA ELEKTRO
INSTALOVÁNY BUDOU TŘI ŘADY SNĚHOVÝCH ZÁBRAN

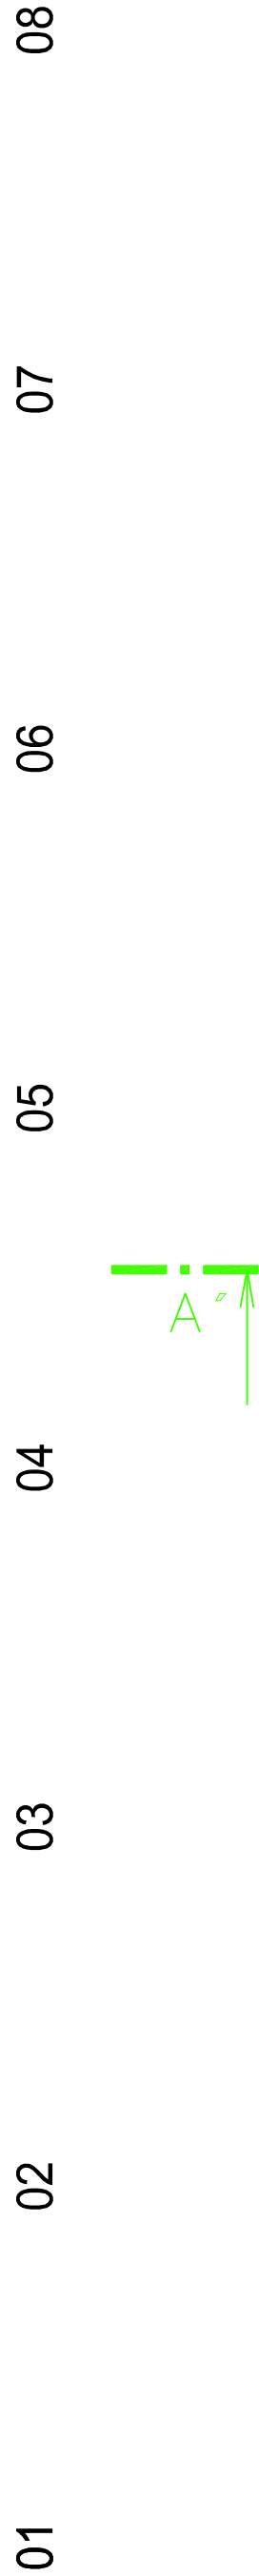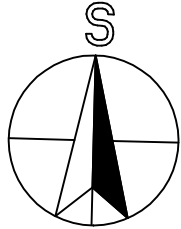

±0,000=545.60 m.n.m. Bpv

A	4	L	■ ■ ■
PARÉ:			
PŘÍSTŘEŠEK PRO TECHNIKU - KRÁLÍKY			
INVESTOR: SÚS Pardubického kraje, Doubavice 98, 53 363 Pardubice			
NÁZEV AKCE:			
PROJEKTANT: ING. JAN JIRŮČEK		DATUM: 08/2025	MĚŘITKO: 1:100
HLAVNÍ INŽENÝR PROJEKTU: ING. JAN JIRŮČEK		ZAK. Č.: 1244/25	
VYPRACOVAL: ING. JAN JIRŮČEK		STAVEBNÍ OBJEKT: SO 01	PROFESIE: STAVEBNÍ
VÝKRES:		PUDOVÝ STŘECHY	
Č. VÝKRESU D.1.1.1.5			