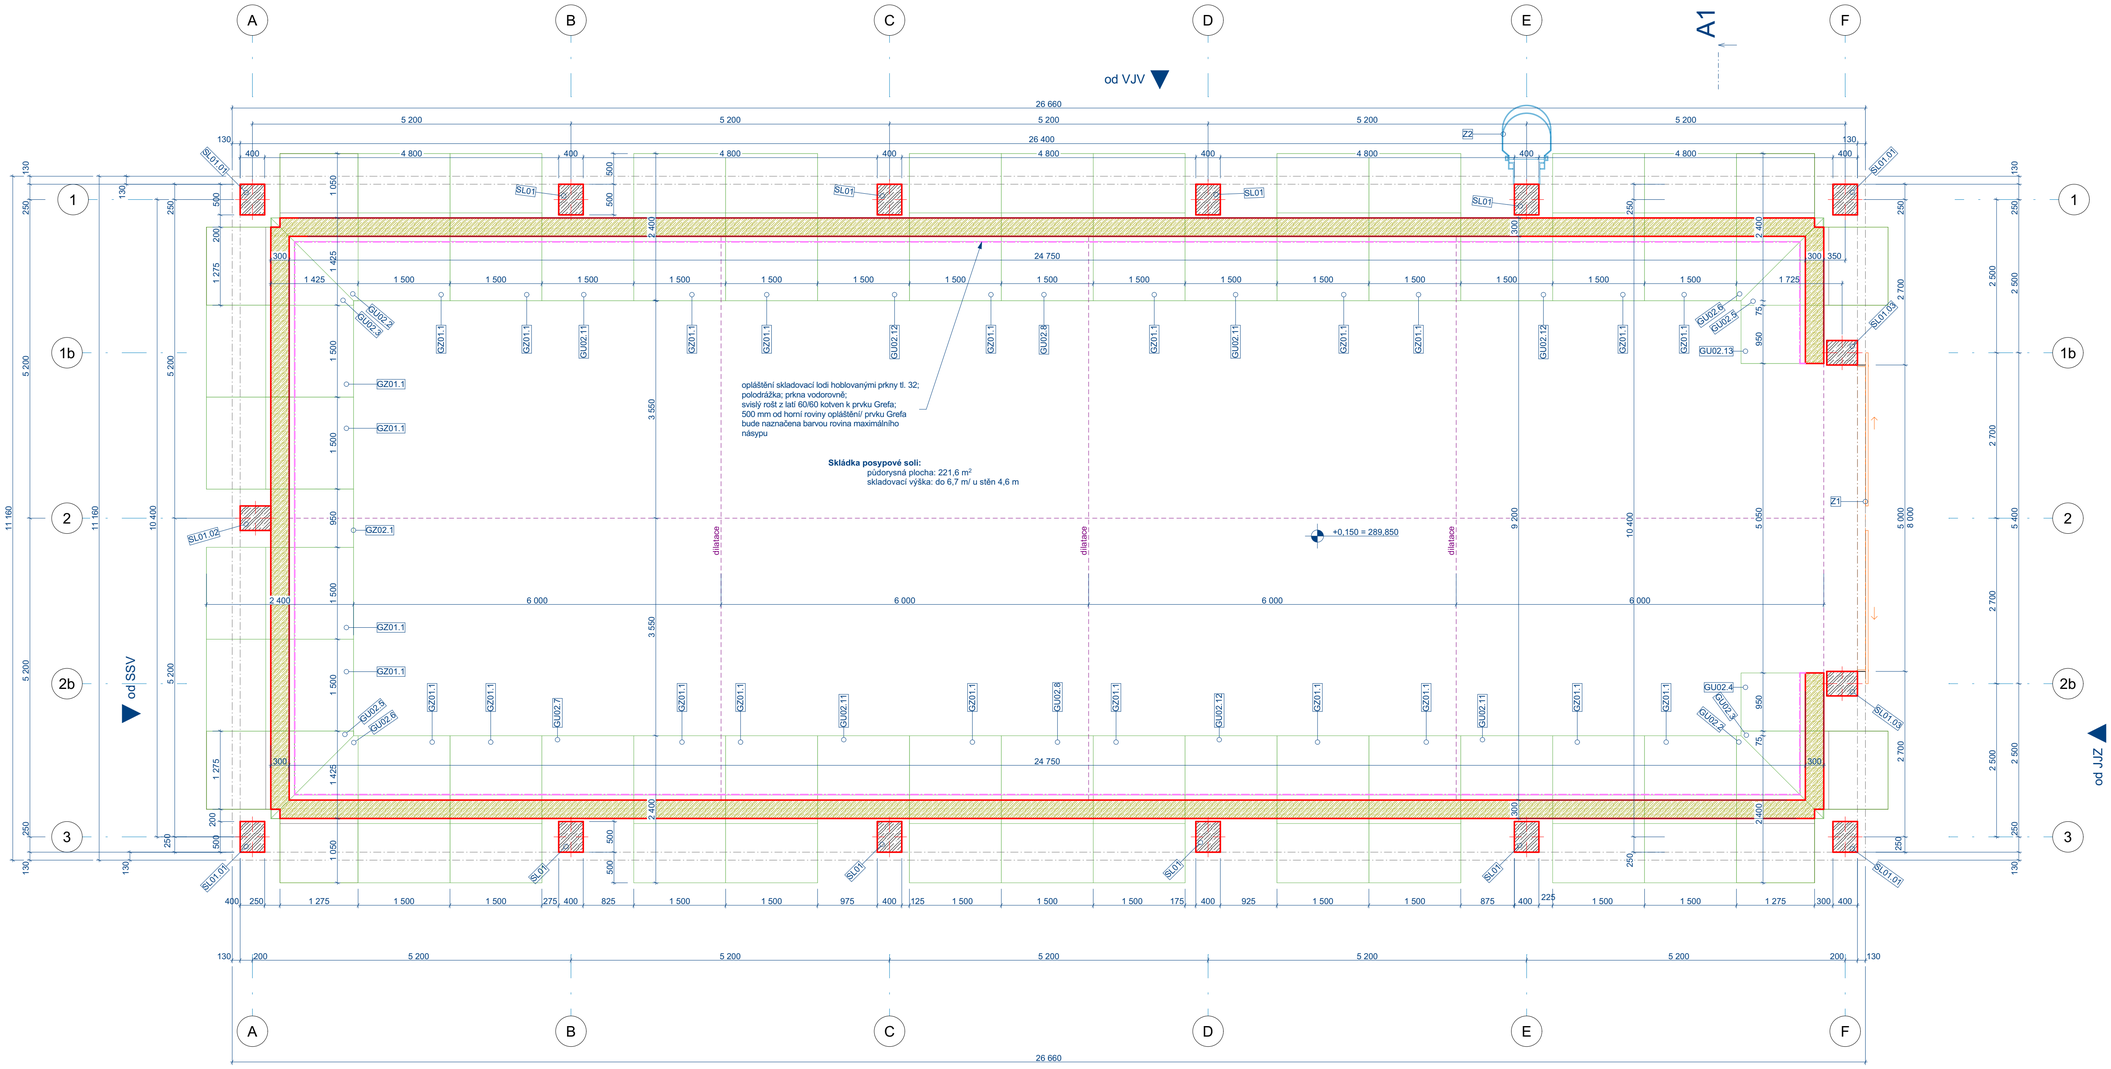

Legenda materiálu:

Opěrná ŽB stěna Grefa (ozn. Gx; viz samostatný výkres S02)

ŽB sloup rámové nosné konstrukce haly; specifikace dle stavebně konstrukční části

pozn.:
Opláštění betonové rámové konstrukce sklolaminátovými deskami je provedeno od úrovně +3,000
Dilatace CB krytu provedena s instalací kluzných trnů Ø25 mm dl. 500 mm, osově vzdálených 450 mm
Dilatační spára a sprá mezi CB krytem a Grefa panelem opatřena penetrací, mikroporézní vložkou kruhového profilu a zálivkou za horka

Podepsal Ing. Josef Jün
DN: cn=Ing. Josef Jün, c=CZ, o=Česká komora autorizovaných inženýrů a techniků činných ve výstavbě, ou=0701721, email=pepa.jun@post.cz
Datum: 2025.08.20 13:45:02 +02'00'

ZODP. PROJEKT.: Ing. Josef Jün	VYPRACOVAL: Ing. Josef Jün	KOMPLEX CR
STAVEBNÍK: **Správa a údržba silnic Pardubického kraje** Doubravice 98, 53353 Pardubice		
STAVEBNÍ ÚŘAD: MěÚ Choceň, odbor výstavby, Jungmannova 301, 56515	Datum:	11 - 2024
OBECNÍ ÚŘAD: Obecní úřad Běstovice, č. p. 55, 56501 Běstovice	Stupeň PD:	DPS
AKCE: **Hala na posyp. materiál cestmistrovství Běstovice** stavba na parcele KN p. č. st. 205/1 a související v k. ú. Běstovice	Arch. č.:	24_57
	M	1:50
Půdorys 1NP	Číslo výkresu:	**D.1.1.2**