


- krytina Elyonda vlna R 177/51-1096 tl. 2,2 mm,
barva hnědá atyp upřesnění dle investora
- kotveno šrouby do betonu (vaznic) s EPDM podložkou
- šroub M 6,4/41 ocelový s protikorozi ochranou gRey.coat
s šestihrannou hlavou s hliníkovou podložkou s EPDM těsněním;
do betonu nutno předvrtávat vrtákem ø 5 mm.

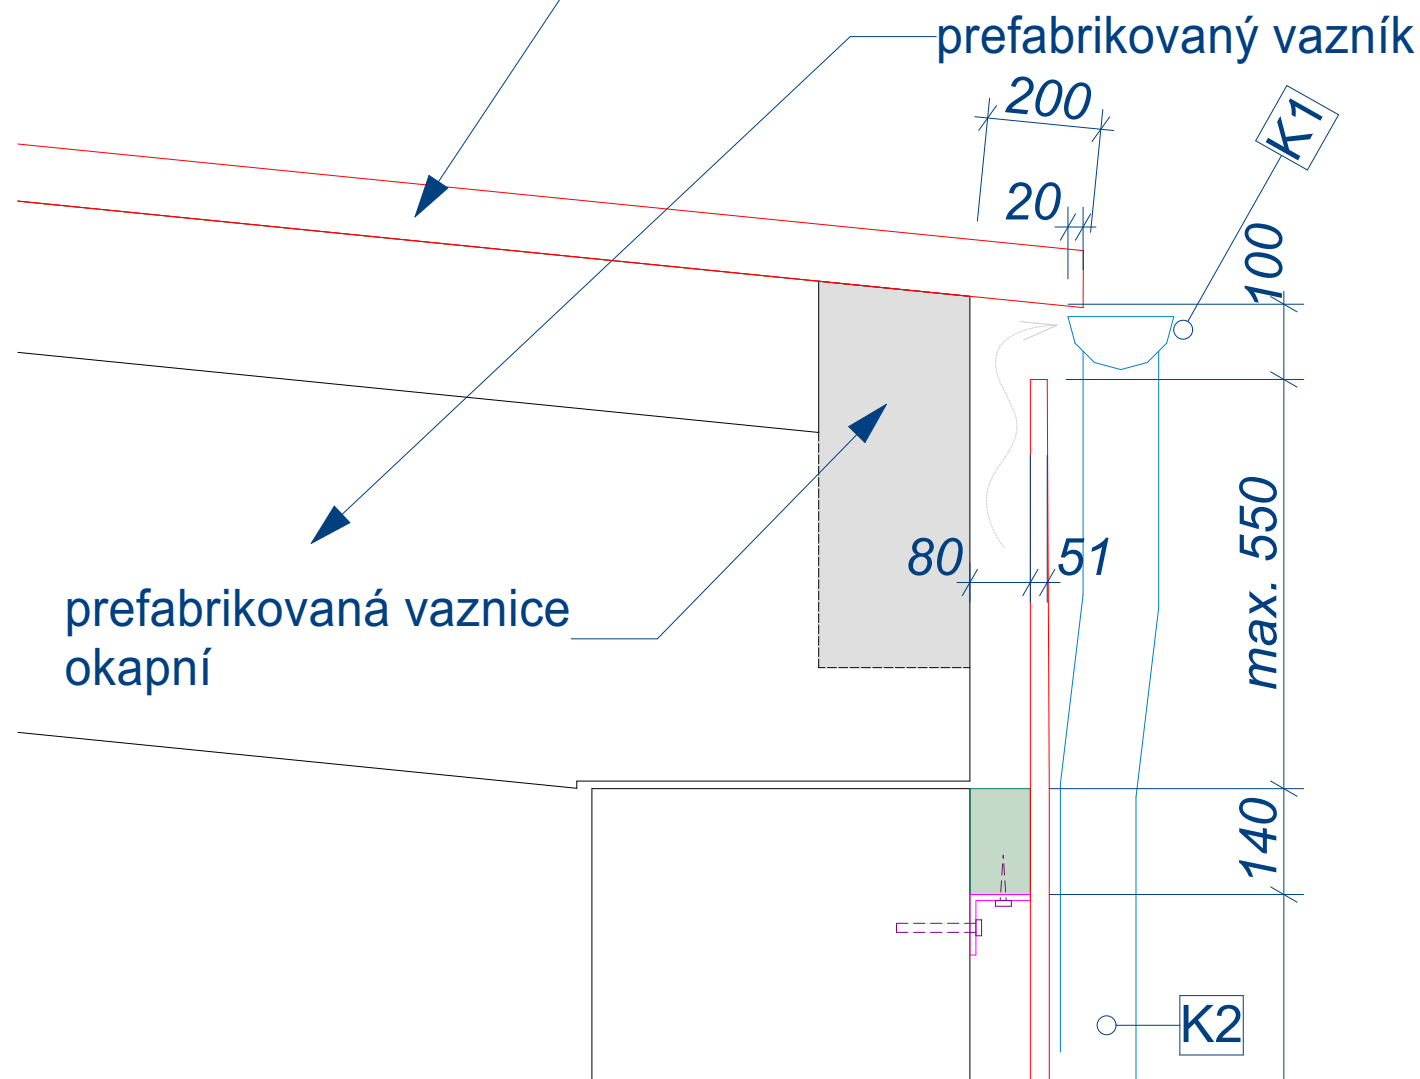

ZODP. PROJEKT.: Ing. Josef Jůn		VYPRACOVAL: Ing. Josef Jůn		<div>KOZPLEX CR</div>	
STAVEBNÍK: Správa a údržba silnic Pardubického kraje Doubravice 98, 53353 Pardubice					
STAVEBNÍ ÚŘAD: MěÚ Choceň, odbor výstavby, Jungmannova 301, 56515				Datum:	11 - 2024
OBECNÍ ÚŘAD: Obecní úřad Běstovice, č. p. 55, 56501 Běstovice				Stupeň PD:	DPS
AKCE: Hala na posyp. materiál cestmistrovství Běstovice stavba na parcele KN p. č. st. 205/1 a související v k. ú. Běstovice				Arch. č.:	24_57
				M	1:10
detail - okapní hrana				Číslo výkresu:	D.1.1.11