




Pohled od SSV

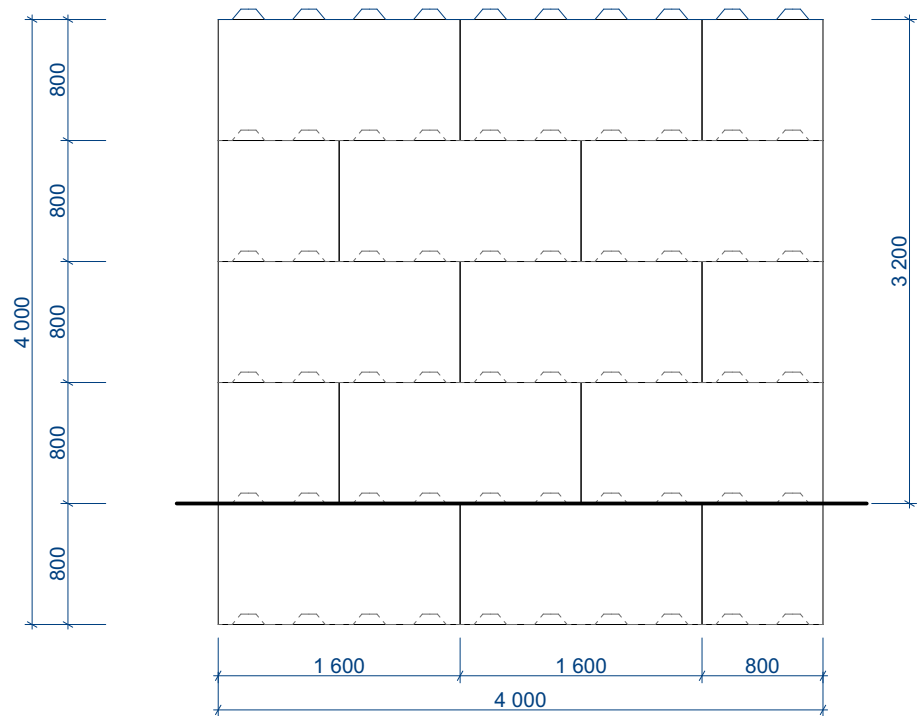

Pohled od JJZ

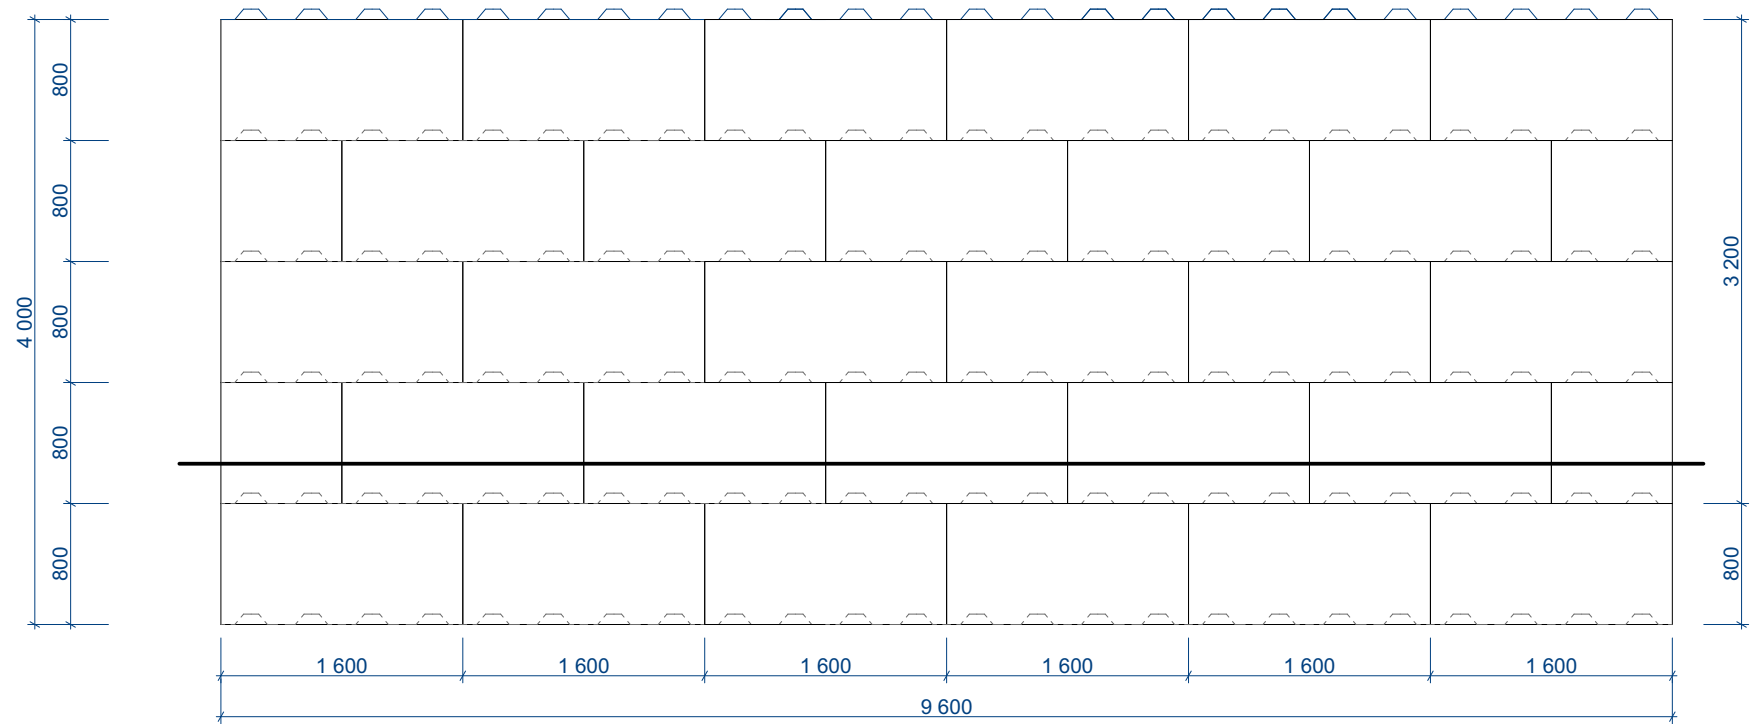

Pohled od ZSZ

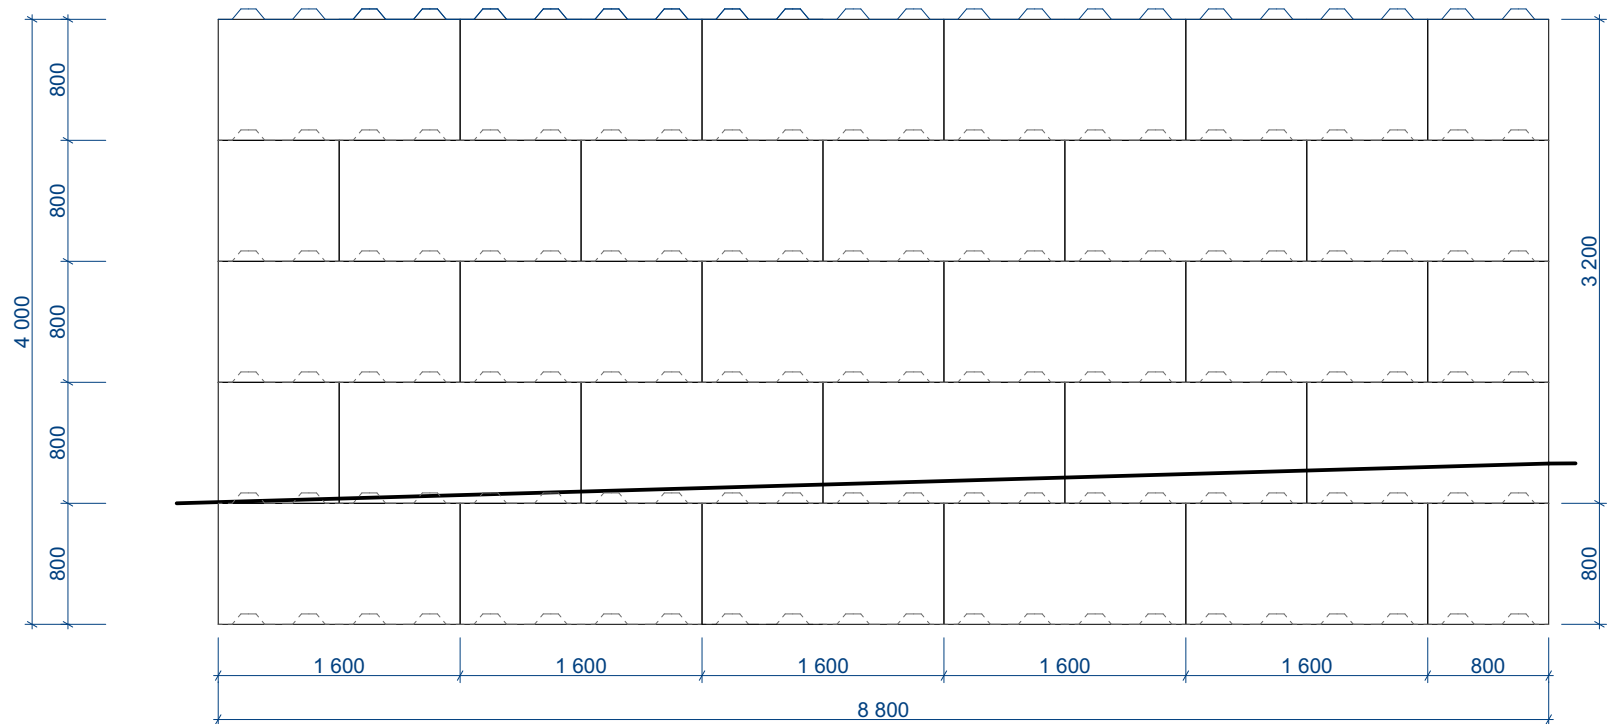

| | | | |
|--|--|--------------------------------|-----------|
| ZODP. PROJEKT.: Ing. Josef Jůn | | VYPRACOVAL: Ing. Josef Jůn | |
| STAVEBNÍK: Správa a údržba silnic Pardubického kraje Doubravice 98, 53353 Pardubice | | KOZPLEX CR | |
| STAVEBNÍ ÚŘAD: MěÚ Choceň, odbor výstavby, Jungmannova 301, 56515 | | Datum: | 11 - 2024 |
| OBECNÍ ÚŘAD: Obecní úřad Běstovice, č. p. 55, 56501 Běstovice | | Stupeň PD: | DPS |
| AKCE: | | Arch. č.: | 24_57 |
| Hala na posyp. materiál cestmistrovství Běstovice stavba na parcele KN p. č. st. 205/1 a související v k. ú. Běstovice | | M | 1:50 |
| Pohledy na nekrytou skládku | | Číslo výkresu: D.1.1.15 | |