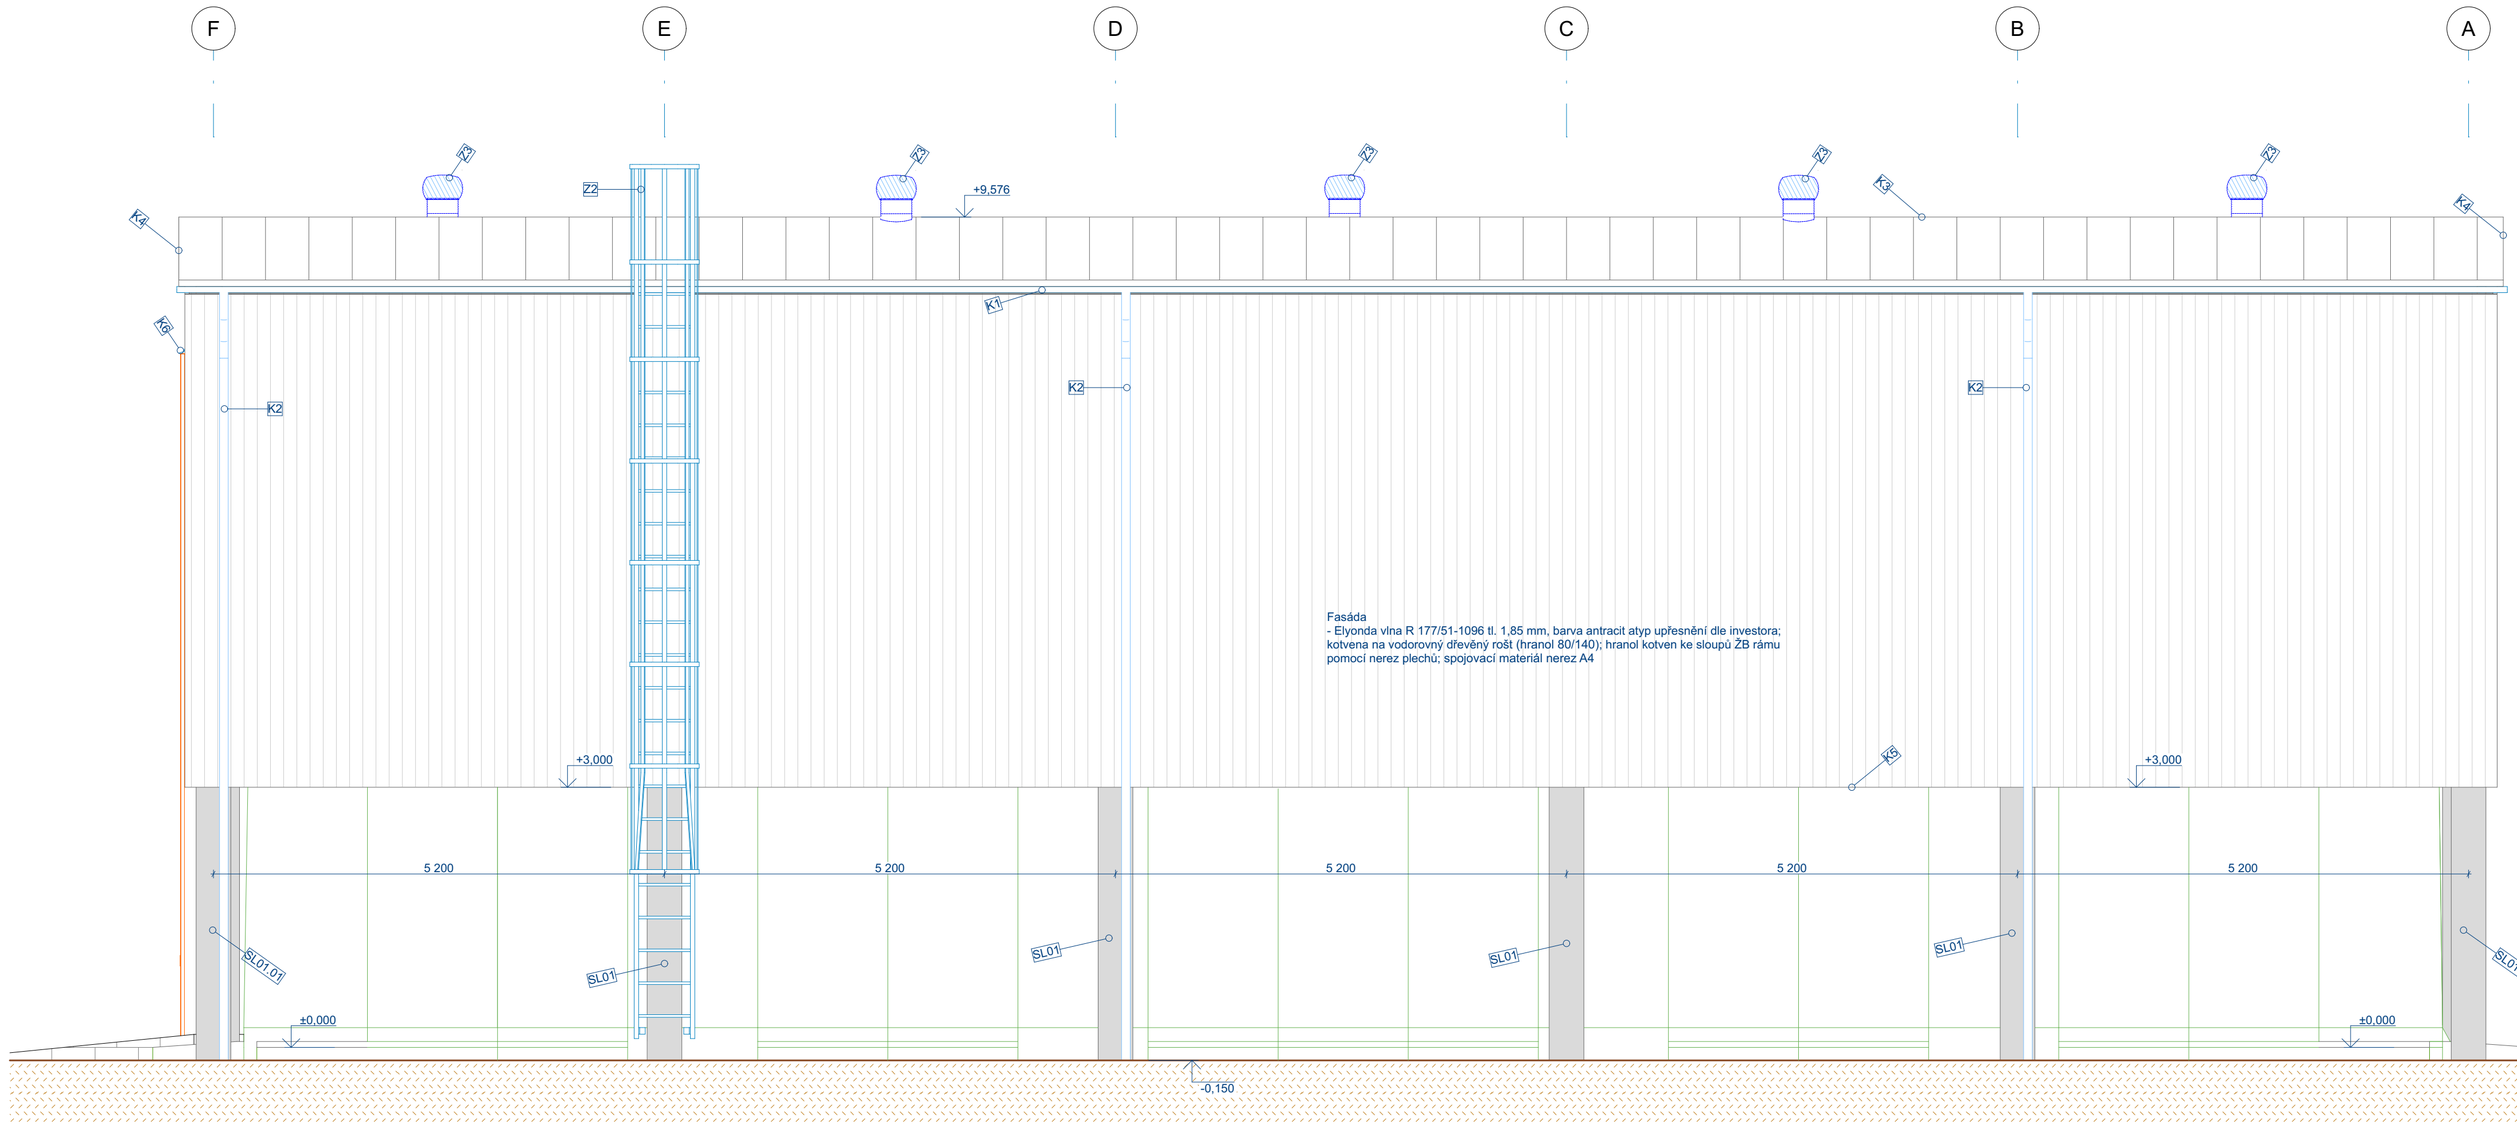

Podepsal Ing. Josef Jún
DN: cn=Ing. Josef Jún, c=CZ, o=Česká komora autorizovaných inženýrů a techniků činných ve výstavbě, ou=0701721, email=pepa.jun@post.cz
Datum: 2025.08.20 13:45:23 +02'00'

ZODP. PROJEKT.: Ing. Josef Jún	VYPRACOVAL: Ing. Josef Jún	KOMPLEX CR
STAVEBNÍK: **Správa a údržba silnic Pardubického kraje** Doubravice 98, 53353 Pardubice		
STAVEBNÍ ÚŘAD: MěÚ Choceň, odbor výstavby, Jungmannova 301, 56515	Datum:	11 - 2024
OBECNÍ ÚŘAD: Obecní úřad Běstovice, č. p. 55, 56501 Běstovice	Stupeň PD:	DPS
AKCE: **Hala na posyp. materiál cestmistrovství Běstovice** stavba na parcele KN p. č. st. 205/1 a související v k. ú. Běstovice	Arch. č.: 24_57 M **1:50**	
Pohled od VJV	Číslo výkresu: **D.1.1.6**	