



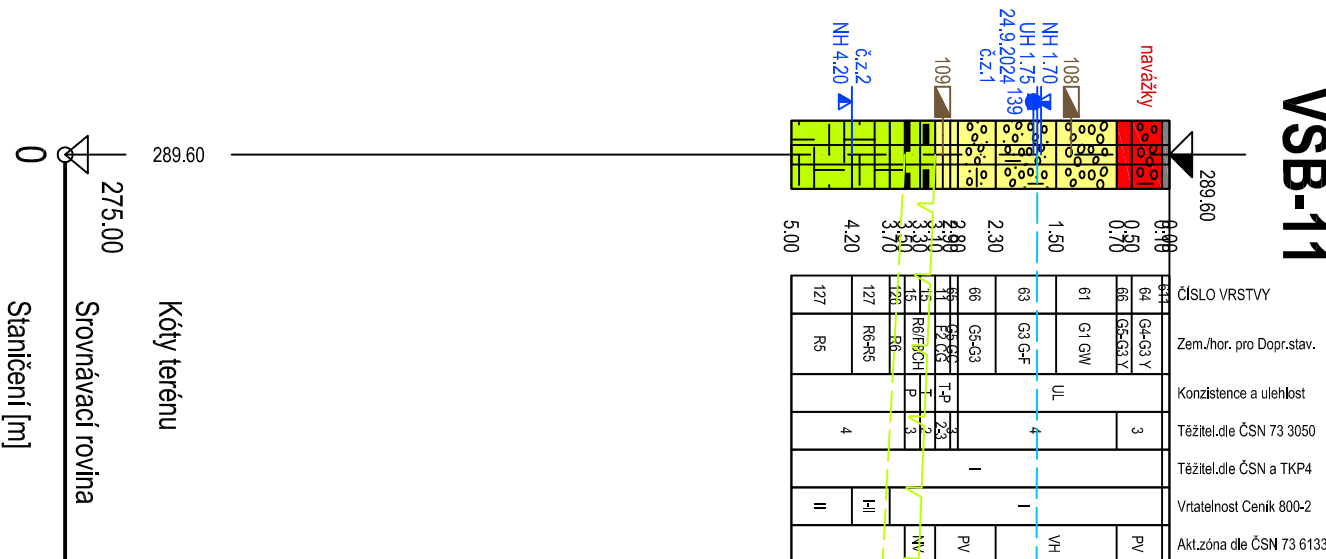

# VS-B-11




stávající hala na posypový materiál

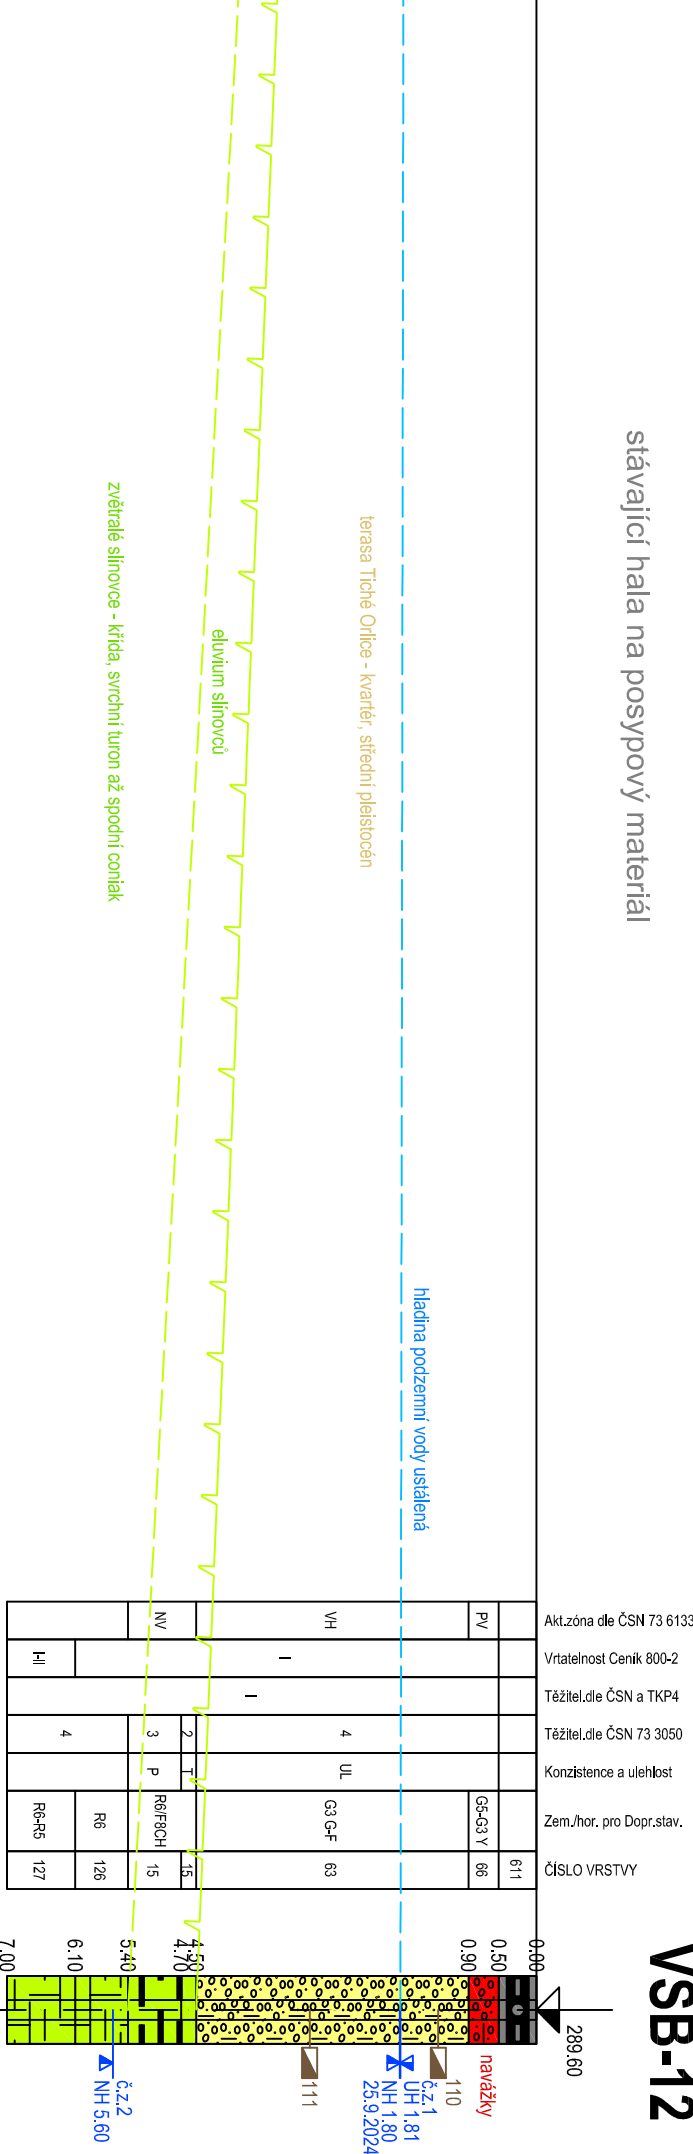

⌋

# VS B-12

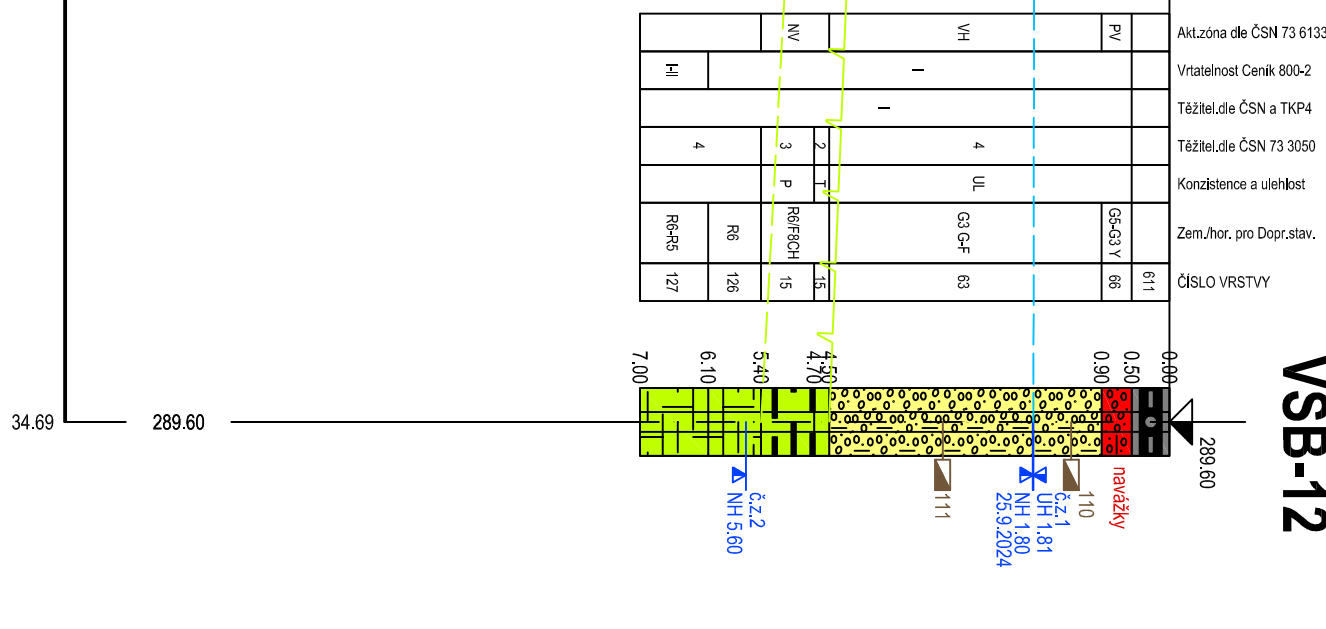

**GEOLOGICKÝ ŘEZ schématický A-A' 1:100/100**

|  |  |                             |                                  |                  |                   |
|--|--|-----------------------------|----------------------------------|------------------|-------------------|
| Mgr. Michal Štáner<br>535 01 Brehy<br>Dlouhá 151 | <b>Hala na posypový materiál<br/>cestnistrovní Běstovice - IGP</b> | Vypracoval:<br>Zodp. proj.: | Mgr. M. Štáner<br>Mgr. M. Štáner | Zak. číslo:<br>. | Soub.<br>Příloha: |
|  |  |                             |                                  |                  | <b>4.1</b>        |

Vytvořeno systémem GeProDo, [www.volny.cz/gepro15](http://www.volny.cz/gepro15)