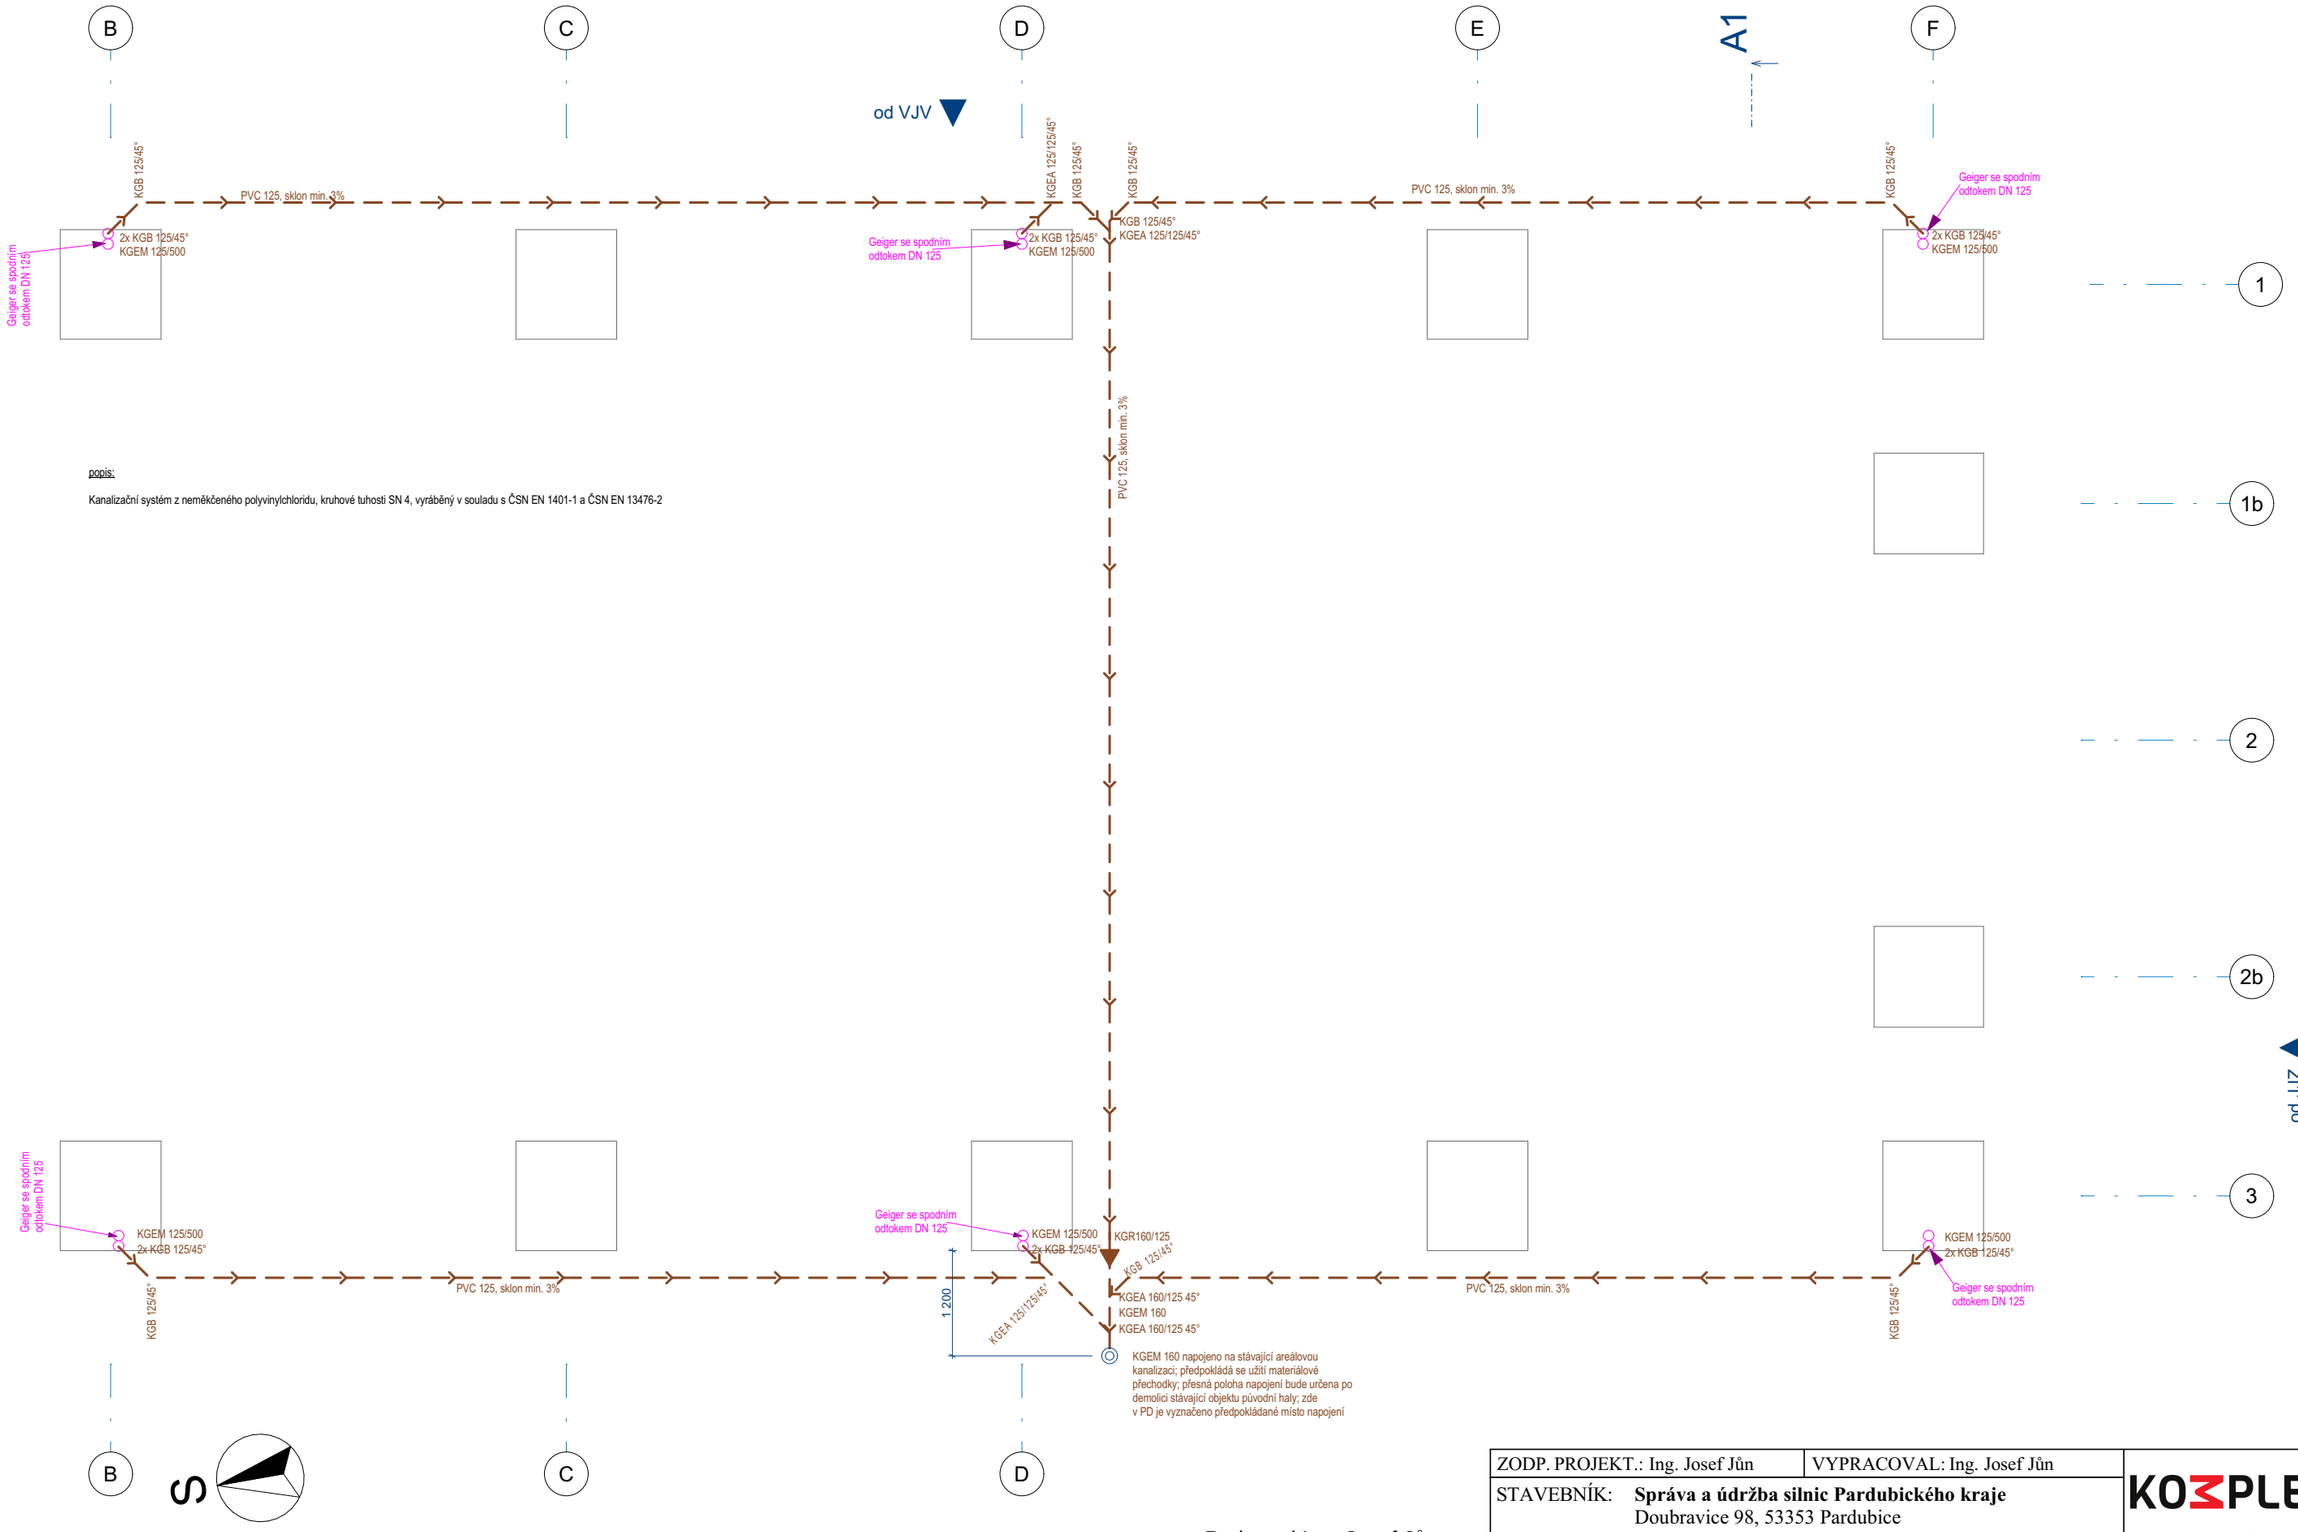

popis:

Kanalizační systém z neměkčeného polyvinylchloridu, kruhové tuhosti SN 4, vyráběný v souladu s ČSN EN 1401-1 a ČSN EN 13476-2

Ing. JOSEF JŮN inženýr pro pozemní stavby ČKAIT - 0701721 autorizovaný

Podepsal Ing. Josef Jůn
DN: cn=Ing. Josef Jůn, c=CZ, o=Česká komora autorizovaných inženýrů a techniků činných ve výstavbě, ou=0701721, email=pepa.jun@post.cz
Datum: 2025.01.13 12:45:24 +01'00'

ZODP. PROJEKT.: Ing. Josef Jůn	VYPRACOVAL: Ing. Josef Jůn	KOMPLEX CR
STAVEBNÍK: **Správa a údržba silnic Pardubického kraje** Doubravice 98, 53353 Pardubice		
STAVEBNÍ ÚŘAD: MěÚ Choceň, odbor výstavby, Jungmannova 301, 56515	Datum:	11 - 2024
OBECNÍ ÚŘAD: Obecní úřad Běstovice, č. p. 55, 56501 Běstovice	Stupeň PD:	DPS
AKCE: **Hala na posyp. materiál cestmistrovství Běstovice** stavba na parcele KN p. č. st. 205/1 a související v k. ú. Běstovice	Arch. č.:	24_57
	M	1:70
Dešťová kanalizace	Číslo výkresu:	**D.1.4.3**