




INTRAVILÁN: OBNOVA KRYTOVÝCH VRSTEV, RECYKLACE ZA STUDENA

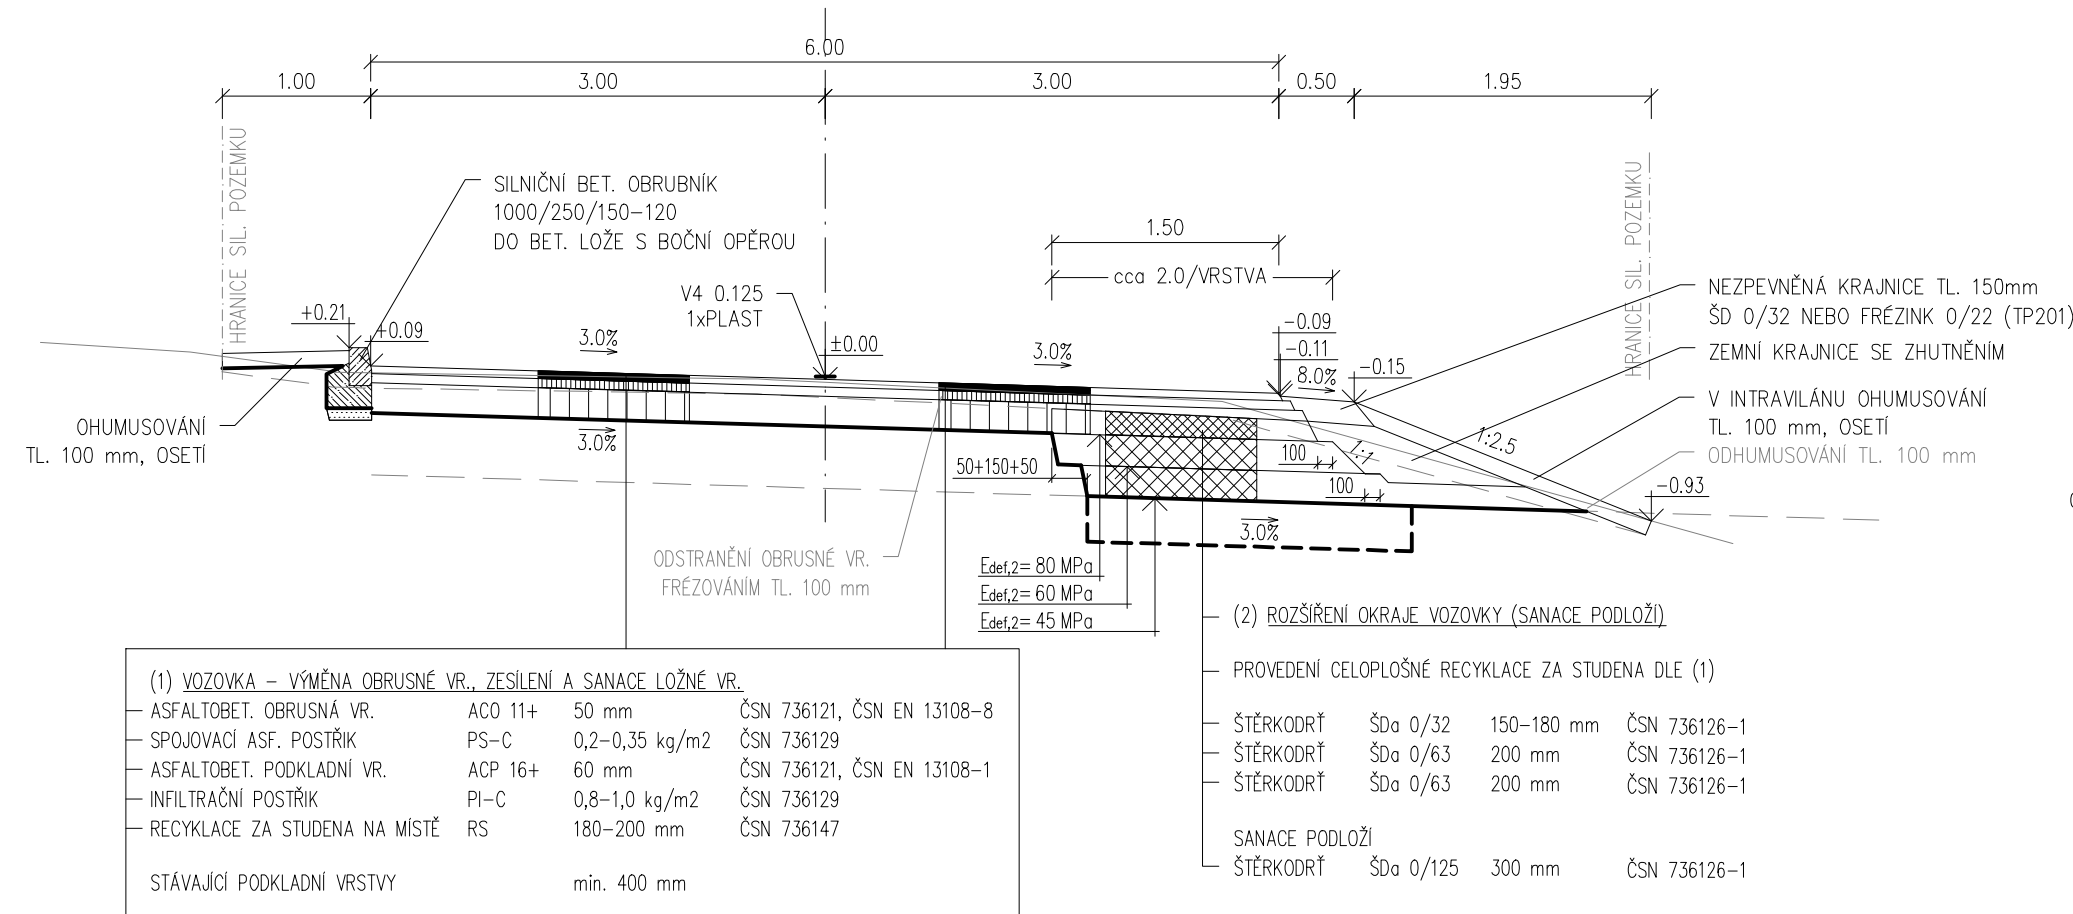


INTRAVILÁN: SRPOVITÁ KRAJNICE, ŽLAB

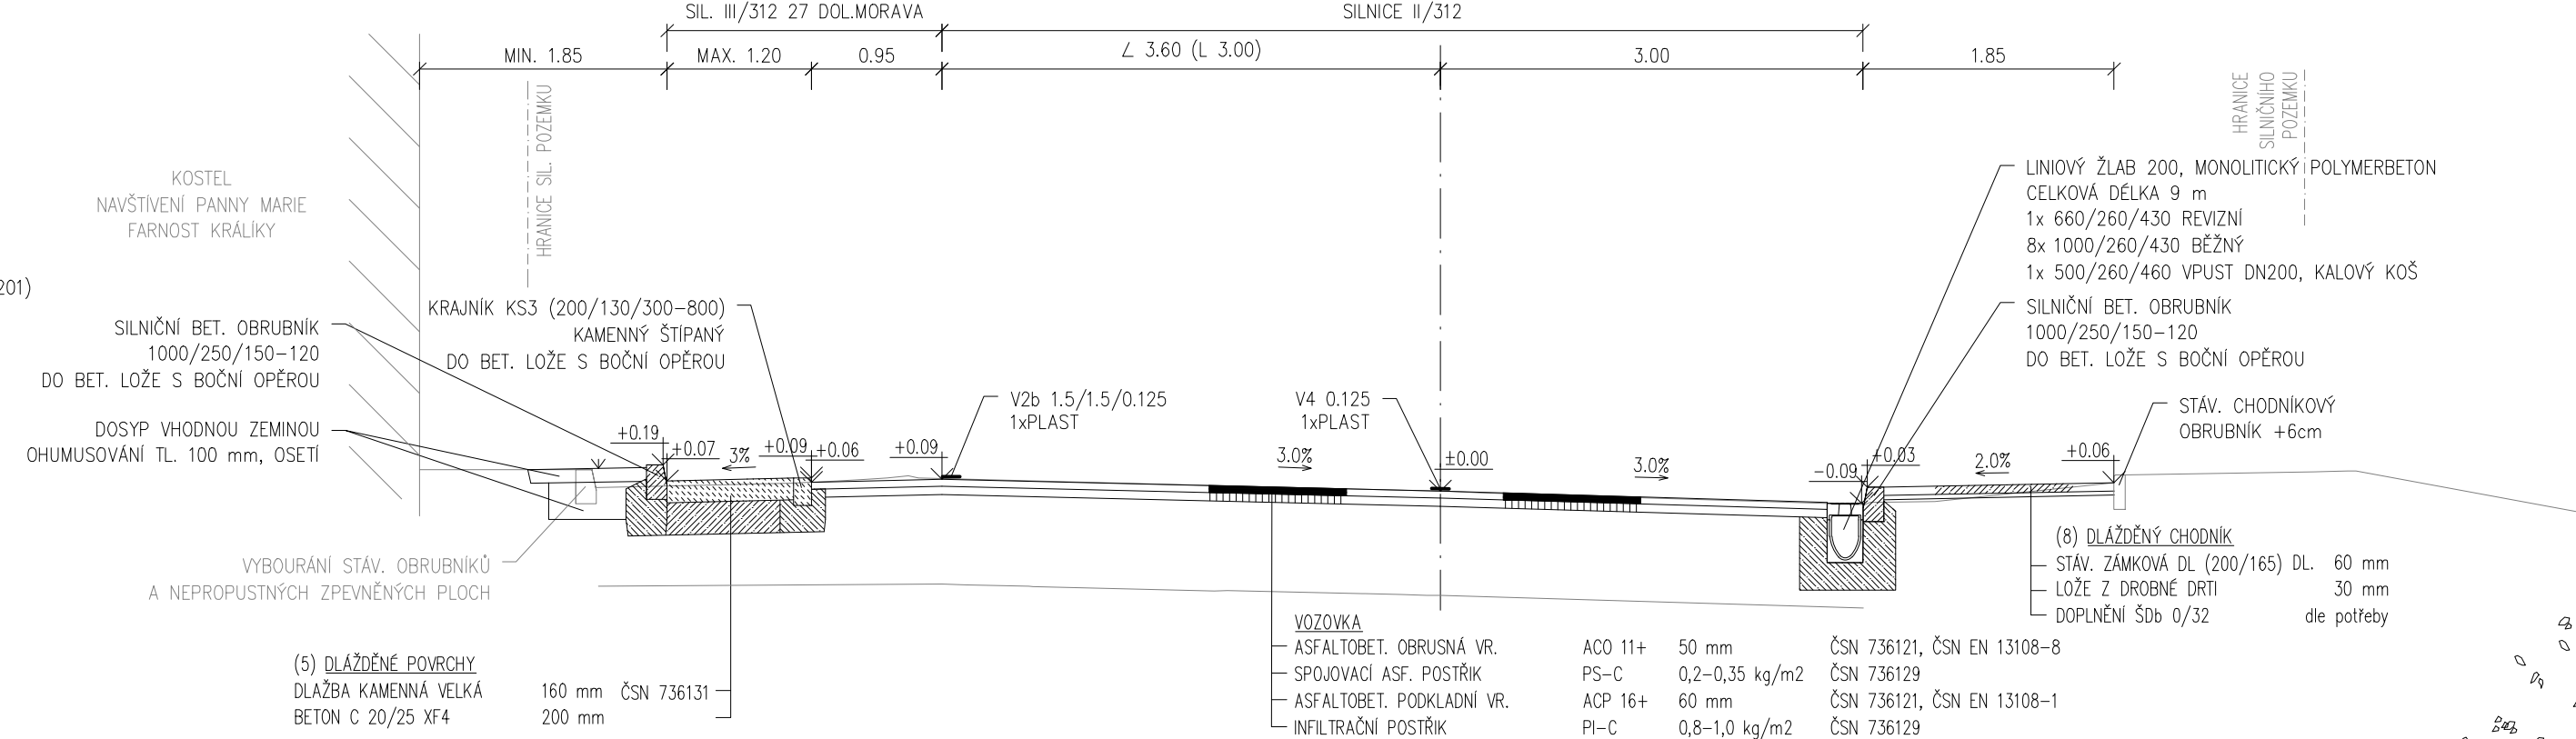


KAMENNÁ ZEĎ km 0,367–0,396

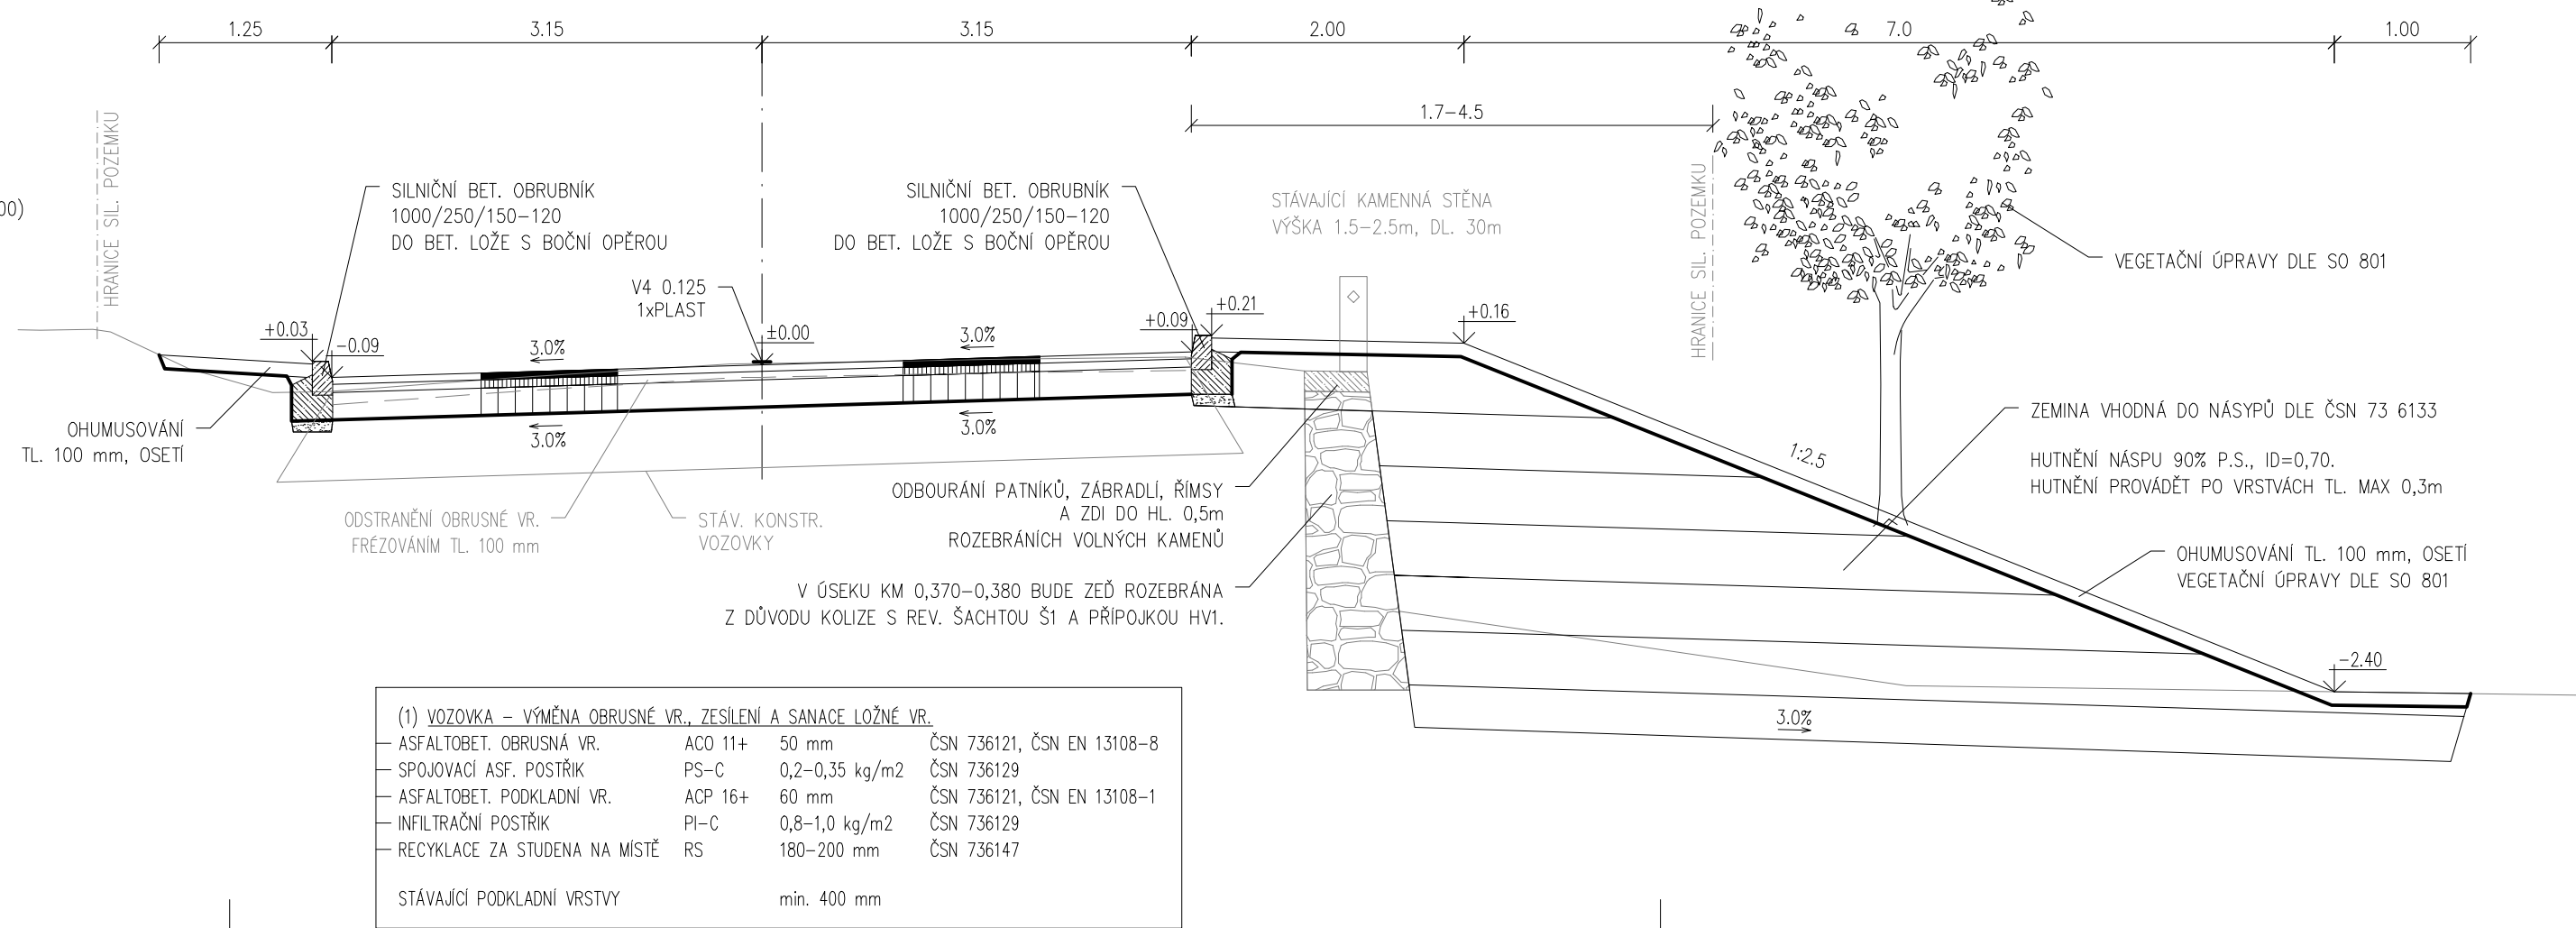

EXTRAVILÁN: OBNOVA KRYTOVÝCH VRSTEV, RECYKLACE ZA STUDENA

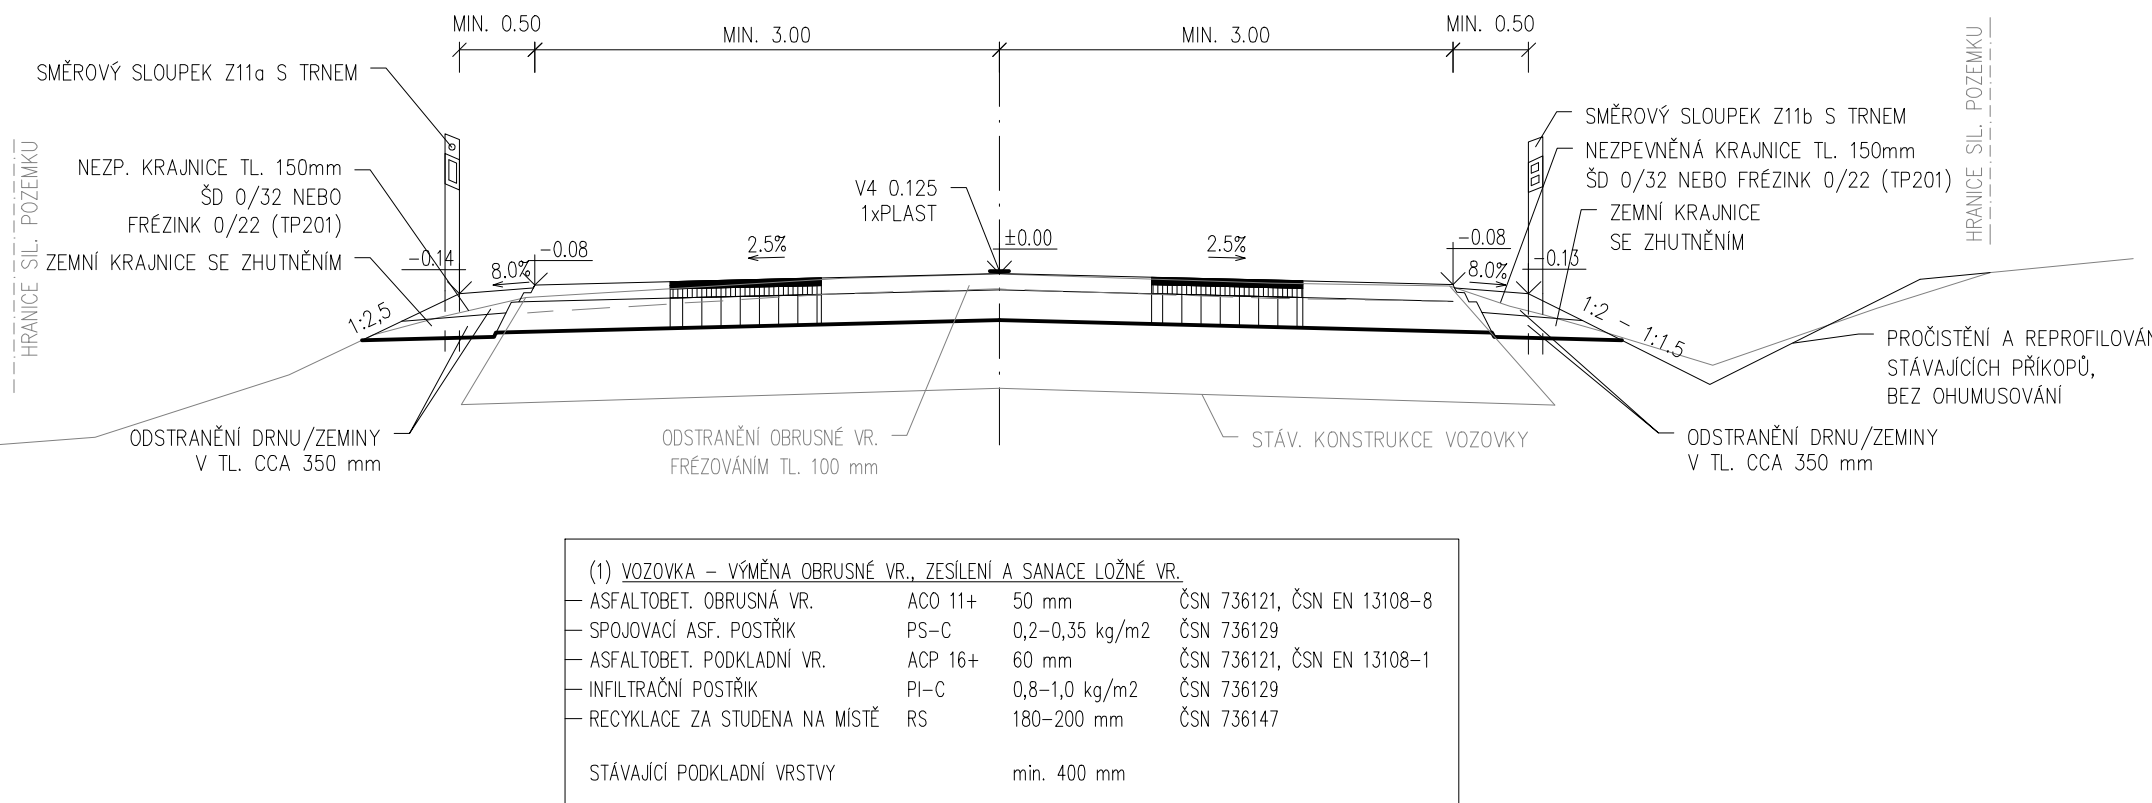

ŽLAB V KM 0,430 VLEVO

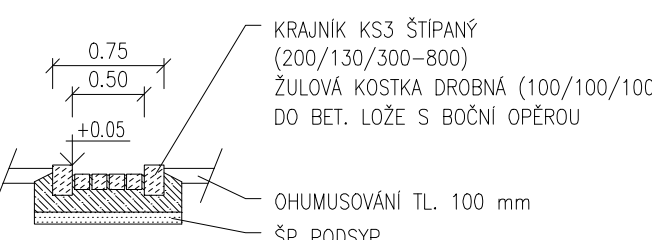

INVESTOR: PARDUBICKÝ KRAJ KOMENSKÉHO NÁM. 125, 532 11 PARDUBICE		GENERÁLNÍ PROJEKTANT: <b>DHVPRO</b> Kounicova 688/26, 602 00 BRNO IČ: 09754083, ID: yzvjiig	
STUPEŇ PD: DUSP - DOKUMENTACE PRO SPOLEČNÉ POVOLENÍ		ZPRACOVATEL ČÁSTI: <b>DHVPRO, spol. s r.o.</b> Kancelář: Černopolská 39, Brno vaclav.stary@dhvpro.cz, 603 875 291	
VEDOUcí PR: ING. M. JONÁŠ	ARCHIV. Č:	ZODP. PROJEKTANT: ING. V. STARÝ	
STAVEB ČÁST: <b>SO 101</b> SILNICE II/312		VYPRACOVAL: ING. M. JONÁŠ	
NÁZEV STAVBY: <b>MODERNIZACE SILNICE II/312 ČERVENÝ POTOK - HR. PK</b>		FORMÁT: 5x4	DATUM: 2024/12
PŘÍLOHA: <b>VZOROVÉ PŘÍČNÉ REZY</b>		Č. PARÉ:	Č. VÝKRESU: <b>D.101-4.1</b>