Souhlasíme se stavebním záměrem "MODERNIZACE SILNICE II/312 ČERVENÝ POTOK - HR. PK"
na pozemcích p.p.č. 2281 a 2456 v k.ú. Červený Potok, za účelem vydání společného povolení.

Souhlasíme s realizací stavebního záměru "MODERNIZACE SILNICE II/312 ČERVENÝ POTOK - HR. PK"
na pozemcích p.p.č. 2281 a 2456 v k.ú. Červený Potok.

Město Králíky, Velké náměstí 5, 561 69 Králíky, IČO 00279072

MĚSTO KRÁLÍKY
Velké nám. 5
561 69 Králíky
IČ: 00279072 DIČ: CZ00279072

v KRÁLÍKÁCH dne 10.3.2025 Razítko/Podpis

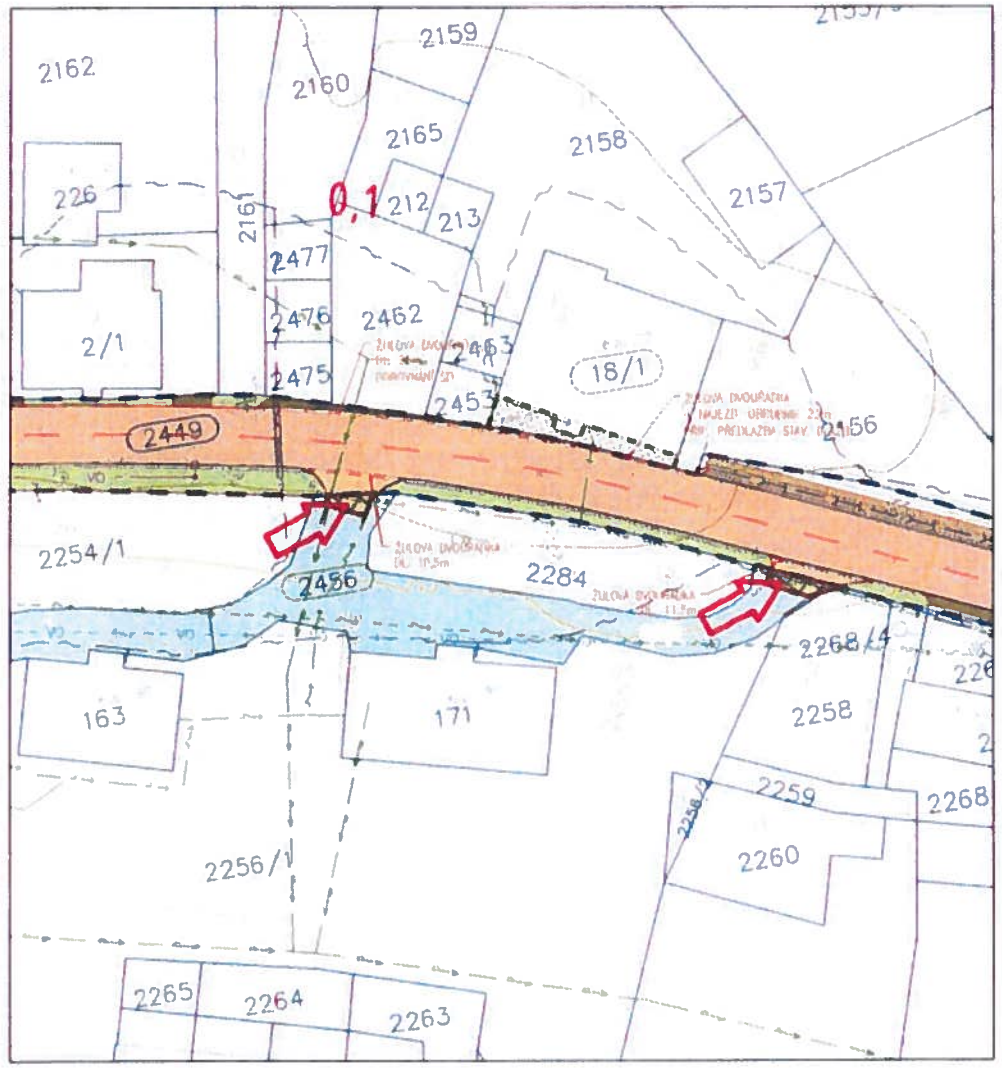

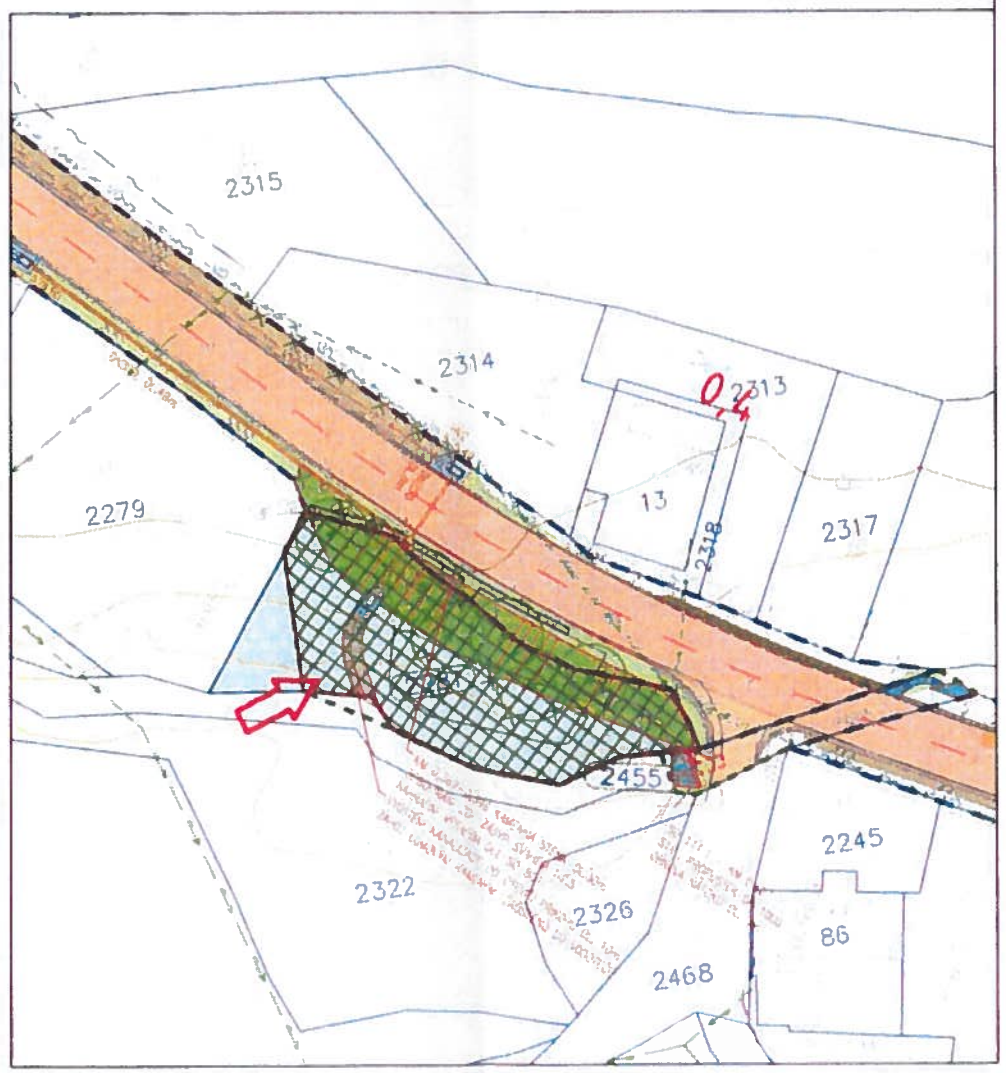

LEGENDA

- STÁVAJÍCÍ STAV
- KATASTRÁLNÍ MAPA
- VRSTEVNICE HLAVNÍ á 5m
- VRSTEVNICE VEDLEJŠÍ á 1m
- HRANICE TRVALÉHO ZÁBORU STAVBY
- HRANICE DOČASNÉHO ZÁBORU STAVBY
- POZEMEK STAVBOU TRVALE DOTČENÝ
- POZEMEK STAVBOU DOČASNĚ DOTČENÝ
- NÁVRHOVÉ HRANY
- OBRUBNÍKY
- ŽULOVÝ KRAJNÍK SNÍŽENÝ
- SVODIDLO
- TRATIVOD
- VOZOVKA - ČÁSTEČNÁ KONSTRUKCE
- VOZOVKA - PLNÁ KONSTRUKCE
- VOZOVKA - MÍSTNÍ KOMUNIKACE
- NEZP. KRAJNICE
- SRPOVITÁ KRAJNICE
- VJEZDY
- KAMENNÁ ROVNANINA
- ZELEŇ
- SVAHY - ZÁŘEZY
- SVAHY - NÁSPY
- STROMY - NOVÉ VÝSADBY
- STROMY - KE KÁCENÍ

LEGENDA IS

- EL. SDĚLOVACÍ
- NADZ. EL. SDĚLOVACÍ
- EL. VEDENÍ NN
- NADZ. EL. VEDENÍ NN
- EL. VEDENÍ VN
- NADZ. VEŘEJNÉ OSVĚTLENÍ
- VODOVOD
- NOVÉ POTRUBÍ (SO 101)

SOUŘADNÝ SYSTÉM S-JTSK
VÝŠKOVÝ SYSTÉM B.P.V.

INVESTOR:	PARDUBICKÝ KRAJ KOMENSKÉHO NÁM. 125, 532 11 PARDUBICE	GENERÁLNÍ PROJEKTANT: DHVPRO, Kounicova 588/26, 602 00 BRNO, IČ: 09754083, ID: yzvrjjs
STUPEŇ PD:	DUSP - DOKUMENTACE PRO SPOLEČNÉ POVOLENÍ	
VEDOUCÍ PR.	ING. M. JONÁŠ — ARCHIV Č.	
STAVEBNÍ ČÁST:	C SOUHRNNÉ ŘEŠENÍ STAVBY	ZPRACOVATEL ČÁSTI: DHVPRO, spol. s r.o. Kancelář: Černagelní 39, Brno, vaclav.starry@dhvpro.cz, 603 875 291
ZODP. PROJEKTANT:	ING. V. STARÝ	
VYPRACOVAL:	ING. M. JONÁŠ	
NÁZEV STAVBY:	MODERNIZACE SILNICE II/312 ČERVENÝ POTOK - HR. PK	FORMÁT: 3xA4 — DATUM: 2025/1 — MĚŘÍTKO: 1:500
PŘÍLOHA	KOORDINAČNÍ SITUAČNÍ VÝKRES, VÝŘEZ DOTČENÝCH PARCEL Č. 2281 A 2456	Č. PARÉ. — Č. VÝKRESU: C.3.P1