



V.....dne..... Razítko/ Podpis.....

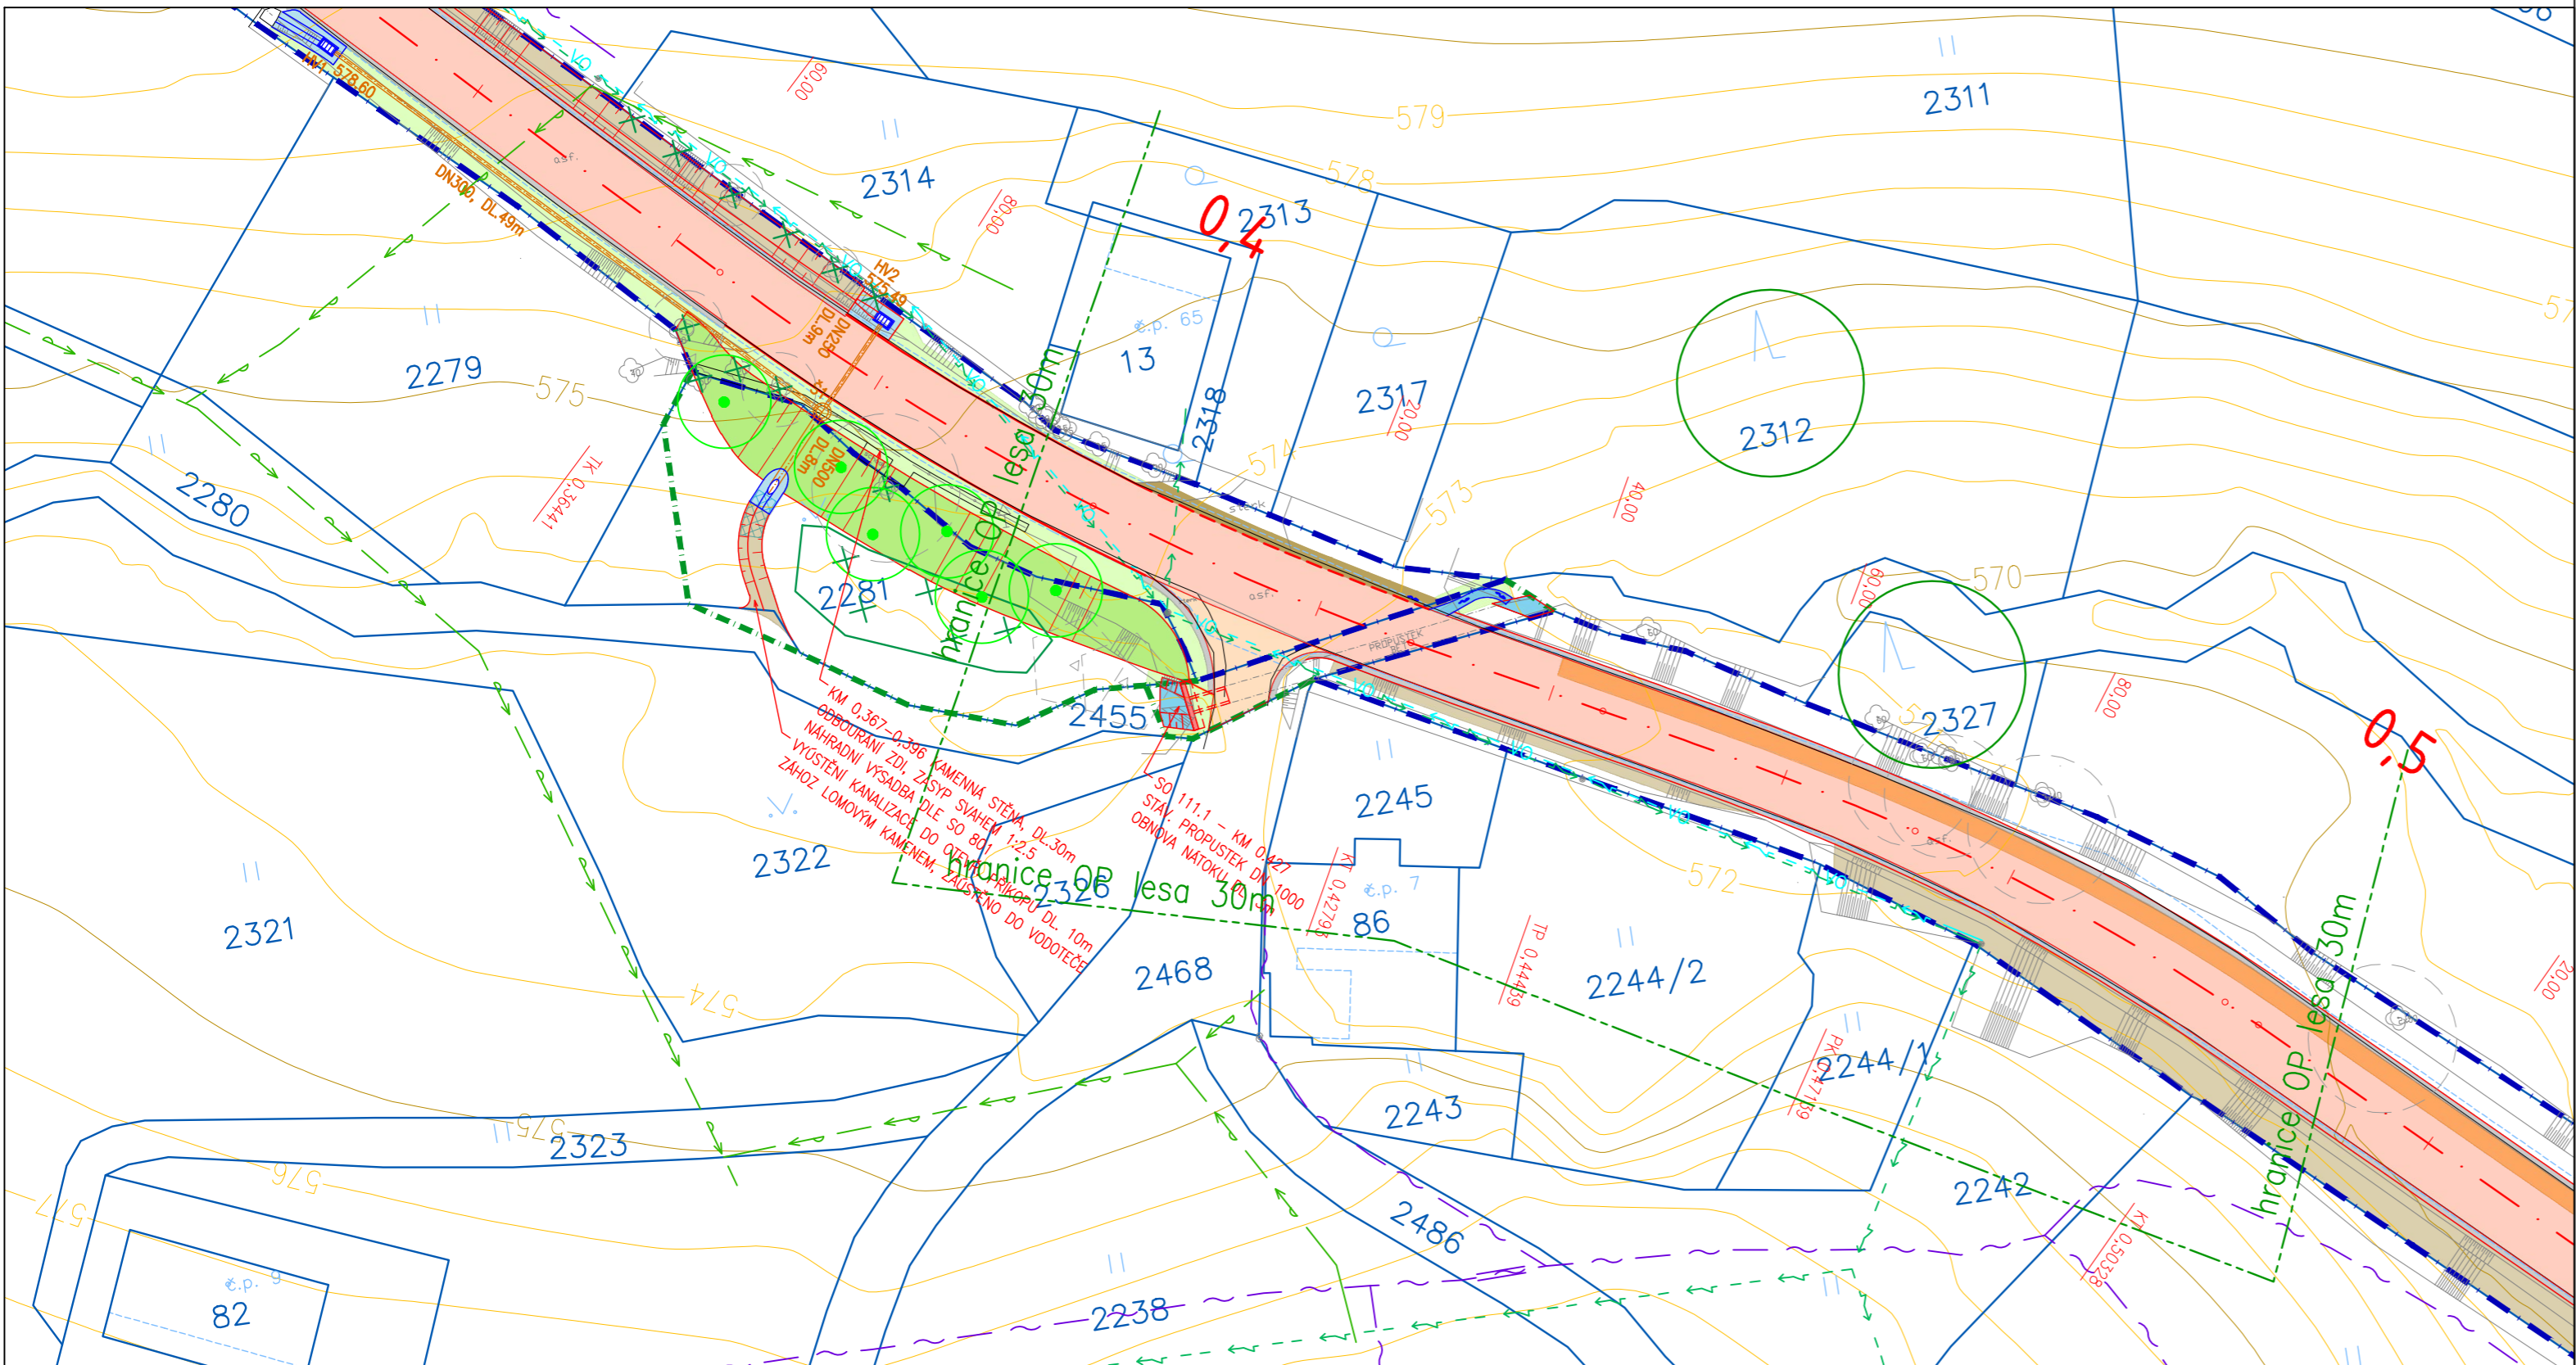

SOUŘADNÝ SYSTÉM: S-JTSK
VÝŠKOVÝ SYSTÉM: B.P.V.

INVESTOR:	PARDUBICKÝ KRAJ KOMENSKÉHO NÁM. 125, 532 11 PARDUBICE		<div>GENERÁLNÍ PROJEKTANT:</div> <div>DHYPRO Kounicova 688/26, 602 00 BRNO IČ: 09754083, ID: yzvvyjjg</div>	
STUPEŇ PD:	DUSP - DOKUMENTACE PRO SPOLEČNÉ POVOLENÍ			
VEDOUcí PR.	ING. M. JONÁŠ	ARCHIV. Č.		
STAVEB.ČÁST:	C SOUHRNNÉ ŘEŠENÍ STAVBY		ZPRACOVATEL ČÁSTI: DHYPRO , spol. s r.o. Kancelář: Černopolní 39, Brno vaclav.stary@dhypro.cz, 603 875 291	
ZODP. PROJEKTANT:	ING. V. STARÝ		FORMÁT: 3xA4 MĚŘITKO: 1:500 DATUM: 2025/1	
VYPRACOVAL:	ING. M. JONÁŠ			
NÁZEV STAVBY:	MODERNIZACE SILNICE II/312 ČERVENÝ POTOK - HR. PK			
PŘÍLOHA:	KOORDINAČNÍ SITUAČNÍ VÝKRES, VÝŘEZ DOTČENÍ OP LESA PPČ. 2312 A 2327		Č. PARÉ:	Č. VÝKRESU: C.3.P5