

PODÉLNÝ PROFIL
1 : 250/25

KRAJ:
KATASTRÁLNÍ ÚZEMÍ:
PARCELY:
DRUH POZEMKŮ:

PARDUBICKÝ (CZ053)		
RADIM [737798]		
881	897/1	824/11
OSTATNÍ PLOCHA	VODNÍ PLOCHA	OSTATNÍ PLOCHA

OSA PP SO 121.A

ZMĚNA PŘÍČNÉHO SKLONU:

PR:

KÓTY NIVELETY:


KÓTY TERÉNU:

SROVNÁVACÍ ROVINA:

STANIČENÍ:

SMĚROVÉ POMĚRY:

VZDÁLENOST PŘ. ŘEZŮ:

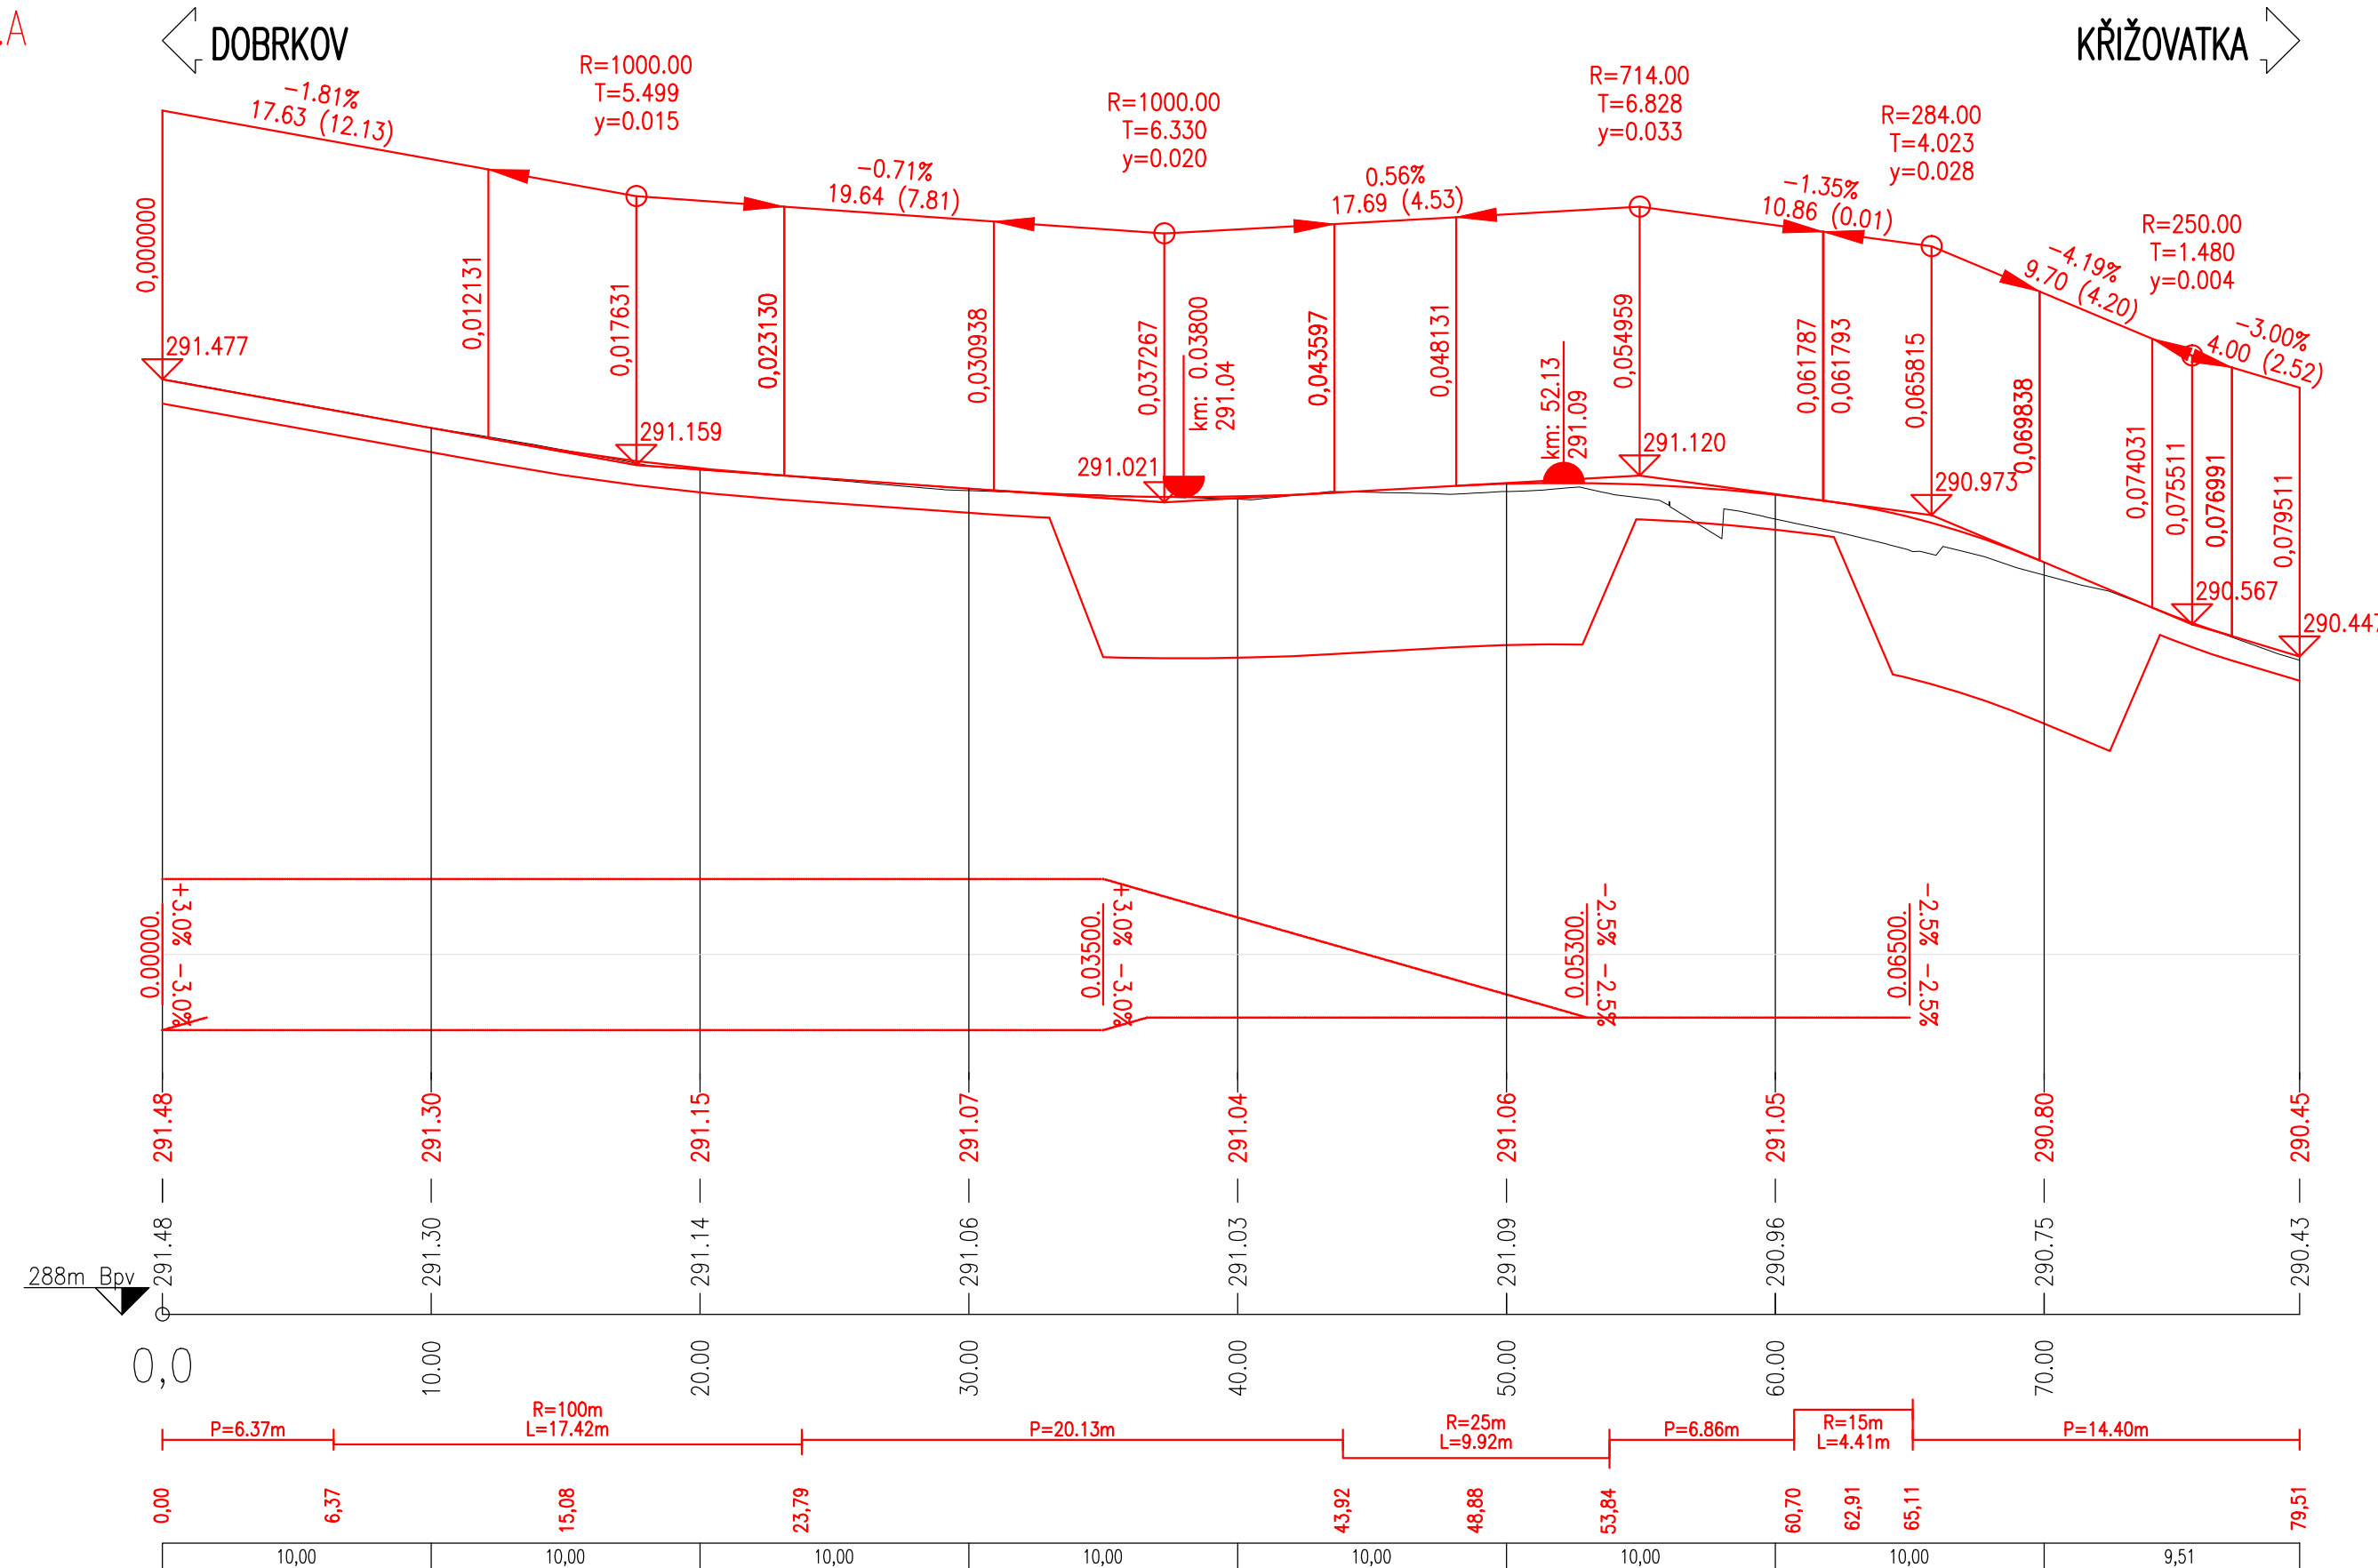

KRAJ:
KATASTRÁLNÍ ÚZEMÍ:
PARCELY:
DRUH POZEMKŮ:

PARDUBICKÝ (CZ053)		
RADIM [737798]		
824/11	824/11	824/11
OSTATNÍ PLOCHA	OSTATNÍ PLOCHA	OSTATNÍ PLOCHA

OSA PP SO 121.B

ZMĚNA PŘÍČNÉHO SKLONU:

PR:

KÓTY NIVELETY:


KÓTY TERÉNU:

SROVNÁVACÍ ROVINA:

STANIČENÍ:

SMĚROVÉ POMĚRY:

VZDÁLENOST PŘ. ŘEZŮ:

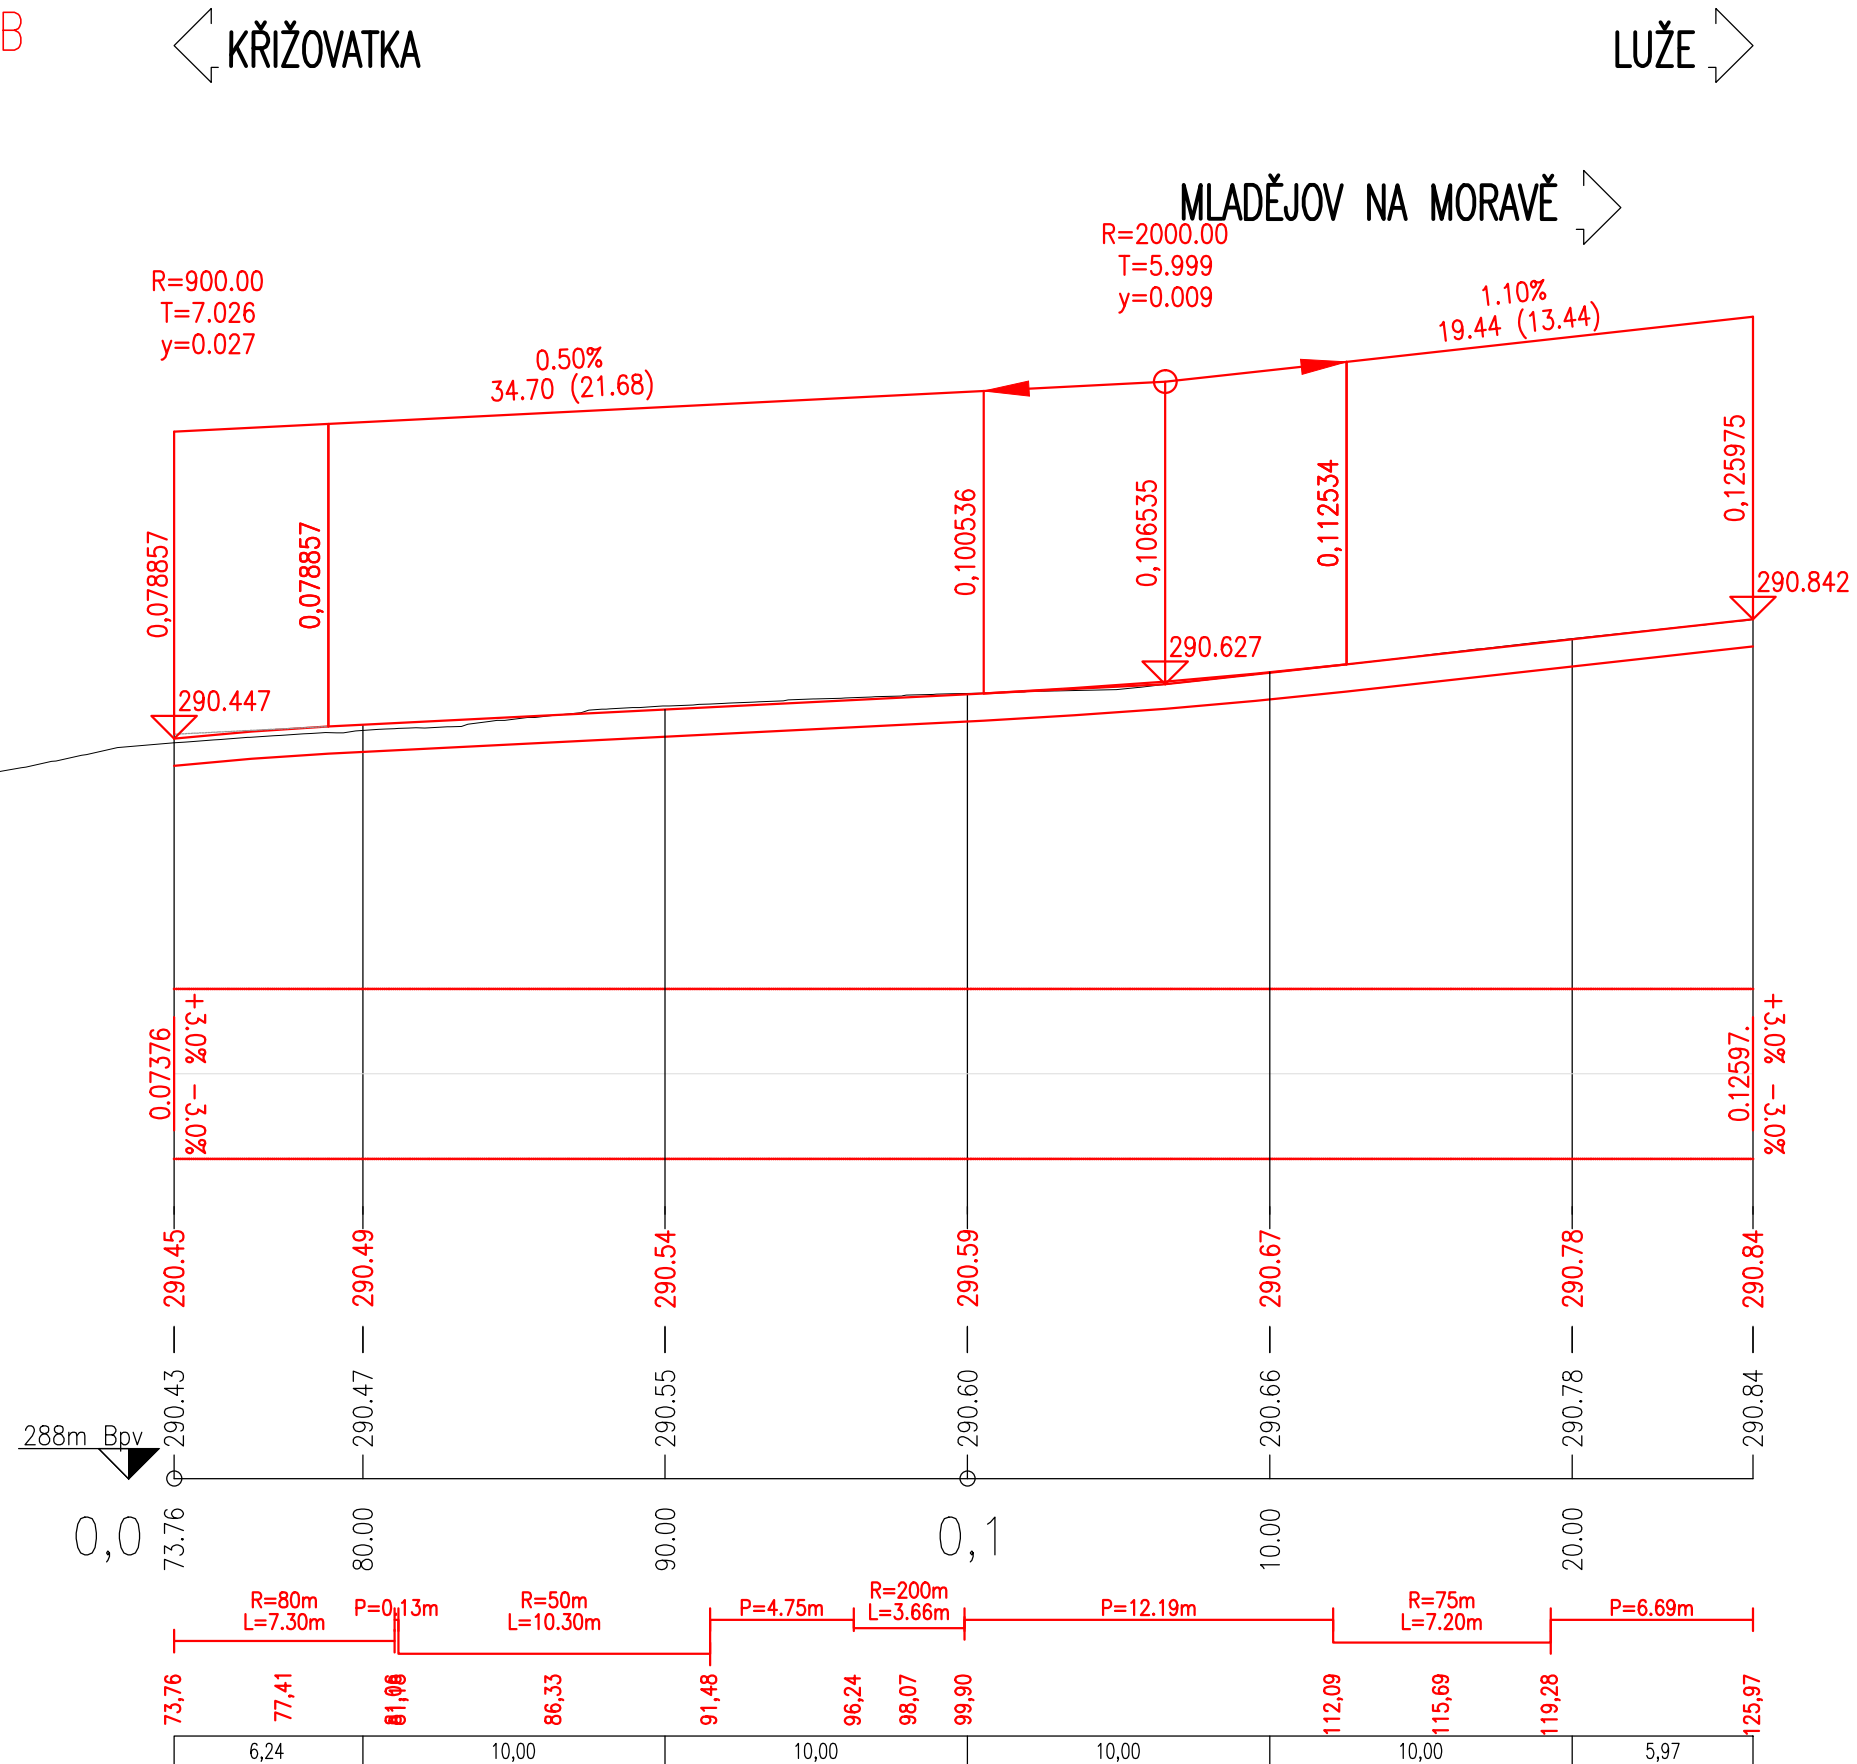

SOUŘADNICOVÝ SYSTÉM: S-JTSK
VÝŠKOVÝ SYSTÉM: BpV

KRESLIL:	ING. JIŘÍ HERYNEK			
ZPRACOVAL:	ING. JIŘÍ HERYNEK			
TECHNICKÁ KONTROLA:	ING. LUKÁŠ TOBEŠ			
ZODPOVĚDNÝ PROJEKTANT:	ING. JAN BURSA			
HLAVNÍ PROJEKTANT:	ING. JAN BURSA			
KRAJ: PARDUBICKÝ	OKRES: CHRUDIM	OBEC: RADIM	STUPEŇ: PDPS	
INVESTOR: PARDUBICKÝ KRAJ, KOMENSKÉHO NÁMĚSTÍ 125, 532 11 PARDUBICE			ZAK.ČÍSLO:	3037-24-3
AKCE: MOST EV.Č. 356-001 RADIM			ARCHIVNÍ ČÍSLO:	3037
			DATUM:	02/2025
			FORMÁT:	8x44
			MĚŘITKO:	1:250/25
OBJEKT: SO 121 - KOMUNIKACE II/356			ČÍSLO SOUPRAVY:	ČÍSLO PŘÍLOHY: D.1.3.
OBSAH: PODÉLNÝ PROFIL				

SO 121
PDPS