SITUACE PRVNÍ VRSTVY ROZRUŠENÍ M 1:250

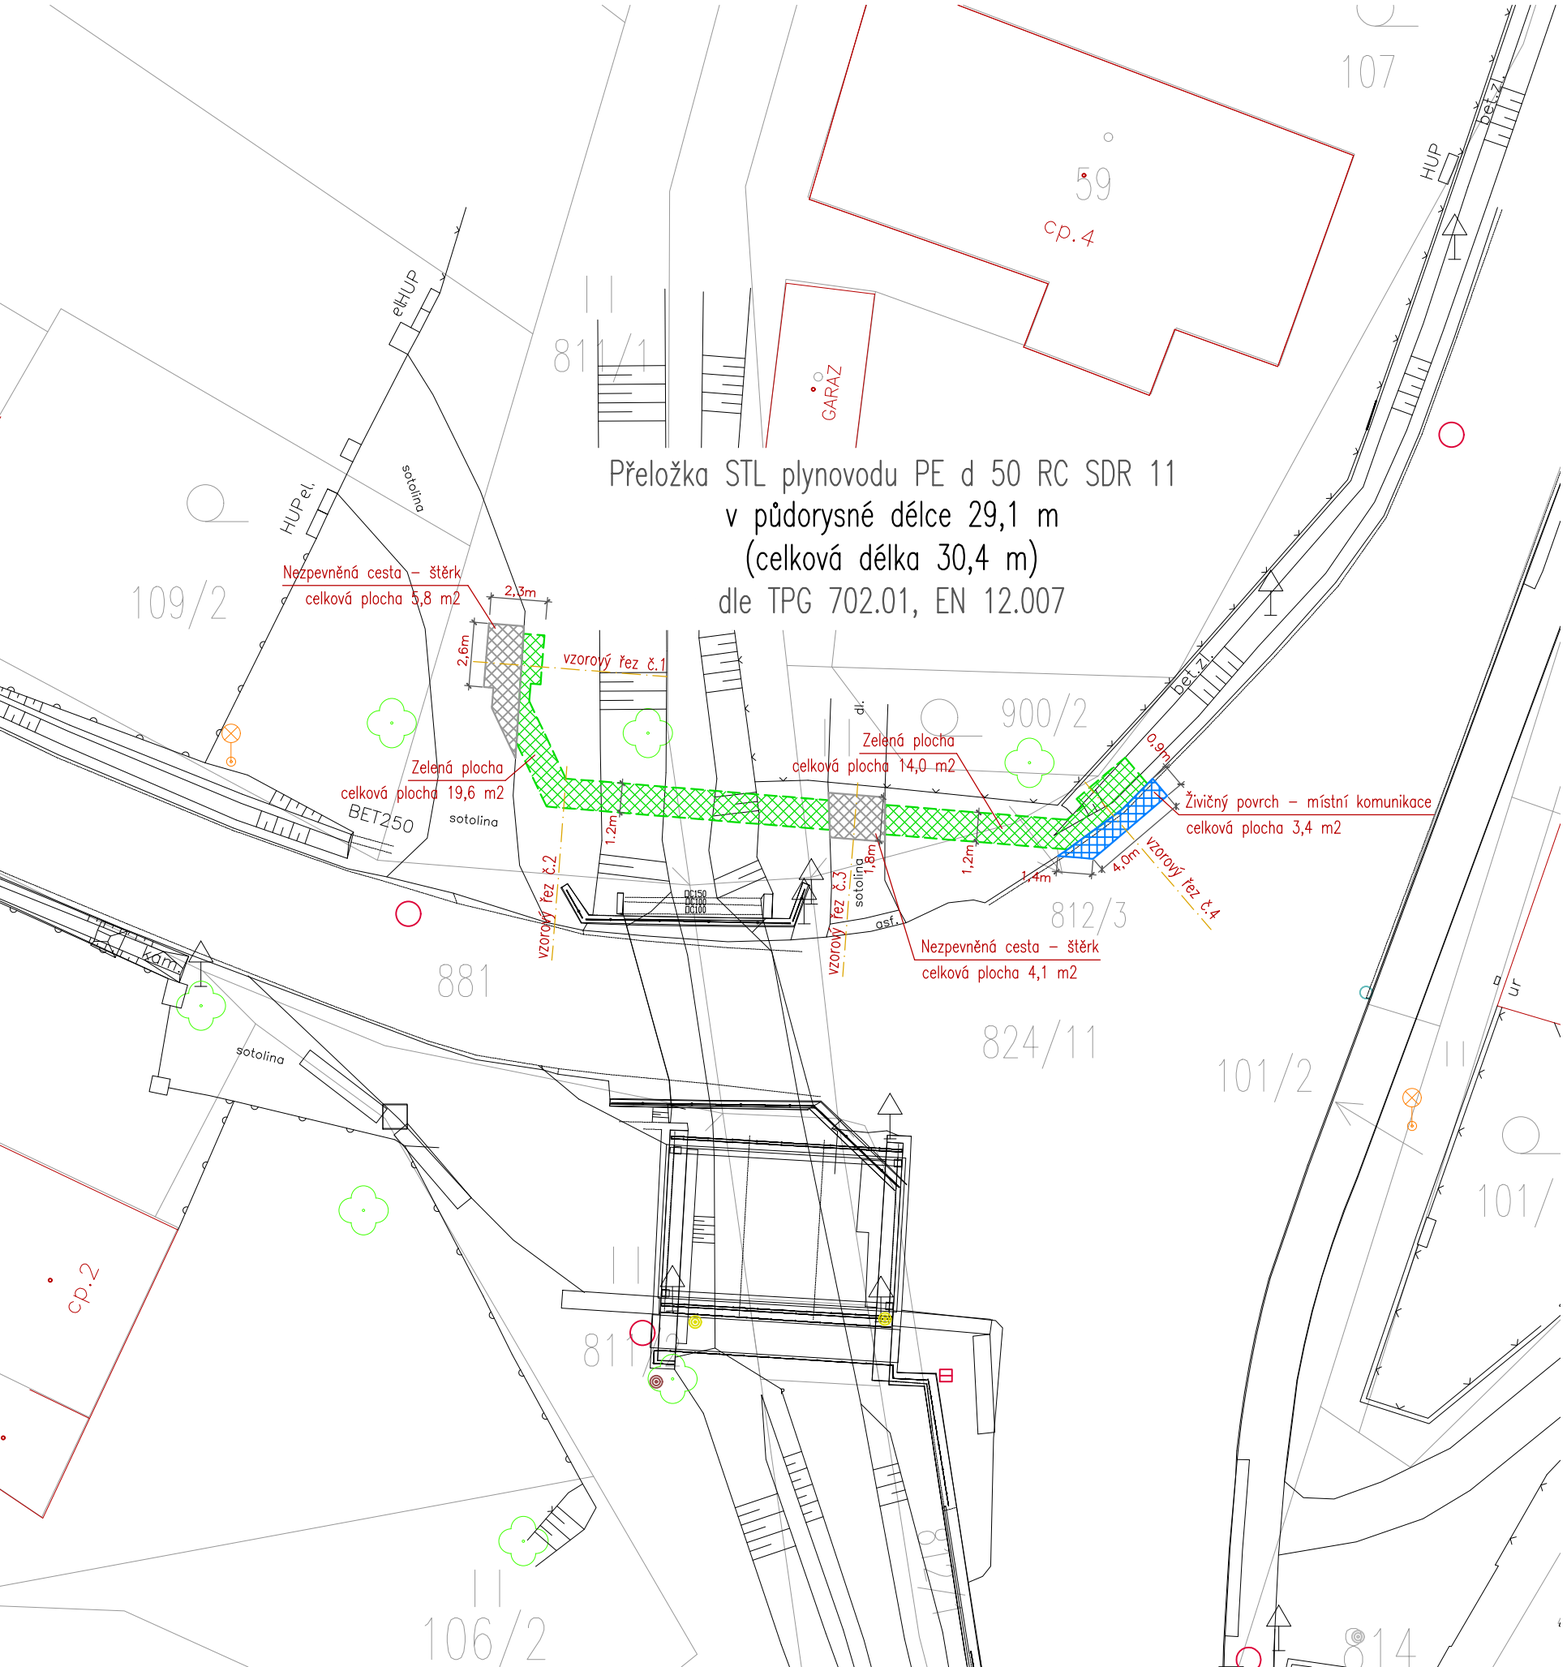

LEGENDA:

- Místní komunikace, ACO 11
- Účelová komunikace, nezpevněna, štěrk
- Zelený pás, skrývka zeminy (2.vrstva rozrušení)
- Výkop rýhy, jámy – třetí vrstva rozrušení

Pavel Trkal
Digitálně podepsal Pavel Trkal
Datum: 2025.10.27 09:25:20 +01'00'

Akce	**MOST EV.Č. 356-001 RADIM**		
Investor	**Pardubický kraj, Komenského náměstí 125, 532 11 Pardubice**		
Projektant	**B K N , spol. s r. o.,**	**Vladislavova 29/I, 566 01 Vysoké Mýto, www.bkn.cz**	
	Vypracoval	Zodpovědný projektant	Hlavní projektant
	Lukáš Jetmar	Pavel Trkal	Ing. Vladimír Teplý
	razítko: PAVEL TRKAL, autorizovaný technik pro technologická zařízení, ČKAIT - 0700391	pare č.	
Stupeň	DOKUMENTACE PRO PROVÁDĚNÍ STAVBY		PDPS
Objekt	SO 521 - PŘELOŽKA STL PLYNOVODU		
Obsah	D.8 - PŘELOŽKA STL PLYNOVODU		Měřítko
	SITUACE PRVNÍ VRSTVY ROZRUŠENÍ		1:250
	Datum	Zak. číslo	Č. výkresu
	02/2025	6766/24	**D.8.5**