
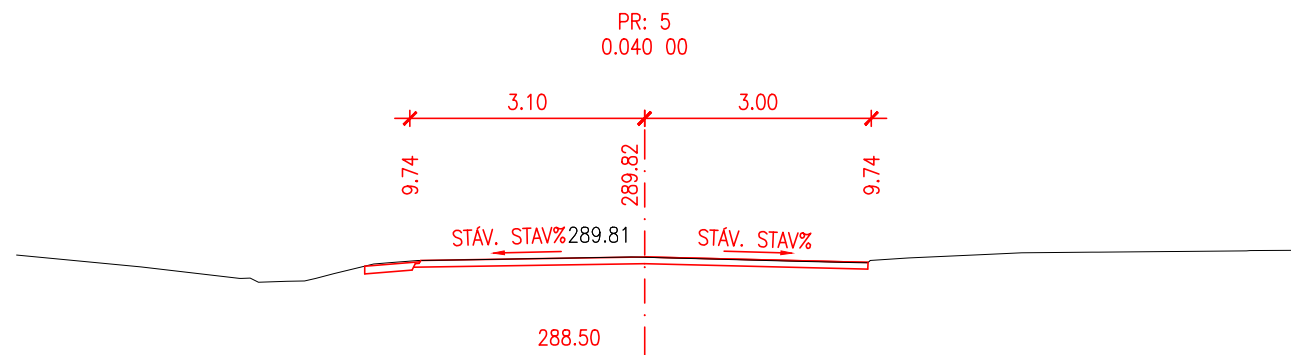



PRACOVNÍ PŘÍČNÉ ŘEZY
1: 100

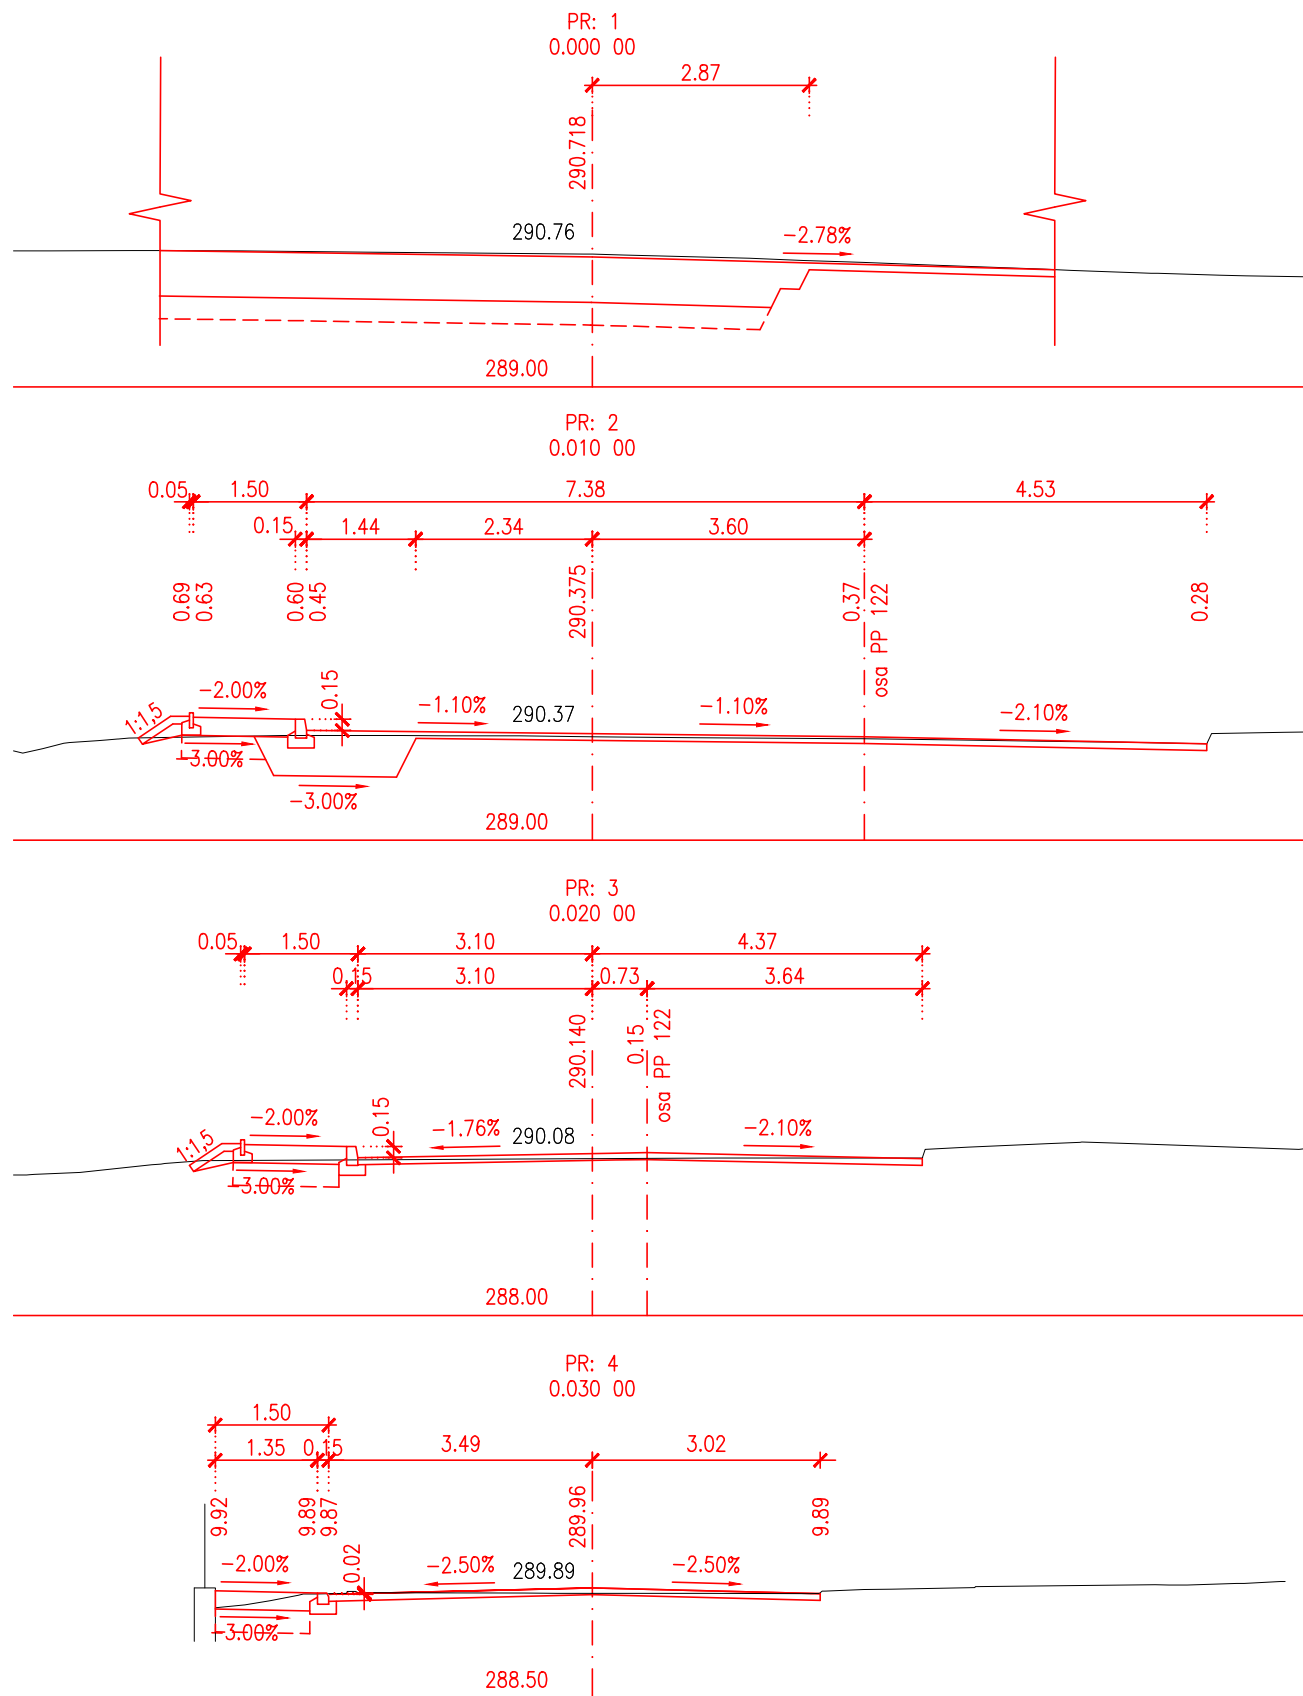

SO 122
PDPS

SOUŘADNICOVÝ SYSTÉM: S-JTSK
VÝŠKOVÝ SYSTÉM: BpV

KRESLIL:	ING. JIŘÍ HERYNEK		 FÖRSTEROVA Č.P. 175, 566 01 VYSOKÉ MÝTO EMAIL.: MDS@MDSPROJEKT.CZ	
ZPRACOVAL:	ING. JIŘÍ HERYNEK			
TECHNICKÁ KONTROLA:	ING. LUKÁŠ TOBEŠ			
ZODPOVĚDNÝ PROJEKTANT:	ING. JAN BURSA			
HLAVNÍ PROJEKTANT:	ING. JAN BURSA			
KRAJ: PARDUBICKÝ	OKRES: CHRUDIM	OBEC: RADIM	STUPEŇ:	PDPS
INVESTOR: PARDUBICKÝ KRAJ, KOMENSKÉHO NÁMĚSTÍ 125, 532 11 PARDUBICE			ZAK.ČÍSLO:	3037-24-3
AKCE:			ARCHIVNÍ ČÍSLO:	3037
OBJEKT: SO 122 - KOMUNIKACE			DATUM:	02/2025
			FORMÁT:	2xA4
OBSAH:			MĚŘITKO:	1:100
			ČÍSLO SOUPRAVY:	ČÍSLO PŘÍLOHY: D.2.5.

MOST EV.Č. 356-001 RADIM

PRACOVNÍ PŘÍČNÉ ŘEZY