

SKLADBA "E" CHODNÍK



SKLADBA CHODNÍKU DLE TP 170: D2-D-1 - PIII PRO TDZ CH			
[dlažba	BETONOVÁ ZÁMKOVÁ DLAŽBA ŠEDÁ (ČSN 73 6131)	DL
	ložná vrstva	LOŽE Z DRCENÉHO KAMENIVA (ČSN 73 6131)	L
	podkladní vrstva	STĚRKODŘ	SD a
CELKEM TLOUŠŤKA CHODNÍKU			

TL. 60	mm	$E_{def} = 50 \text{ MPa}$ $E_{def} = 30 \text{ MPa}$
TL. 30	mm	
TL. 150	mm	
TL. 240	mm	

SKLADBA "F" CHODNÍKOVÝ SJEZD

SKLADBA CHODNÍKU DLE TP 170: D2-D-1 - PIII PRO TDZ 0			
[dlažba	BETONOVÁ ZÁMKOVÁ DLAŽBA ŠEDÁ	(ČSN 73 6131) DL
	ložná vrstva	LOŽE Z DRCENÉHO KAMENIVA	(ČSN 73 6131) L
	podkladní vrstva	STĚRKODŘÍ	SD a
CELKEM TLOUŠŤKA CHODNÍKU			

TL. 80	mm	$E_{\text{def}} = 50 \text{ MPa}$ $E_{\text{def}} = 30 \text{ MPa}$
TL. 40	mm	
TL. 200	mm	
TL. 320	mm	

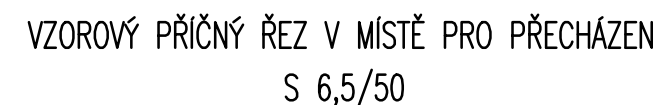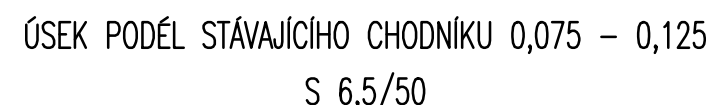



MĚŘÍTKO:

1:50

m 0.5 1.0 1.5 2.0 2.5

SOUŘADNICOVÝ SYSTÉM: S-JTSK
VÝŠKOVÝ SYSTÉM: BpV

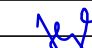KRESLIL:	ING. JIŘÍ HERYNEK			FÖRSTEROVA Č.P. 175, 566 01 VYSOKÉ MÝTO EMAIL: MDS@MDSPROJEKT.CZ	
ZPRACOVAL:	ING. JIŘÍ HERYNEK				
TECHNICKÁ KONTROLA:	ING. LUKÁŠ TOBEŠ				
ZODPOVĚDNÝ PROJEKTANT:	ING. JAN BURSA				
HLAVNÍ PROJEKTANT:	ING. JAN BURSA				
KRAJ: PARDUBICKÝ	OKRES: CHRUDIM	OBEC: RADIM	STUPEŇ:	PDPS	
INVESTOR: PARDUBICKÝ KRAJ, KOMENSKÉHO NÁMĚSTÍ 125, 532 11 PARDUBICE			ZAK.ČÍSLO:	3037–24–3	
AKCE: MOST EV.Č. 356–001 RADIM OBJEKT: SO 134 – CHODNÍKY A ZPEVNĚNÉ PLOCHY			ARCHIVNÍ ČÍSLO:	3037	
			DATUM:	02/2025	
			FORMÁT:	5xA4	
			MĚŘÍTKO:	1:50	
			ČÍSLO SOUPRAVY:	ČÍSLO PŘÍLOHY:	
OBSAH: VZOROVÉ PŘÍČNÉ ŘEZY				D.3.3.	

SO 134

PDPS