
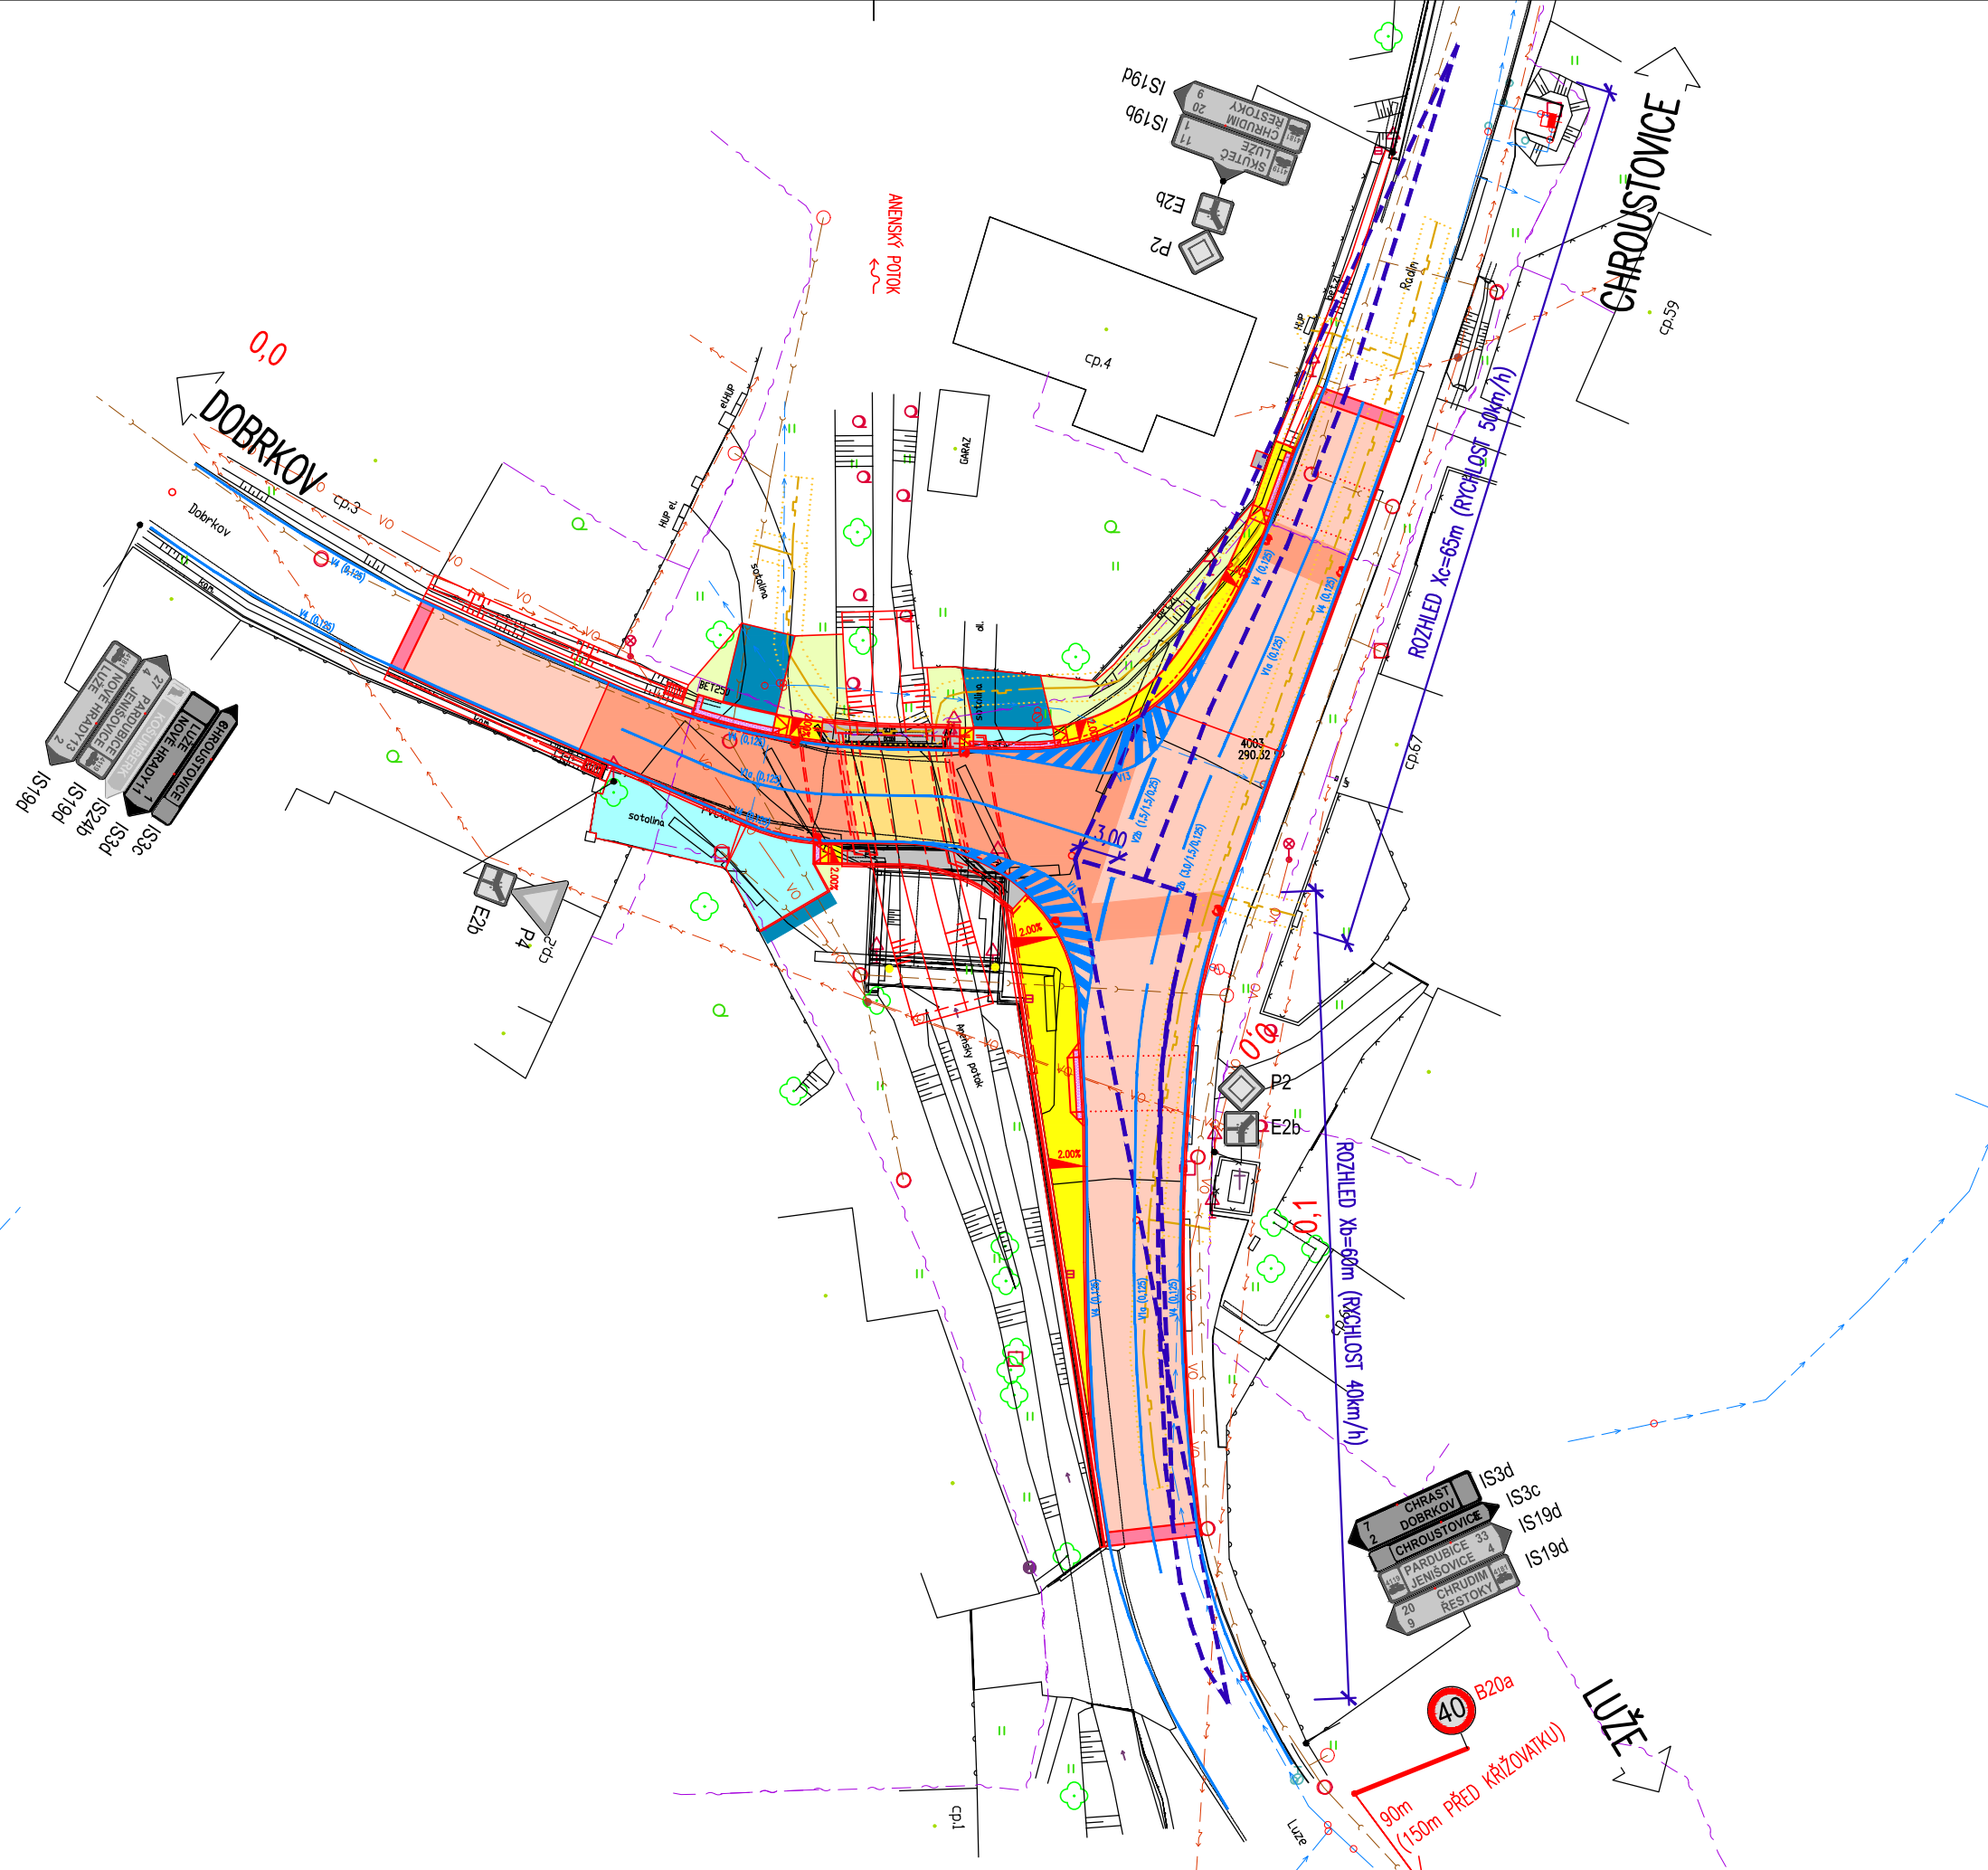


VÝKRES ROZHEDOVÝCH POMĚRŮ
1:500

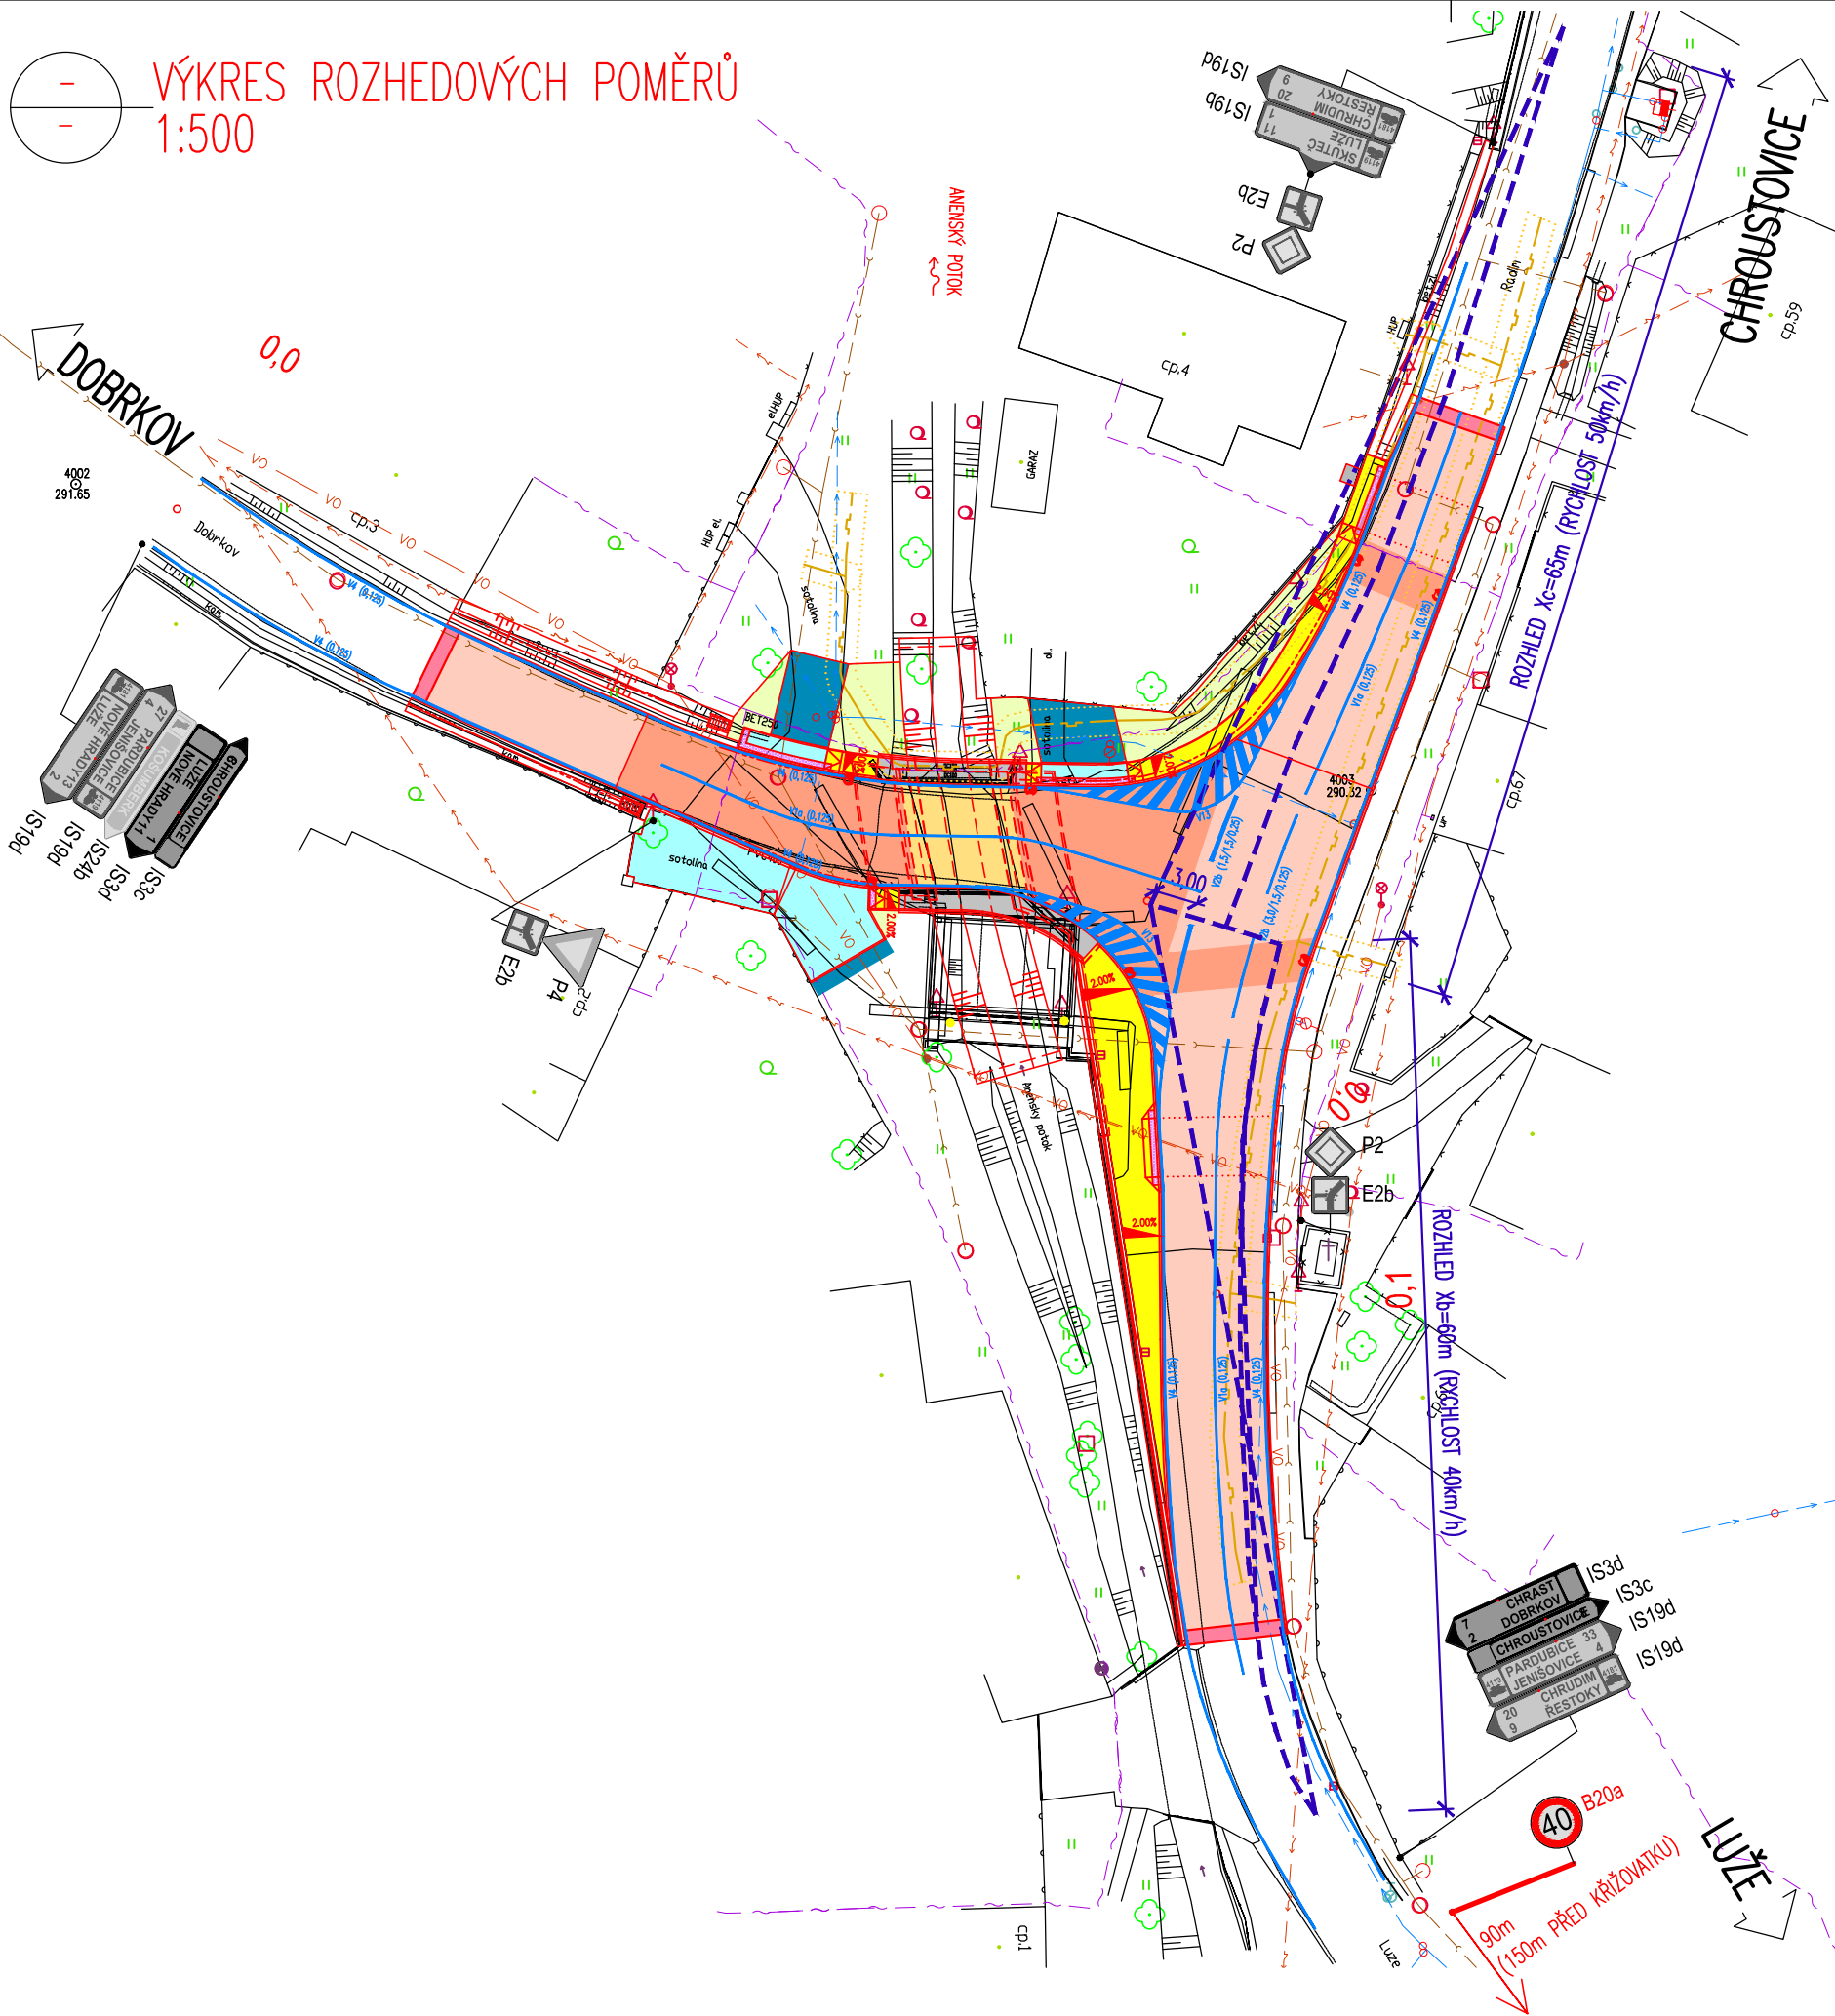

LEGENDA POVRCHŮ:

- KOMUNIKACE – VOZOVKA NA PŘEDMOSTÍ
- KOMUNIKACE – OBNOVA ASFALTOVÉHO KRYTÍ
- CHODNÍK – ZÁMKOVÁ DLAŽBA tl. 0,06m
- CHODNÍK – ZÁMKOVÁ DLAŽBA PRO POJEZD tl. 0,08m
- HMATOVÉ ÚPRAVY
- BETONOVÁ ZPEVNĚNÁ PLOCHA S PROTISKLUZNOU ÚPRAVOU
- SJEZDY, NAPOJENÍ – ASFALT
- SJEZDY, NAPOJENÍ – FRÉZING
- ZATRAVNĚNÍ

LEGENDA NOVÝ STAV:

- OSA KOMUNIKACE
- NOVÝ STAV
- STÁVAJÍCÍ STAV
- KANALIZAČNÍ PŘÍPOJKA
- ROZHLEDOVÉ POMĚRY
- DRENÁŽNÍ TRATIVOD

KÓTY NAVRŽENÝCH ČÁSTÍ

ULIČNÍ VPUST

STROM URČENÝ KE SKÁCENÍ

NOVĚ NAVRŽENÉ SDZ

STÁVAJÍCÍ SDZ – BUDE VYMĚNĚNO ZA NOVÉ

STÁVAJÍCÍ SDZ – BUDE ODSTRANĚNO

MĚŘÍTKO:

1:500
m 5,0 10,0 15,0 20,0 25,0

SOUŘADNICOVÝ SYSTÉM: S-JTSK

VÝŠKOVÝ SYSTÉM: BpV

KRESLIL:	ING. JAN BURSA	
ZPRACOVAL:	ING. JAN BURSA	
TECHNICKÁ KONTROLA:	ING. JAN PIDIMA	
ZODPOVĚDNÝ PROJEKTANT:	ING. JAN BURSA	
HLAVNÍ PROJEKTANT:	ING. JAN BURSA	
KRAJ: PARDUBICKÝ	OKRES: CHRUDIM	OBEC: RADIM
INVESTOR: PARDUBICKÝ KRAJ, KOMENSKÉHO NÁMĚSTÍ 125, 532 11 PARDUBICE		

AKCE:			STUPEŇ:	PDPS
OBJEKT: SO 121 – KOMUNIKACE II/356			ZAK.ČÍSLO:	3228-24-3
			ARCHIVNÍ ČÍSLO:	3228
			DATUM:	02/2025
			FORMÁT:	4x4
OBSAH:			MĚŘÍTKO:	1:500
			ČÍSLO SOUPRAVY:	ČÍSLO PŘÍLOHY:
VÝKRES ROZHEDOVÝCH POMĚRŮ				D.1.7.

SO 121
PDPS



FÖRSTEROVA Č.P. 175, 566 01 VYSOKÉ MÝTO
EMAIL: MDS@MDSPROJEKT.CZ