

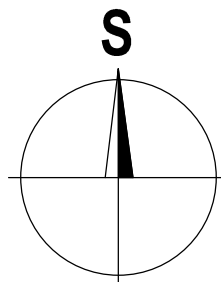


VÝKRES ROZHEDOVÝCH POMĚRŮ
1:500

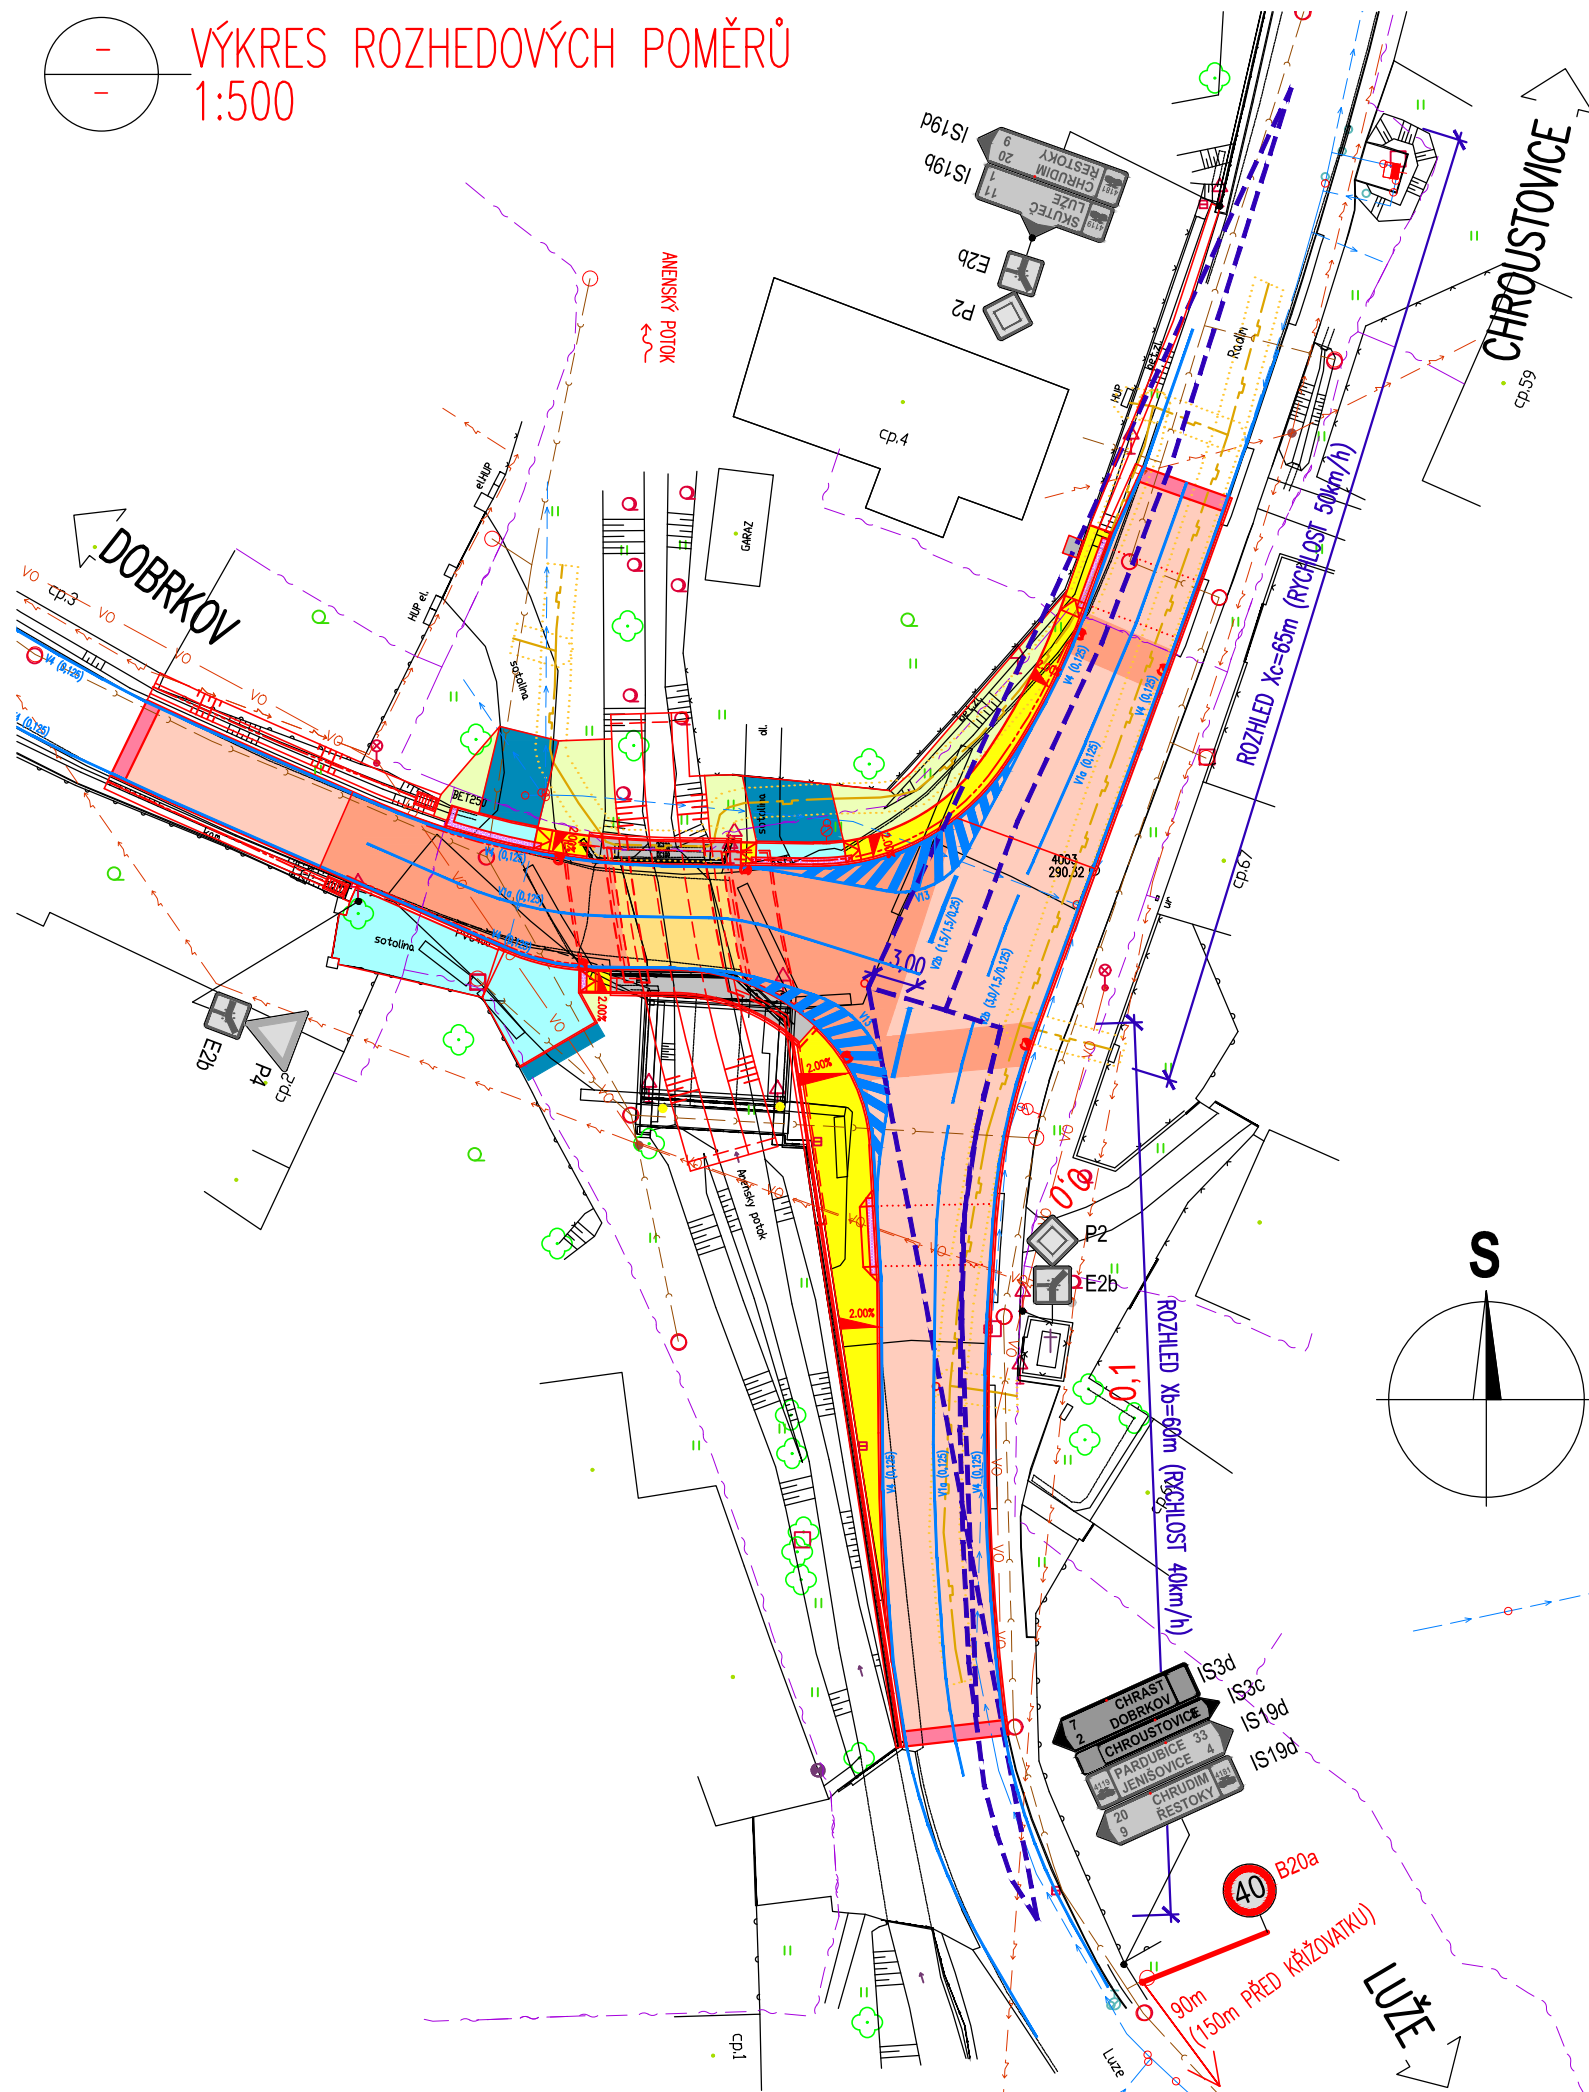

MĚŘÍTKO:

1:500

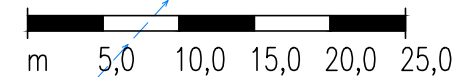

SOUPRAVNÝ SYSTÉM: S-JTSK

VÝŠKOVÝ SYSTÉM: BpV

KRESLIL:	ING. JAN BURSA	
ZPRACOVAL:	ING. JAN BURSA	
TECHNICKÁ KONTROLA:	ING. JAN PIDIMA	
ZODPOVĚDNÝ PROJEKTANT:	ING. JAN BURSA	
HLAVNÍ PROJEKTANT:	ING. JAN BURSA	

KRAJ: PARDUBICKÝ	OKRES: CHRUDIM	OBEC: RADIM
------------------	----------------	-------------

INVESTOR: PARDUBICKÝ KRAJ, KOMENSKÉHO NÁMĚSTÍ 125, 532 11 PARDUBICE

AKCE:

MOST EV.Č. 356-001 RADIM

OBJEKT: SO 122 - KOMUNIKACE III/3561

OBSAH:
VÝKRES ROZHEDOVÝCH POMĚRŮ

LEGENDA POVRCHŮ:

	KOMUNIKACE - VOZOVKA NA PŘEDMOSTÍ
	KOMUNIKACE - OBNOVA ASFALTOVÉHO KRYTU
	CHODNÍK - ZÁMKOVÁ DLAŽBA tl. 0,06m
	CHODNÍK - ZÁMKOVÁ DLAŽBA PRO POJEZD tl. 0,08m
	HMATOVÉ ÚPRAVY
	BETONOVÁ ZPEVNĚNÁ PLOCHA S PROTISKLUZNOU ÚPRAVOU
	SJEZDY, NAPOJENÍ - ASFALT
	SJEZDY, NAPOJENÍ - FRÉZING
	ZATRAVNĚNÍ

LEGENDA NOVÝ STAV:

	OSA KOMUNIKACE
	NOVÝ STAV
	STÁVAJÍCÍ STAV
	KANALIZAČNÍ PŘÍPOJKA
	ROZHLEDOVÉ POMĚRY
	DRENÁŽNÍ TRATIVOD
	KÓTY NAVRŽENÝCH ČÁSTÍ
	ULIČNÍ VPUST
	STROM URČENÝ KE SKÁCENÍ
	NOVĚ NAVRŽENÉ SDZ
	STÁVAJÍCÍ SDZ - BUDE VYMĚNĚNO ZA NOVÉ
	STÁVAJÍCÍ SDZ - BUDE ODSTRANĚNO

SO 122
PDPS

MDS
PROJEKT

FÖRSTEROVA Č.P. 175, 566 01 VYSOKÉ MÝTO
EMAIL: MDS@MDSPROJEKT.CZ

STUPEŇ:	PDPS
ZAK.ČÍSLO:	3228-24-3
ARCHIVNÍ ČÍSLO:	3228
DATUM:	02/2025
FORMÁT:	2xA4
MĚŘÍTKO:	1:500
ČÍSLO SOUPRAVY:	ČÍSLO PŘÍLOHY:
	D.2.6.