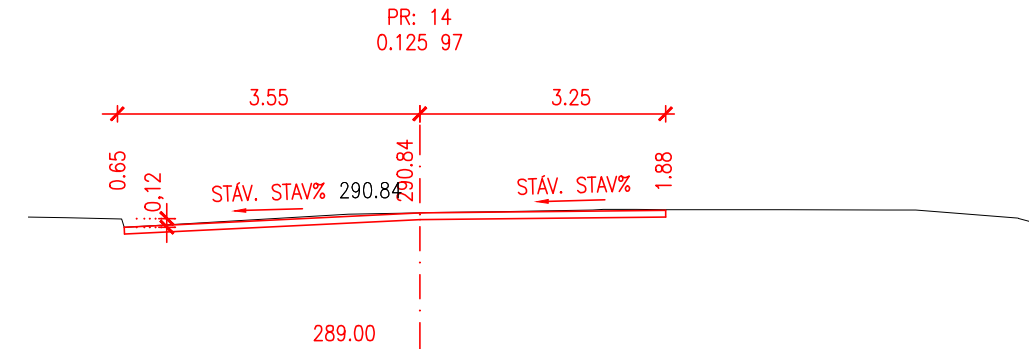
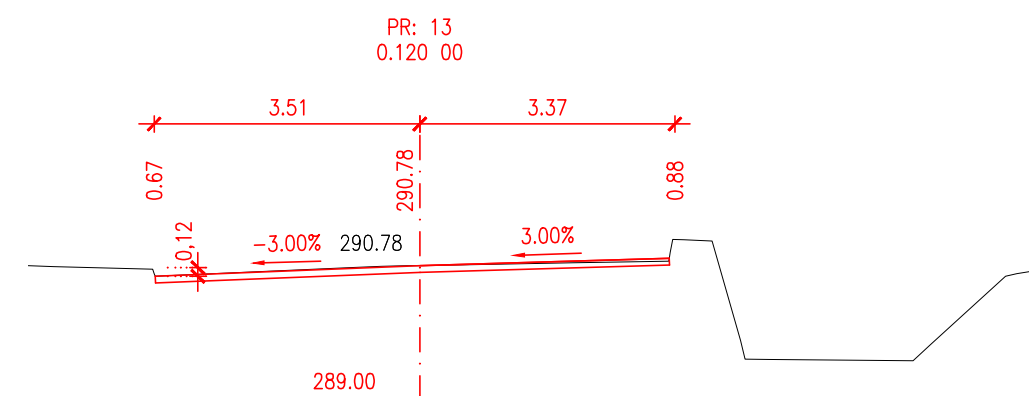
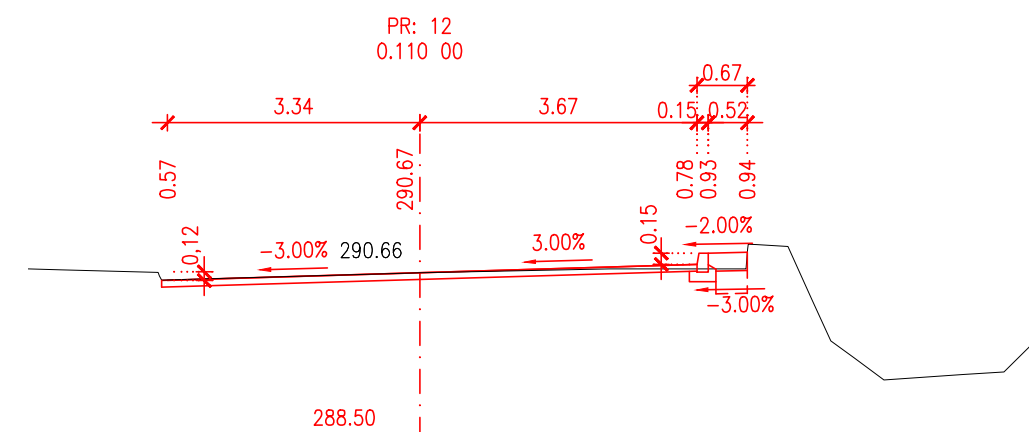
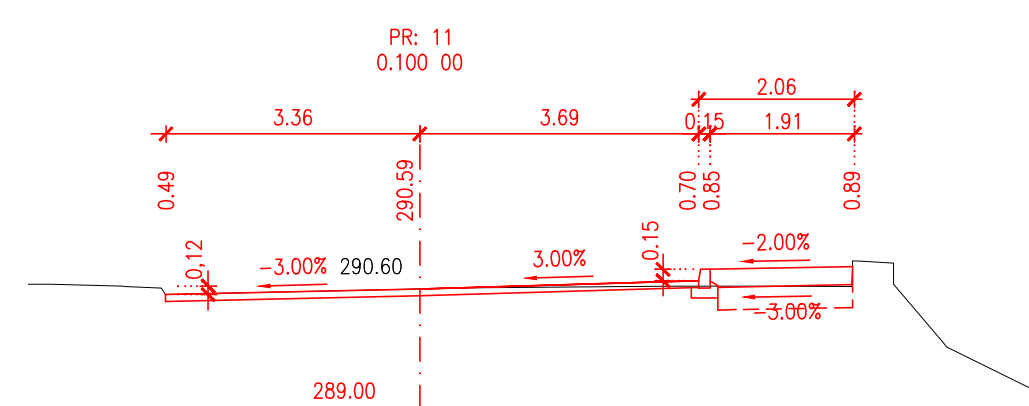
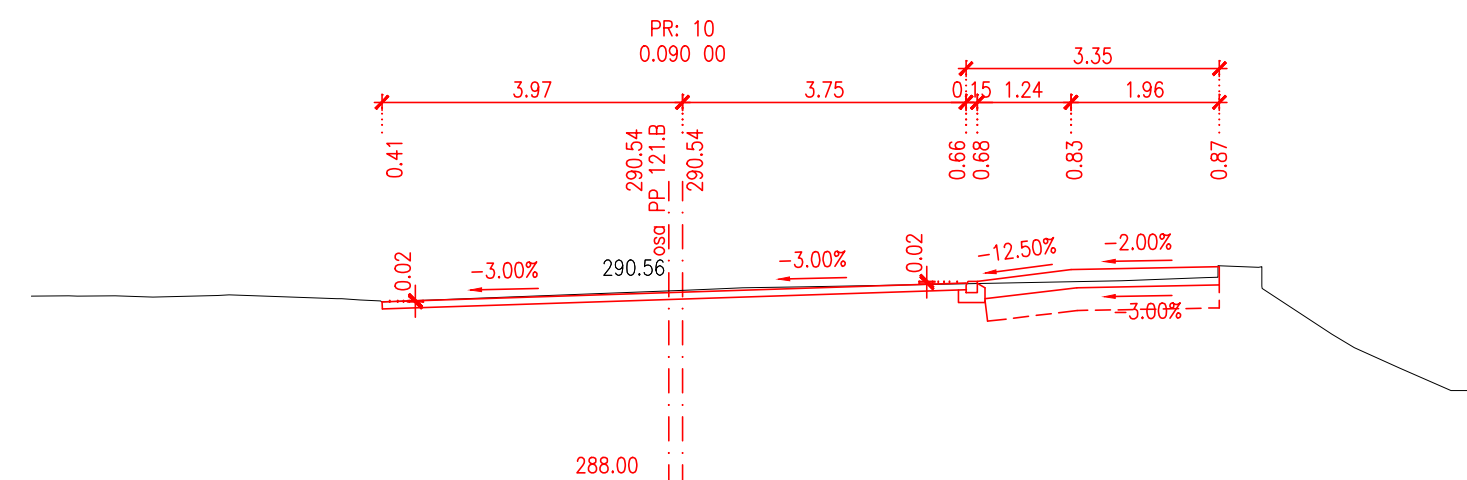
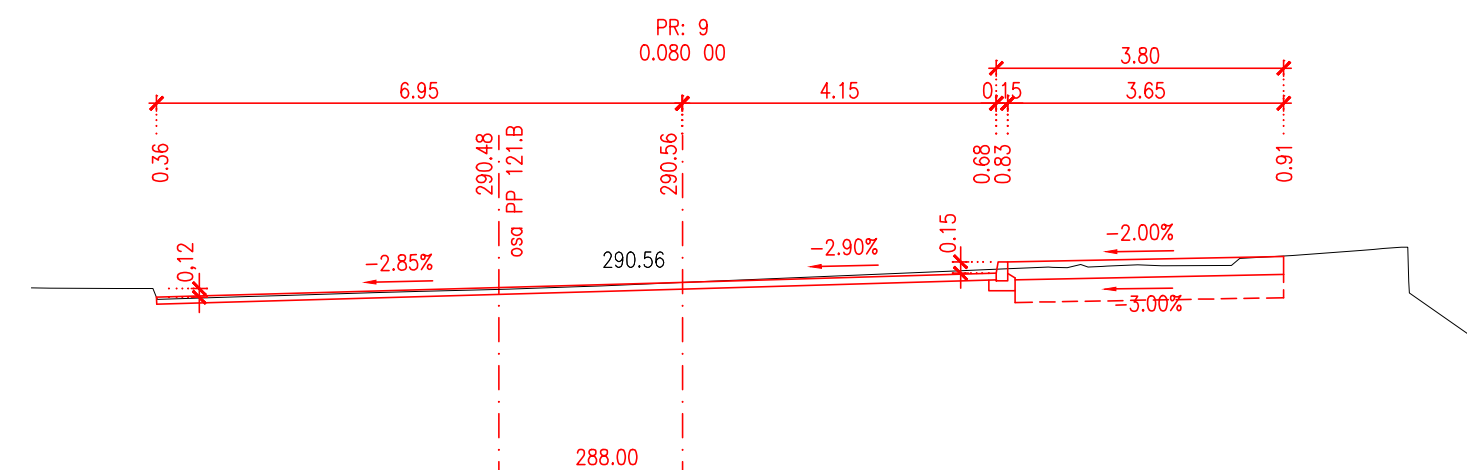
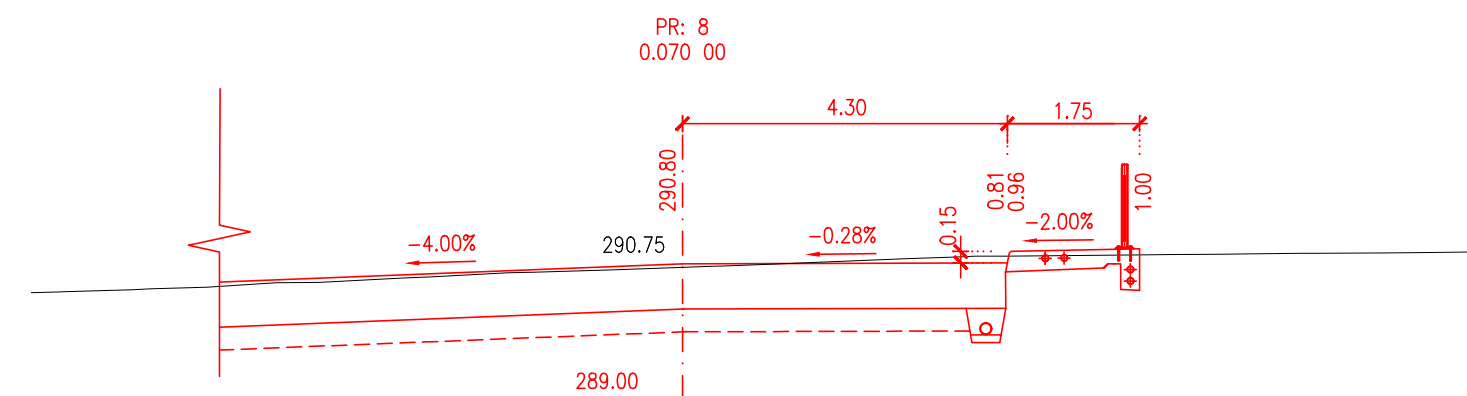
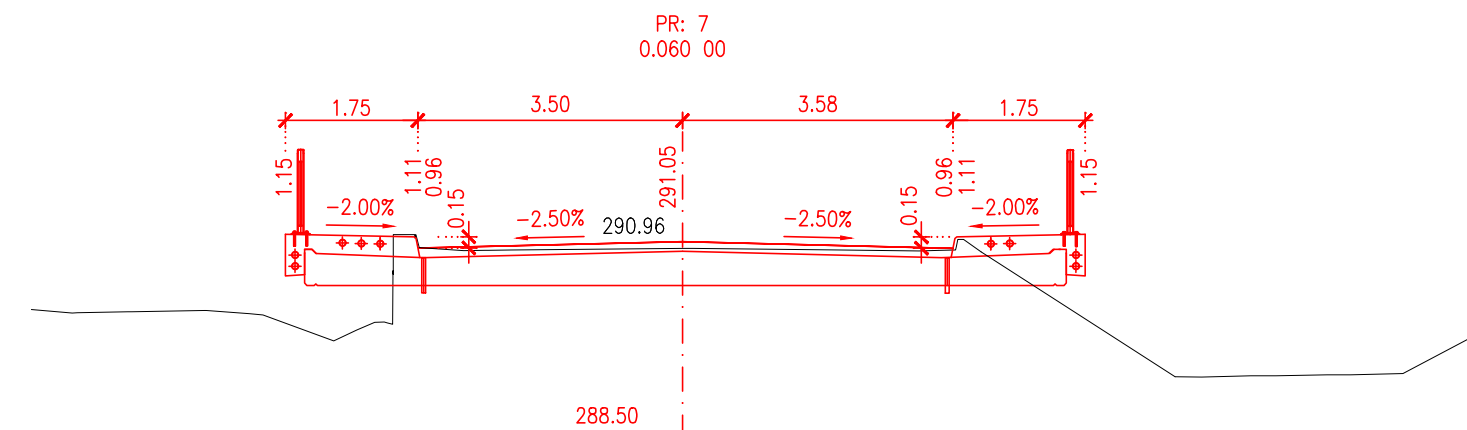
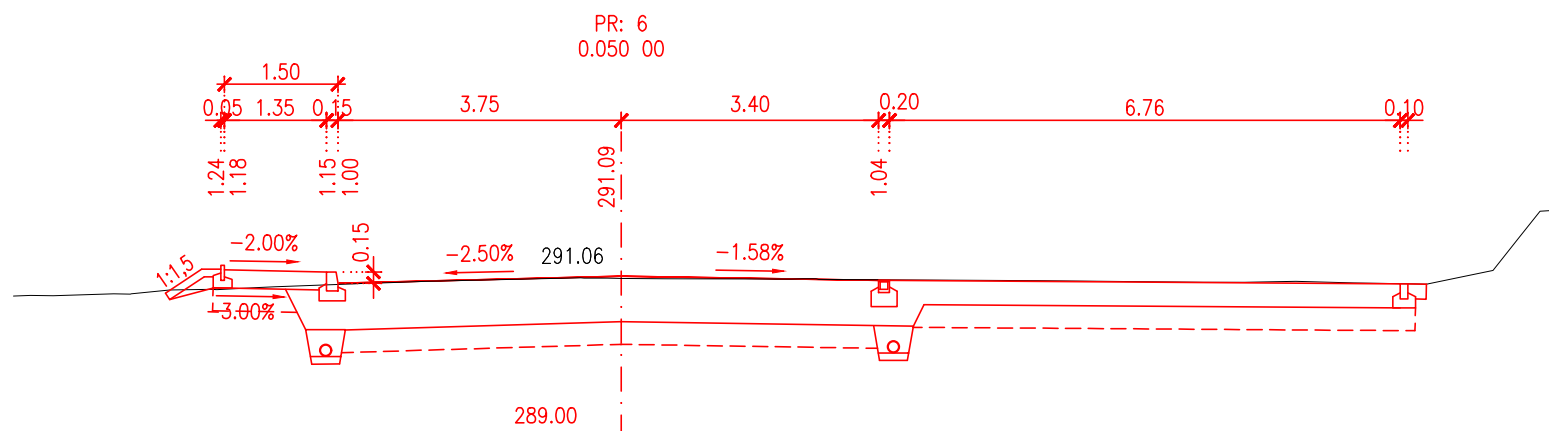
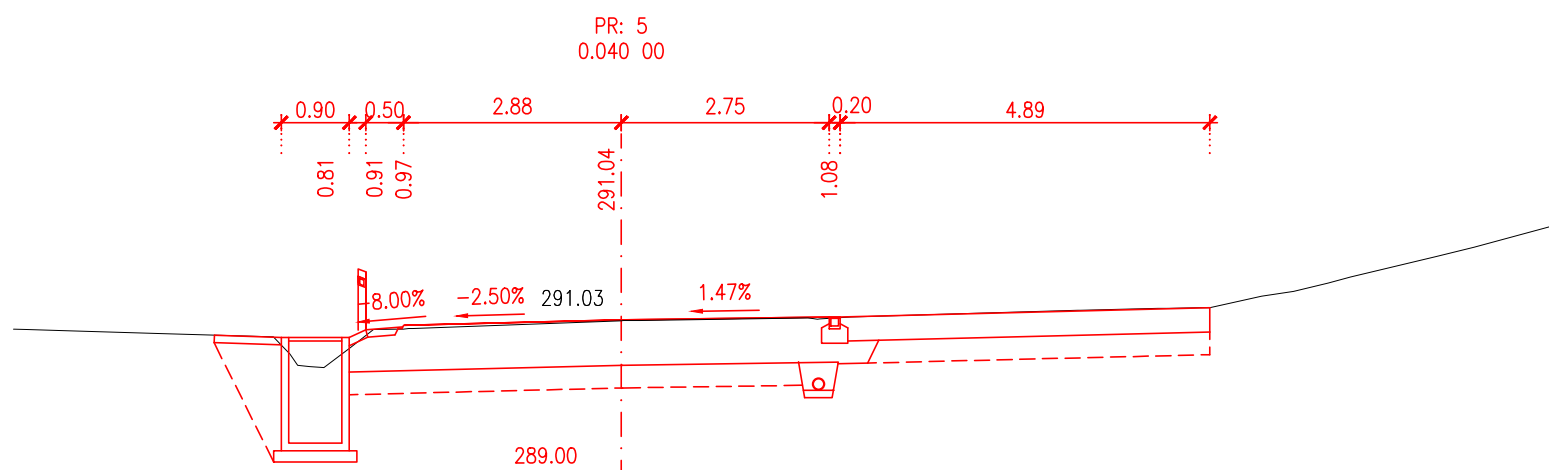
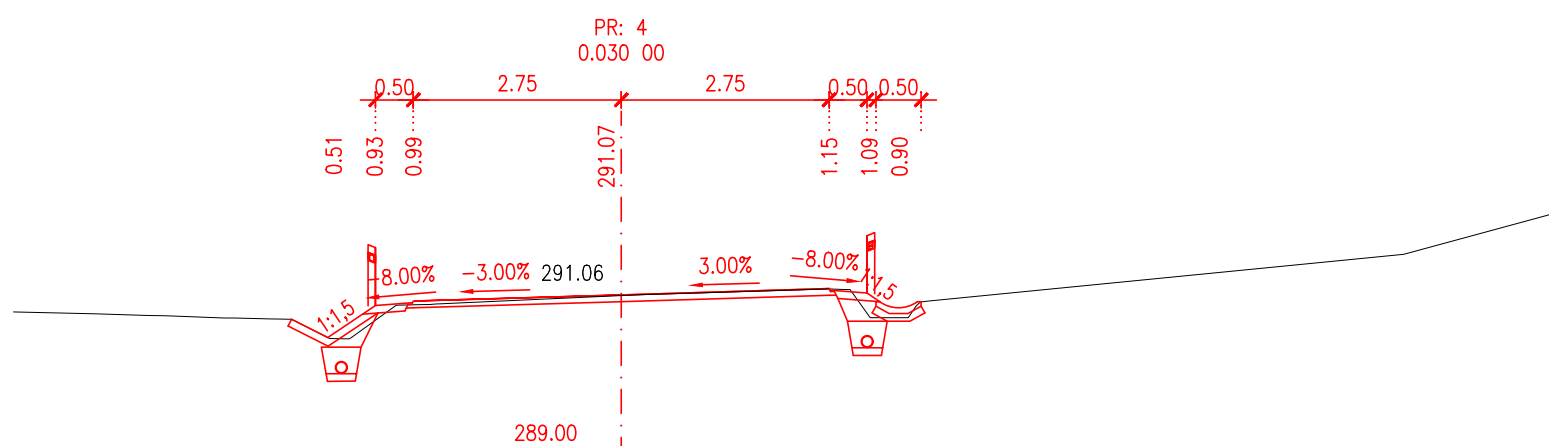
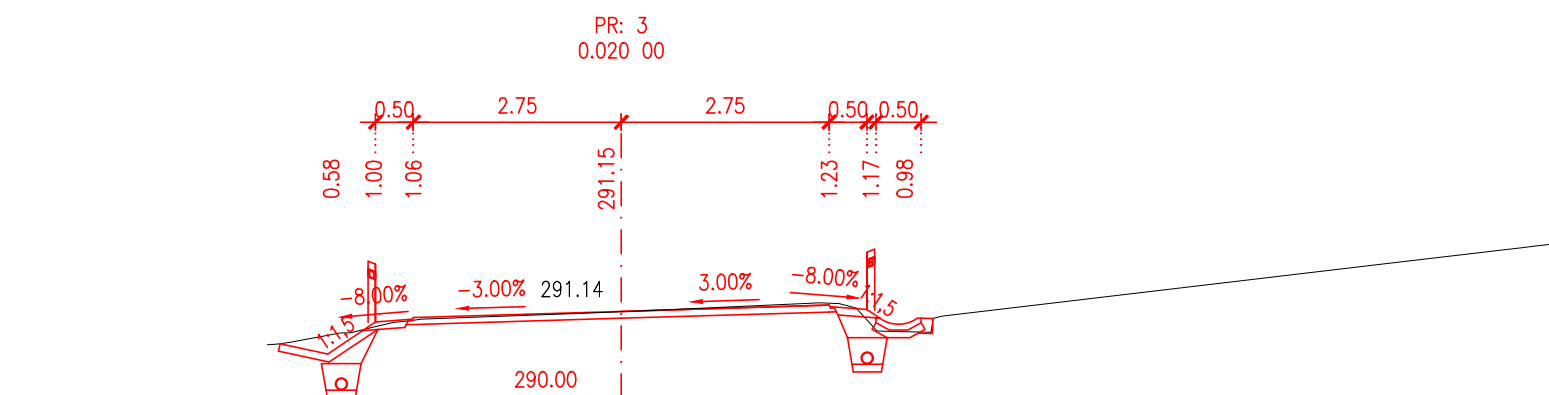


PRACOVNÍ PŘÍČNÉ ŘEZY  
1: 100

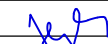

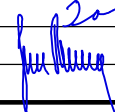


SOUŘADNICOVÝ SYSTÉM:

VÝŠKOVÝ SYSTÉM:

S-JTSK

BpV

KRESLIL:	ING. JIŘÍ HERYNEK		
ZPRACOVAL:	ING. JIŘÍ HERYNEK		
TECHNICKÁ KONTROLA:	ING. LUKÁŠ TOBEŠ		
ZODPOVĚDNÝ PROJEKTANT:	ING. JAN BURSA		
HLAVNÍ PROJEKTANT:	ING. JAN BURSA		FÖRSTEROVA Č.P. 175, 566 01 VYSOKÉ MÝTO EMAIL: MDS@MDSPROJEKT.CZ
KRAJ: PARDUBICKÝ	OKRES: CHRUDIM	OBEČ: RADIM	
INVESTOR: PARDUBICKÝ KRAJ, KOMENSKÉHO NÁMĚSTÍ 125, 532 11 PARDUBICE			STUPEŇ: PDPS
AKCE:			ZAK.ČÍSLO: 3037-24-3
MOST EV.Č. 356-001 RADIM			ARCHIVNÍ ČÍSLO: 3037
			DATUM: 02/2025
			FORMÁT: 4xA4
			MĚŘÍTKO: 1:100
OBJEKT: SO 121 – KOMUNIKACE II/356			ČÍSLO SOUPRAVY: ČÍSLO PŘÍLOHY:
OBSAH:			
PRACOVNÍ PŘÍČNÉ ŘEZY			D.1.5.

# SO 121 PDPS