



PODÉLNÝ ŘEZ
1 : 50

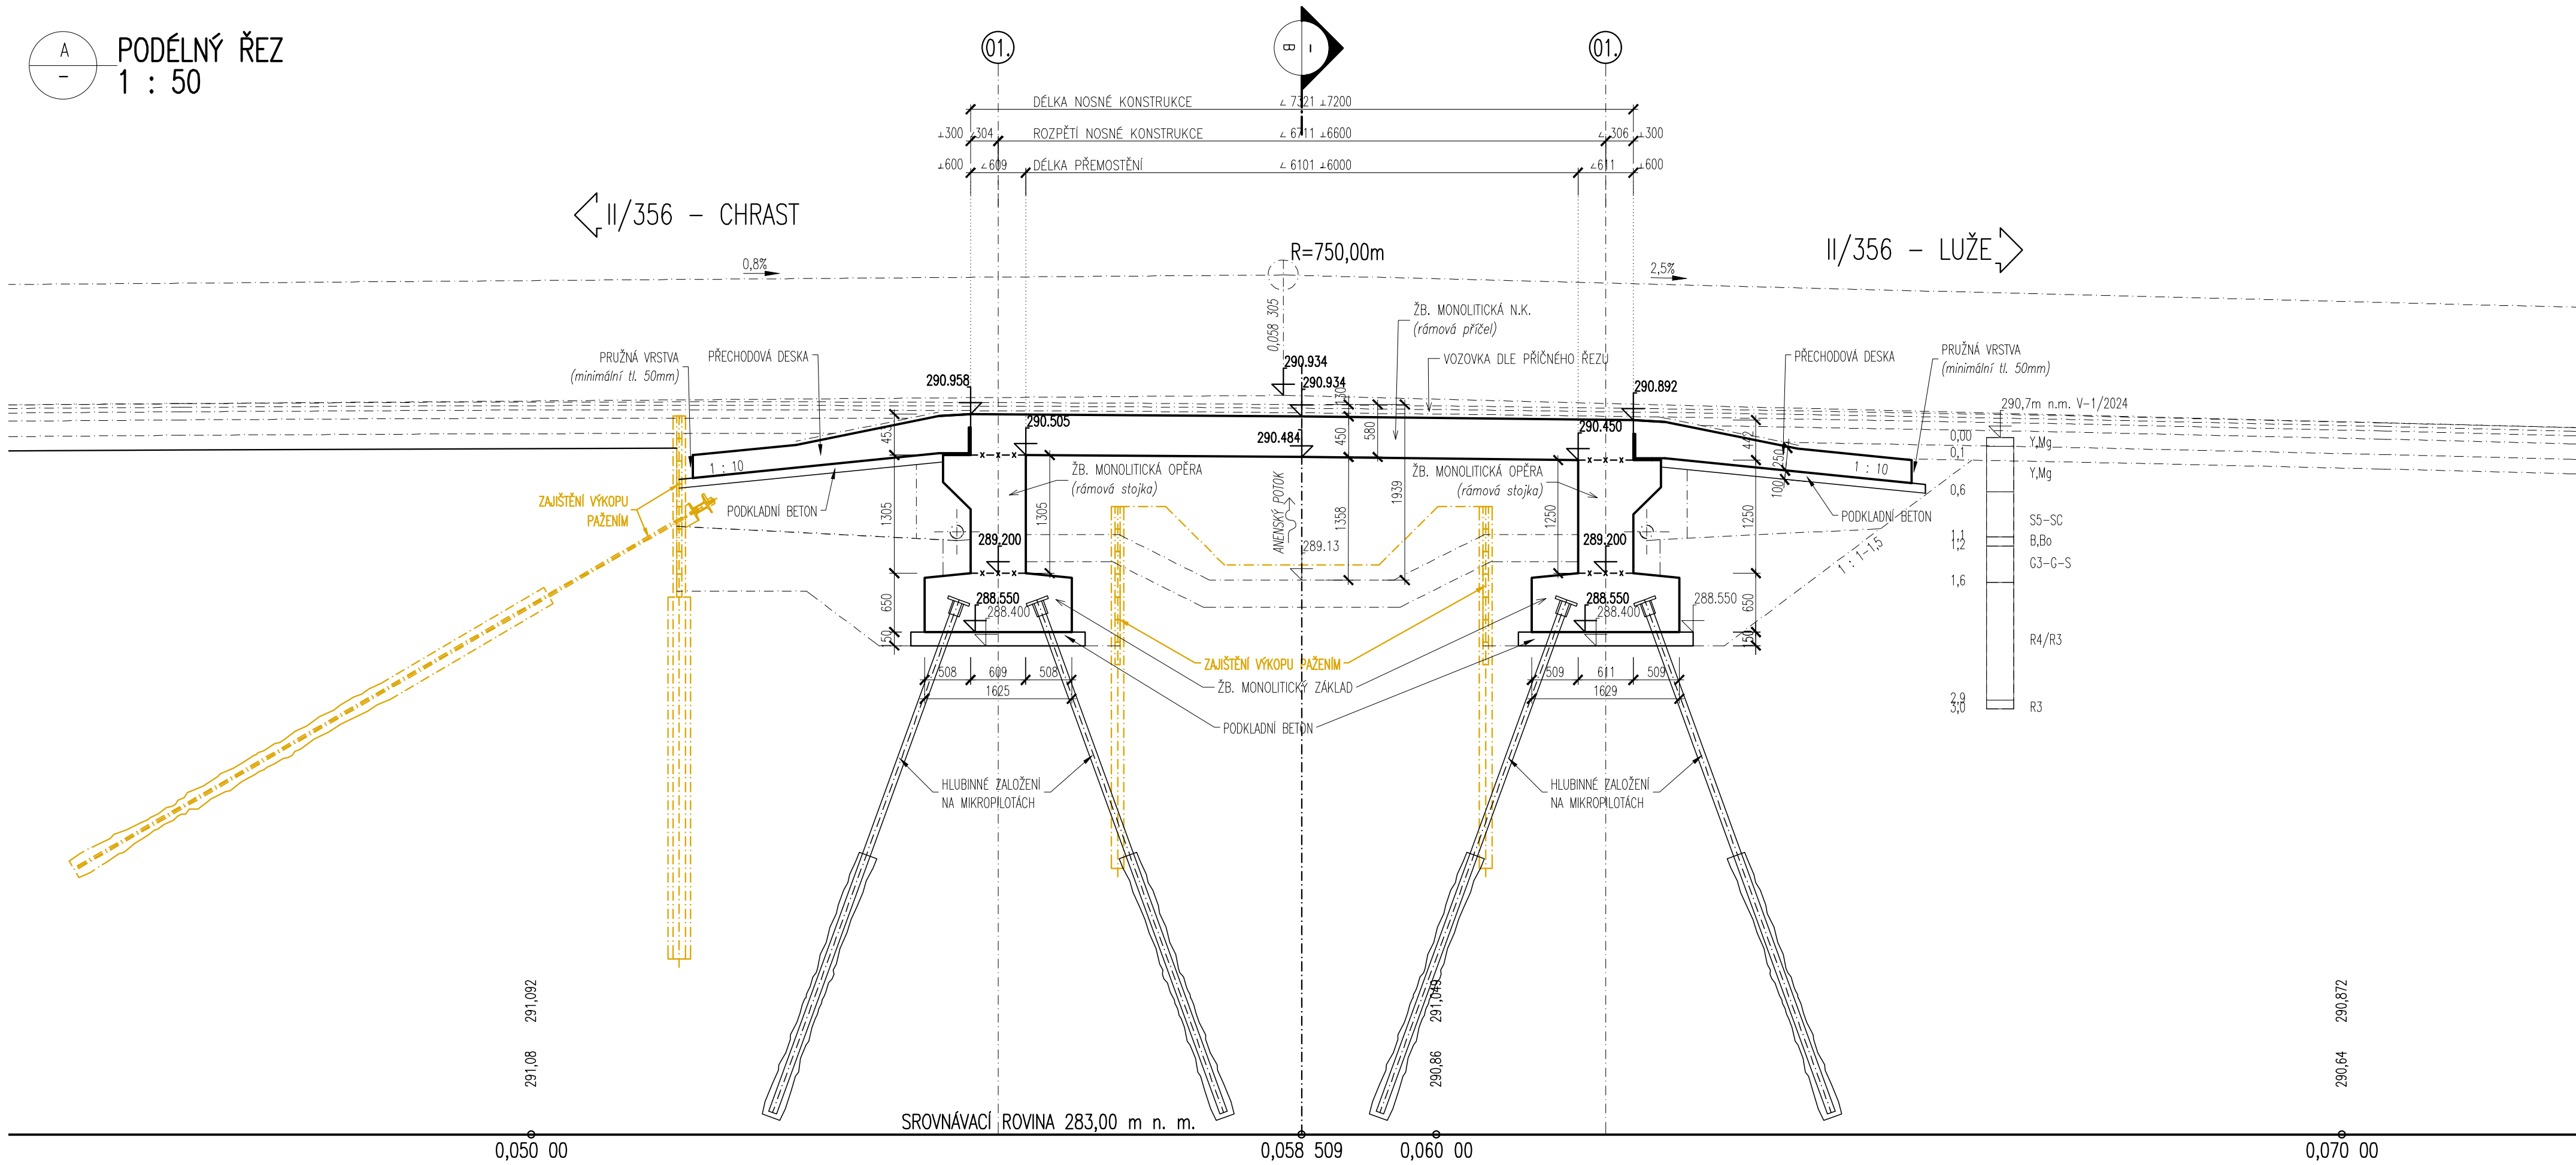

PŘÍČNÝ ŘEZ
1 : 50

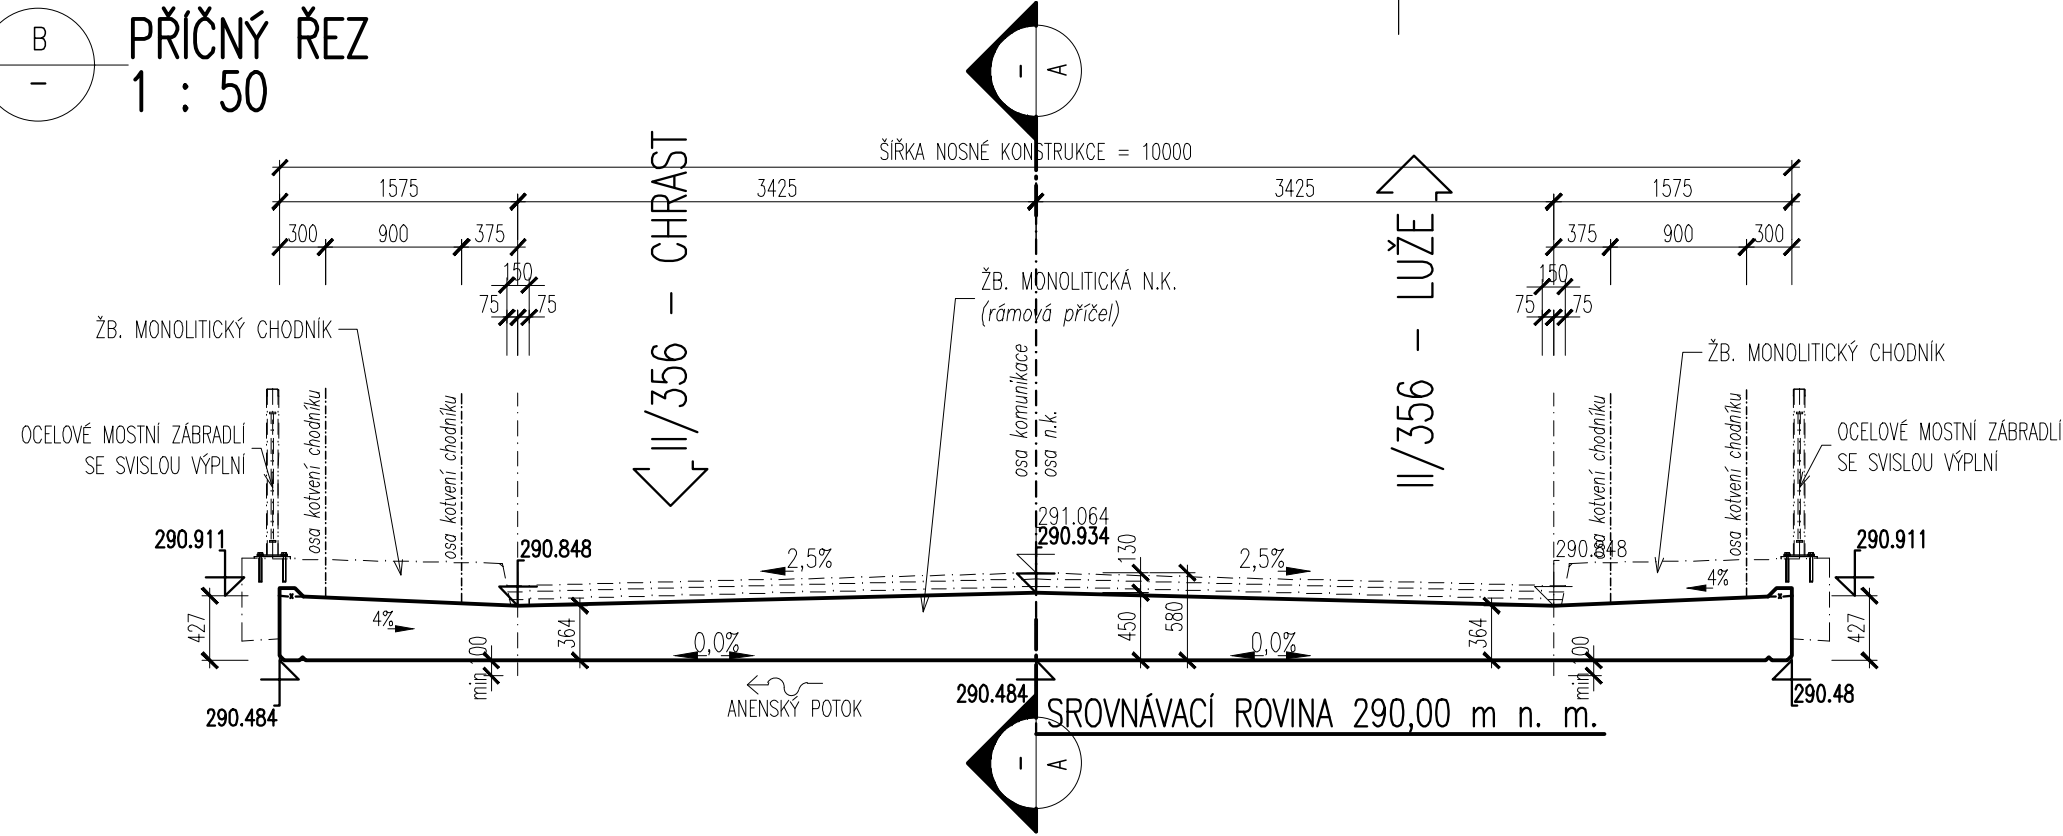

MATERIÁLY

KONSTRUKČNÍ BETONY:

dle TKP 18, a dle ČSN EN 206+A2

PODKLADNÍ BETONY

ŽB. MONOLITICKÉ ZÁKLADY

ŽB. MONOLITICKÉ OPĚRY A KŘÍDLA

ŽB. MON. NOSNÁ KONSTRUKCE

ŽB. MONOLITICKÉ PŘECHODOVÉ DESKY

ŽB. MONOLITICKÉ ŘÍMSY A CHODNÍKY

BETONOVÉ PRVKY, OBRUBNÍKY

C8/10 X0, XA1

C30/37 XA1 (CZ, F.1.2)–CI 0,40–Dmax 22–S4

C30/37 XC4, XF2, XD1 (CZ, F.1.2)–CI 0,40–Dmax 22–S4

C30/37 XC4, XF2, XD1 (CZ, F.1.2)–CI 0,40–Dmax 22–S4

C25/30 XC2, XF2, XD1 (CZ, F.1.2)–CI 0,40–Dmax 22–S4

C30/37 XC4, XF4, XD3 (CZ, F.1.2)–CI 0,40–Dmax 16–S4

C30/37 XC4, XF4, XD3 (CZ, F.1.2)–CI 0,40–Dmax 16–S4

NEKONSTRUKČNÍ BETONY:

dle TKP 18, a dle ČSN EN 206+A2

BETON POD DLAŽBY

BETONOVÉ ZAJIŠŤUJÍCÍ PRAHY

SPÁROVÁNÍ DLAŽEB

DRENAŽNÍ BETON

VÝZTUŽ:

označení dle ČSN EN 10080, EN 10138

PŘEDPINACÍ VÝZTUŽ VÝZTUŽ

BETONÁŘSKÁ VÝZTUŽ

C25/30n XF3

C25/30n XF3

CEMENTOVÁ MALTA XF4

MCB–8 DLE ČSN 73 6124–2

KONSTRUKČNÍ OCEL:

označení dle ČSN EN 10080, A TKP 19A.

MOKROPILOTY

ZÁDRŽNÝ SYSTÉM, ZÁBRADLÍ

min. S355 JR A J2+N

min. S235 J2+N


SO 201 – MOST EV. Č. 356–001

KUBATURA BETONU:

KONSTRUKCE:	BETON:	KUBATURA:	JEDNOTKA:
ŽB. MONOLITICKÉ ZÁKLADY	C30/37–XA1	25,03	m ³
ŽB. MONOLITICKÉ OPĚRY A KŘÍDLA	C30/37–XC4, XF2, XD1	34,57	m ³
ŽB. MONOLITICKÁ ČÁST NOSNÉ KONSTRUKCE	C30/37–XC4, XF2, XD1	30,11	m ³
ŽB. MONOLITICKÁ PŘECHODOVÁ DESKA	C25/30–XC2, XF2, XD1	15,95	m ³

MĚŘITKO:

1:50

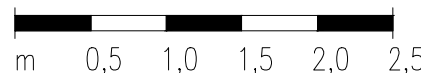

SO 201
PDPS

SOUŘADNICOVÝ SYSTÉM: S–JTSK

VÝŠKOVÝ SYSTÉM: BpV

KRESLIL:	ING. JAN BURSA	
ZPRACOVAL:	ING. JAN BURSA	
TECHNICKÁ KONTROLA:	ING. JAN PIDIMA	
ZODPOVĚDNÝ PROJEKTANT:	ING. JAN BURSA	
HLAVNÍ PROJEKTANT:	ING. JAN BURSA	



FÖRSTEROVA Č.P. 175, 566 01 VYSOKÉ MÝTO
EMAIL: MDS@MDSPROJEKT.CZ

KRAJ: PARDUBICKÝ	OKRES: CHRUDIM	OBEC: RADIM	STUPEŇ:	PDPS
INVESTOR: PARDUBICKÝ KRAJ, KOMENSKÉHO NÁMĚSTÍ 125, 532 11 PARDUBICE			ZAK.ČÍSLO:	3228–24–3
AKCE:			ARCHIVNÍ ČÍSLO:	3228
			DATUM:	02/2025
			FORMÁT:	6x44
OBJEKT: SO 201 – MOST EV.Č. 356–001			MĚŘITKO:	1:50
OBSAH:			ČÍSLO SOUPRAVY:	ČÍSLO PŘÍLOHY: D.5.5.