

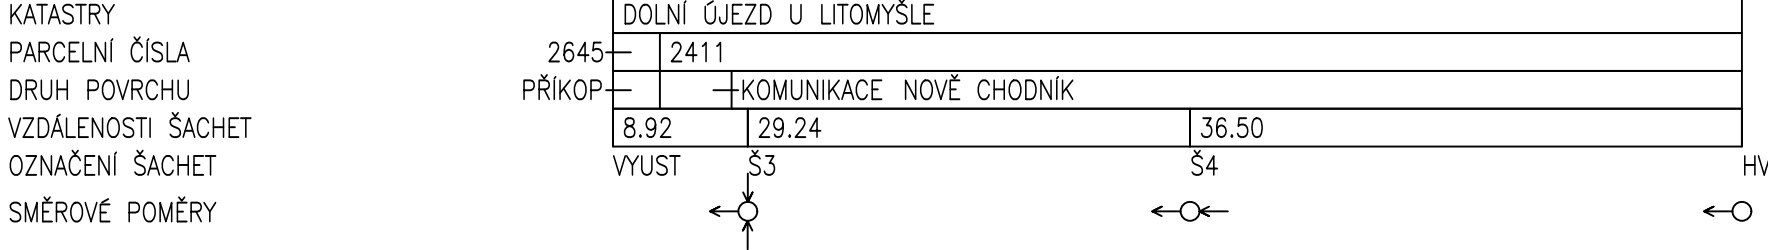



PODÉLNÝ PROFIL DEŠŤOVÉ KANALIZACE D1  
MĚŘITKA 1:500/100

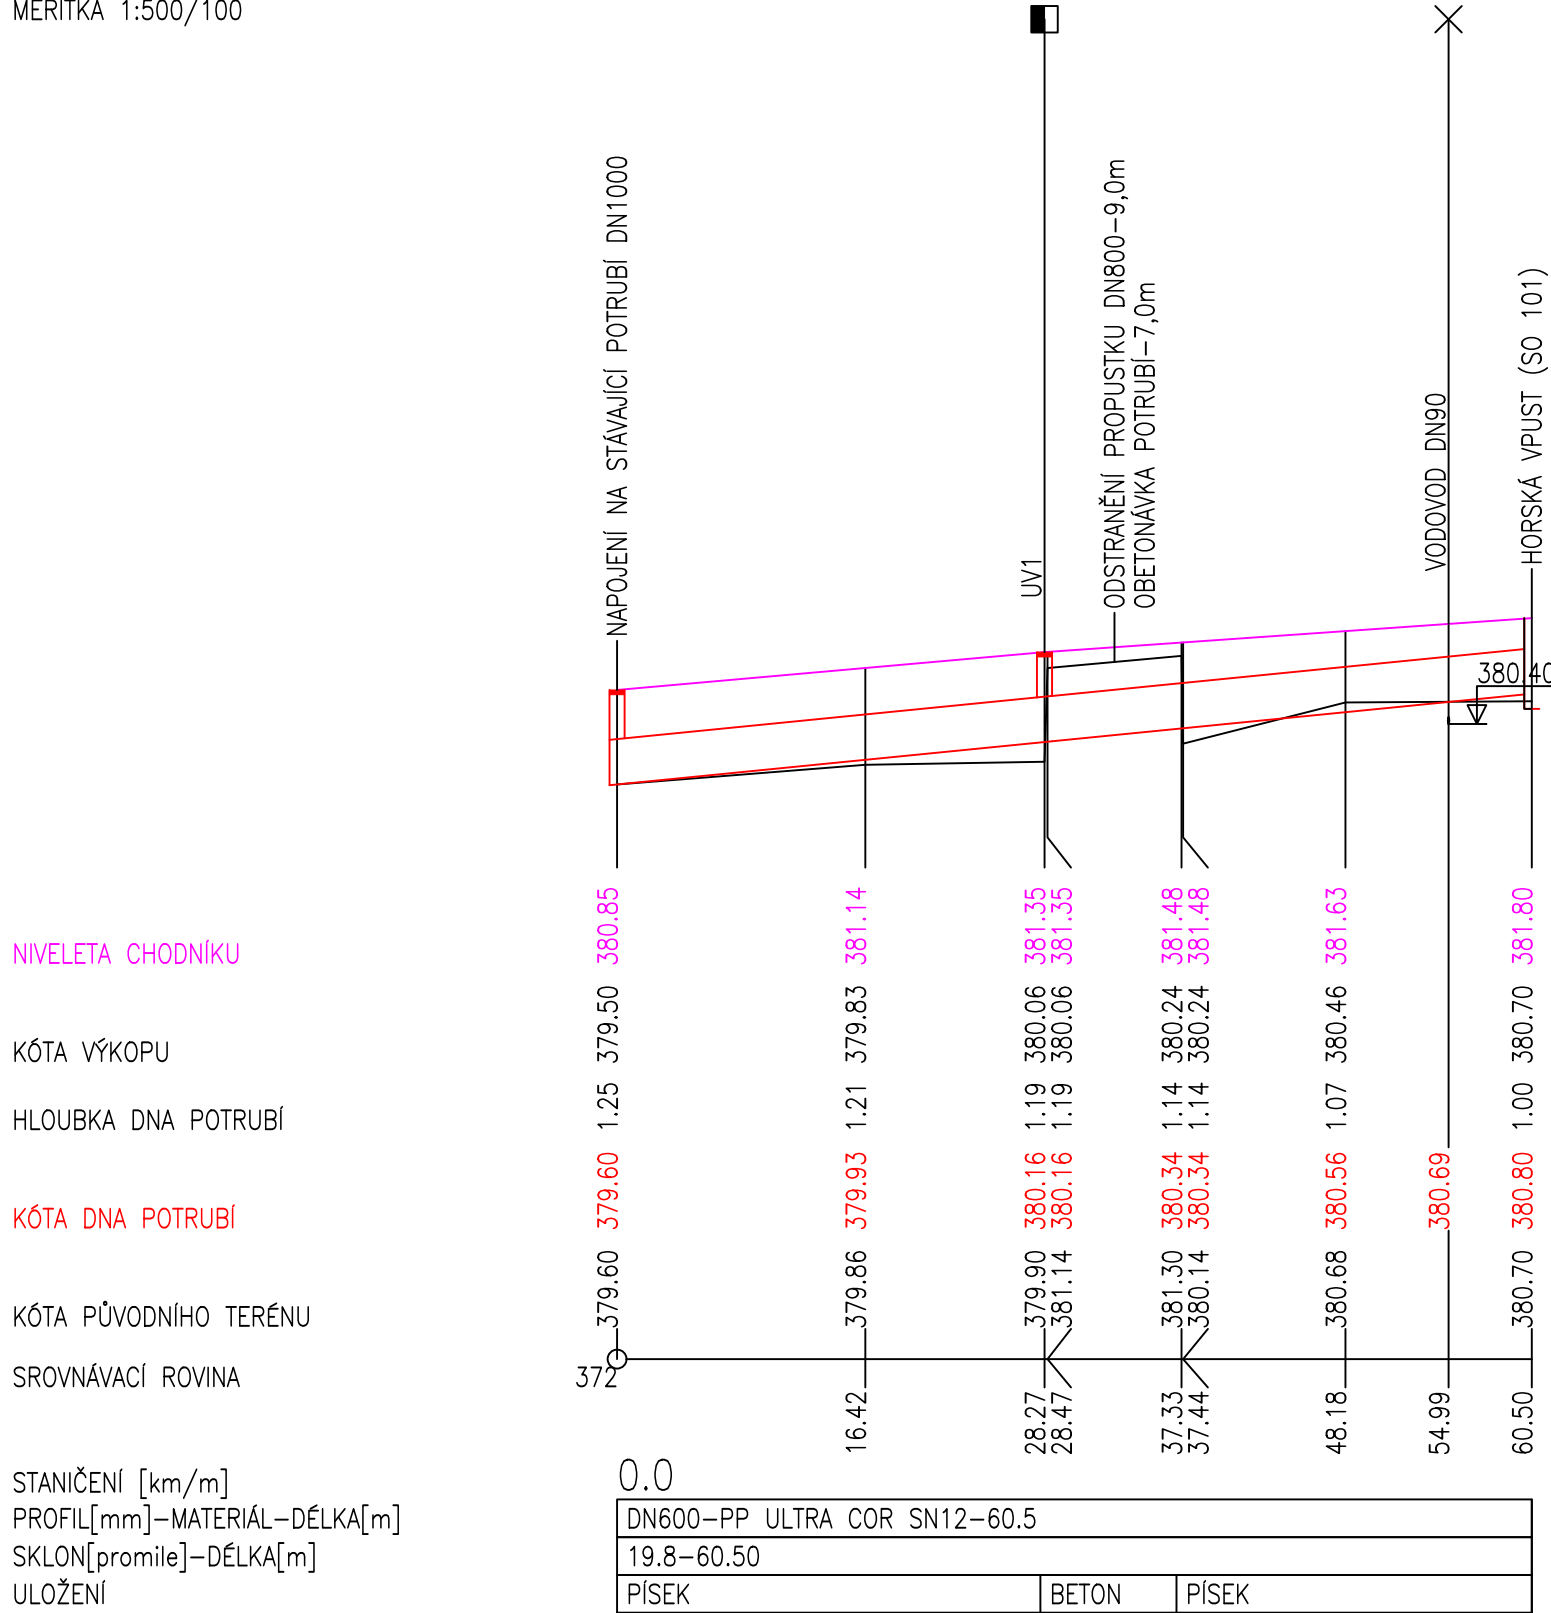

PODÉLNÝ PROFIL DEŠŤOVÉ KANALIZACE D2  
MĚŘITKA 1:500/100

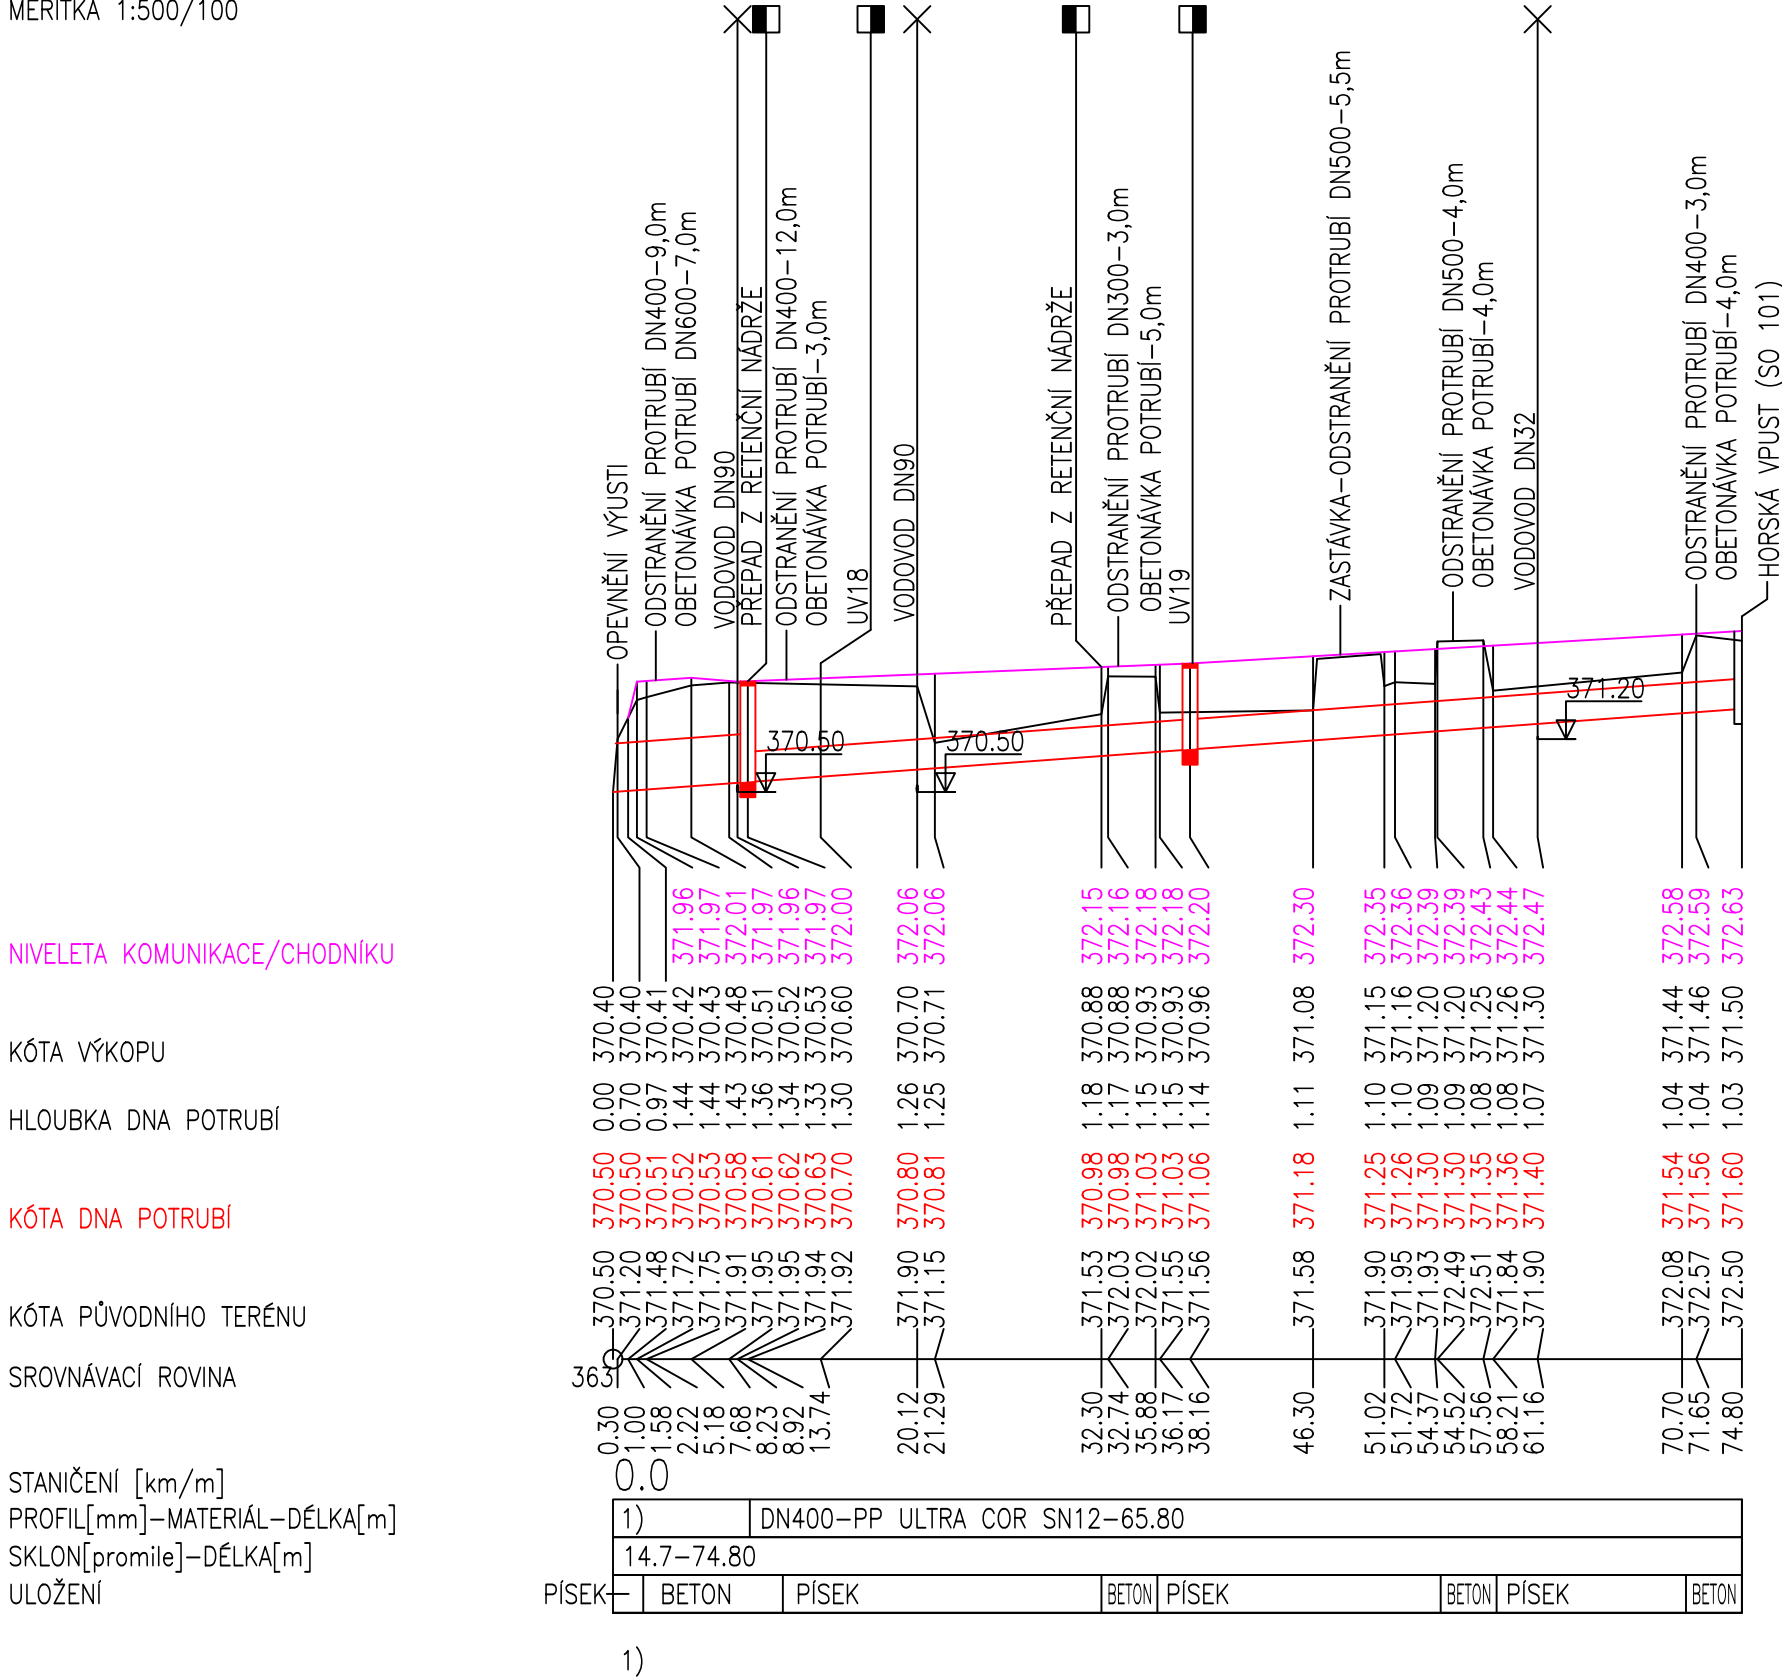

PODÉLNÝ PROFIL VÝMĚNY KANALIZAČNÍHO POTRUBÍ  
MĚŘITKA 1:500/100

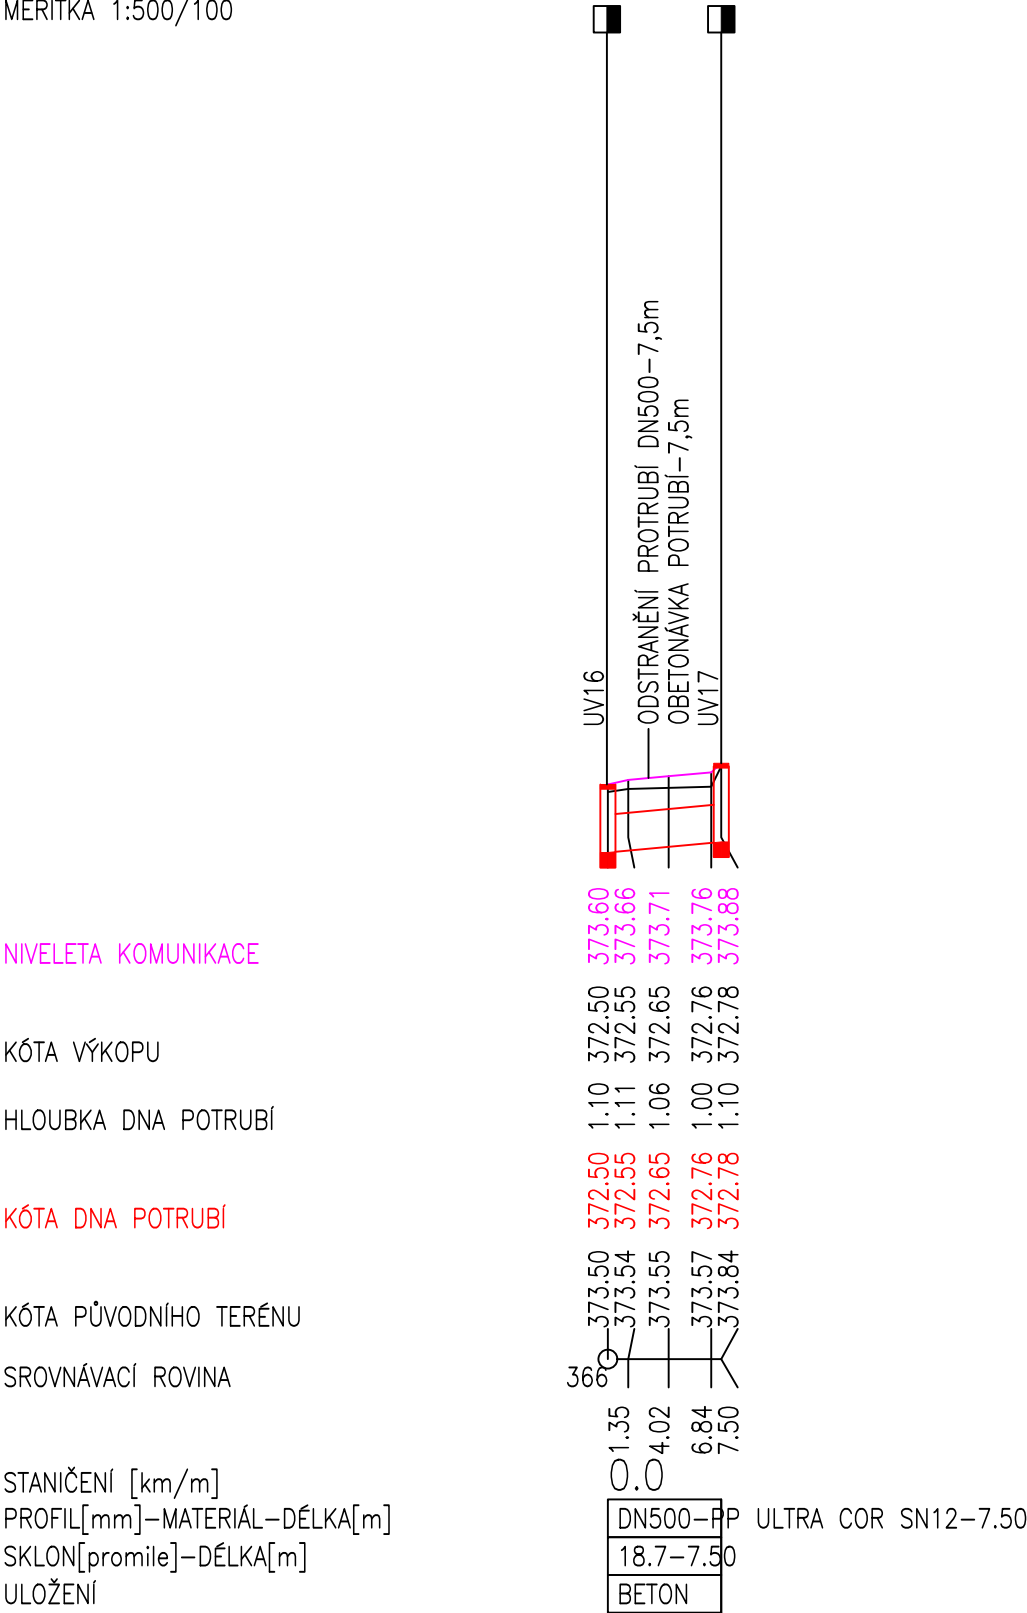

Generální projektant:



PRODIN a.s.  
K VÁPENCE 2745  
530 02 Pardubice

www.prodin.cz  
DIČ: CZ25292161  
IČO: 25292161

Zpracovatel dílčí části dokumentace:

Souřadnicový systém S–JTSK, Výškový systém Bpv

zodpovědný projektant:		vypracoval:		paré:	
Ing. Tomáš Klikar		Ing. Tomáš Klikar			
kraj: Pardubický		obec: Dolní Újezd (k.ú. Dolní Újezd u Litomyšle)			
investor: SÚS Pardubického kraje, Doubravice 98, 533 53 Pardubice					

Ing. Tomáš Klikar PROJEKCE VODOHOSPODÁŘSKÝCH STAVEB Úprkova 22/40, Hradec Králové 500 09 IČ: 73993743	
--	--

SILNICE III/3594, CHODNÍK PODÉL III/3594 JIŘÍKOV SO 301 Výstavba dešťové kanalizace		č.zak.	24/2023
		stupeň	DPS
		datum	leden 2024
		formát	4 A4

Podélný profil dešťové kanalizace D1 a D2 a výměny kanalizačního potrubí	měřítko: 1:500/100	číslo přílohy: D.3.1.6
--	-----------------------	---------------------------