



KANALIZAČNÍ ŠACHTA DN400 (Š7, Š8)

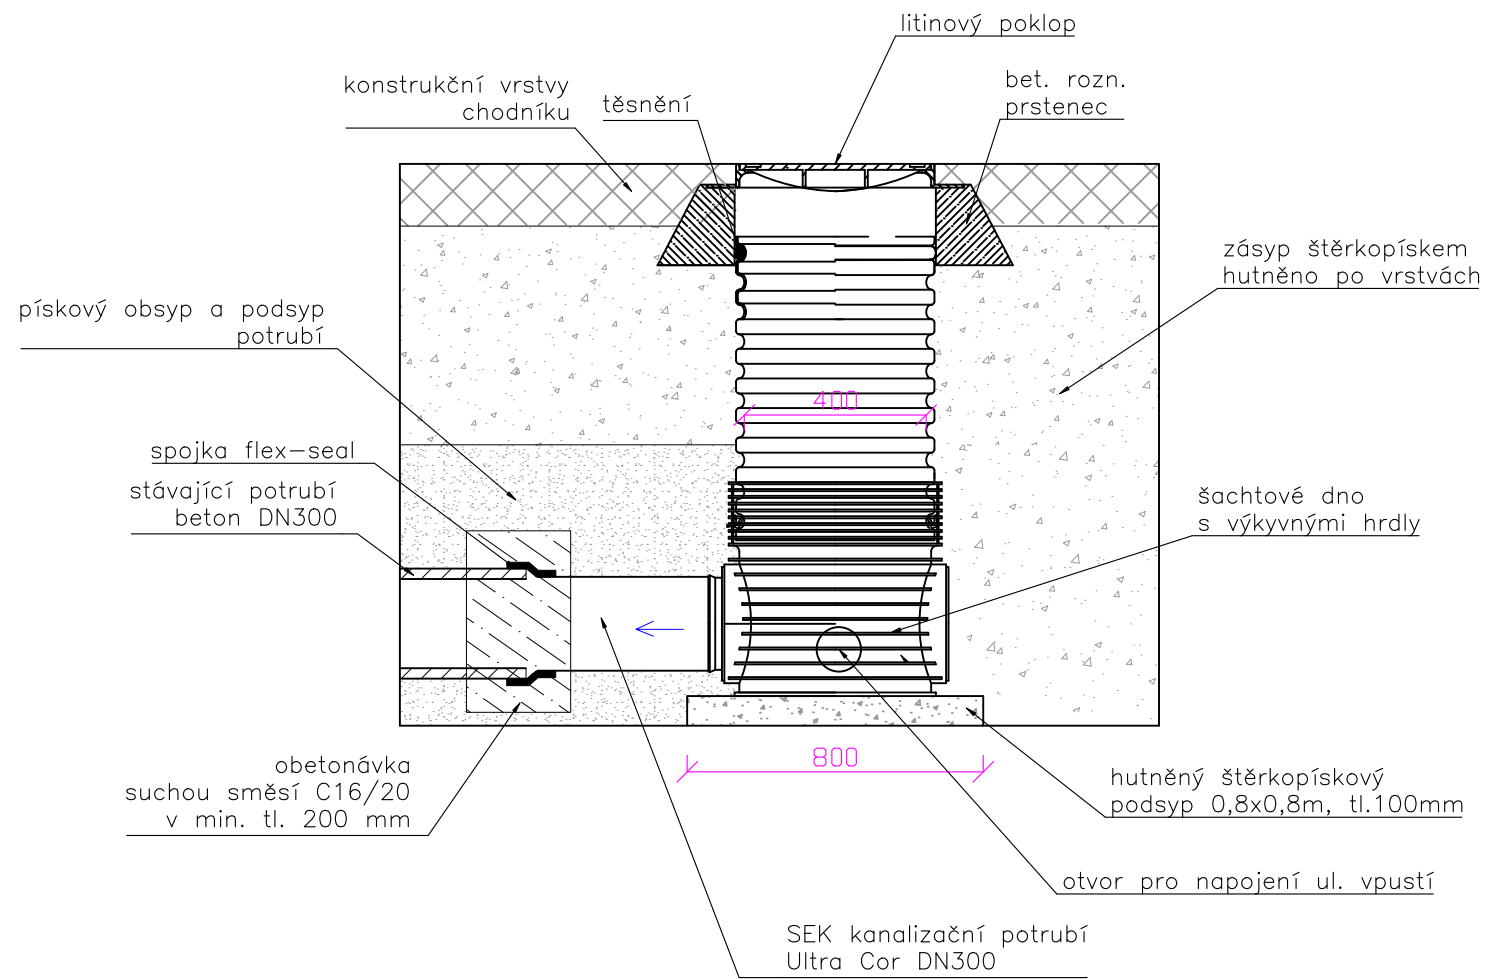


KANALIZAČNÍ ŠACHTA DN1000 (Š9, Š10)

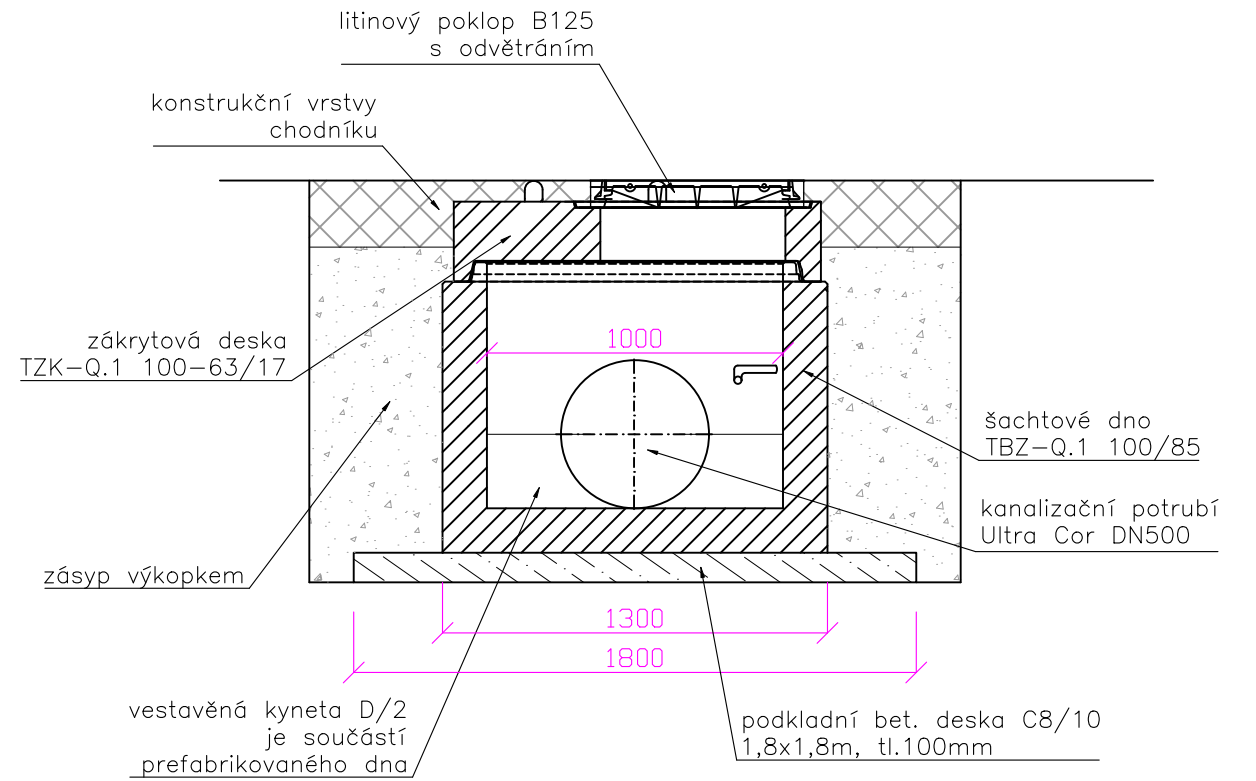

Pozn.: Mezi jednotlivé betonové dílce bude vkládáno elastomerové těsnění.

Generální projektant:

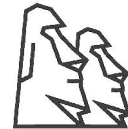

PRODIN a.s.
K VÁPENCE 2745
530 02 Pardubice

www.prodin.cz
DIČ: CZ25292161
IČO: 25292161

Zpracovatel dílčí části dokumentace:

Souřadnicový systém S-JTSK, Výškový systém Bpv

zodpovědný projektant: Ing. Tomáš Klikar		vypracoval: Ing. Tomáš Klikar		paré:		Ing. Tomáš Klikar PROJEKCE VODOHOSPODÁŘSKÝCH STAVEB Úprkova 22/40, Hradec Králové 500 09 IČ: 73993743	
kraj: Pardubický		obec: Dolní Újezd (k.ú. Dolní Újezd u Litomyšle)					
investor: SÚS Pardubického kraje, Doubravice 98, 533 53 Pardubice							
SILNICE III/3594, CHODNÍK PODÉL III/3594 JIŘÍKOV SO 302 Obnova stávající dešťové kanalizace						č.zak.	24/2023
						stupeň	DPS
						datum	leden 2024
						formát	A3
Vzorový výkres kanalizačních šachet						měřítko:	číslo přílohy: D.3.2.7