



SITUACE OBJÍZDNÝCH TRAS

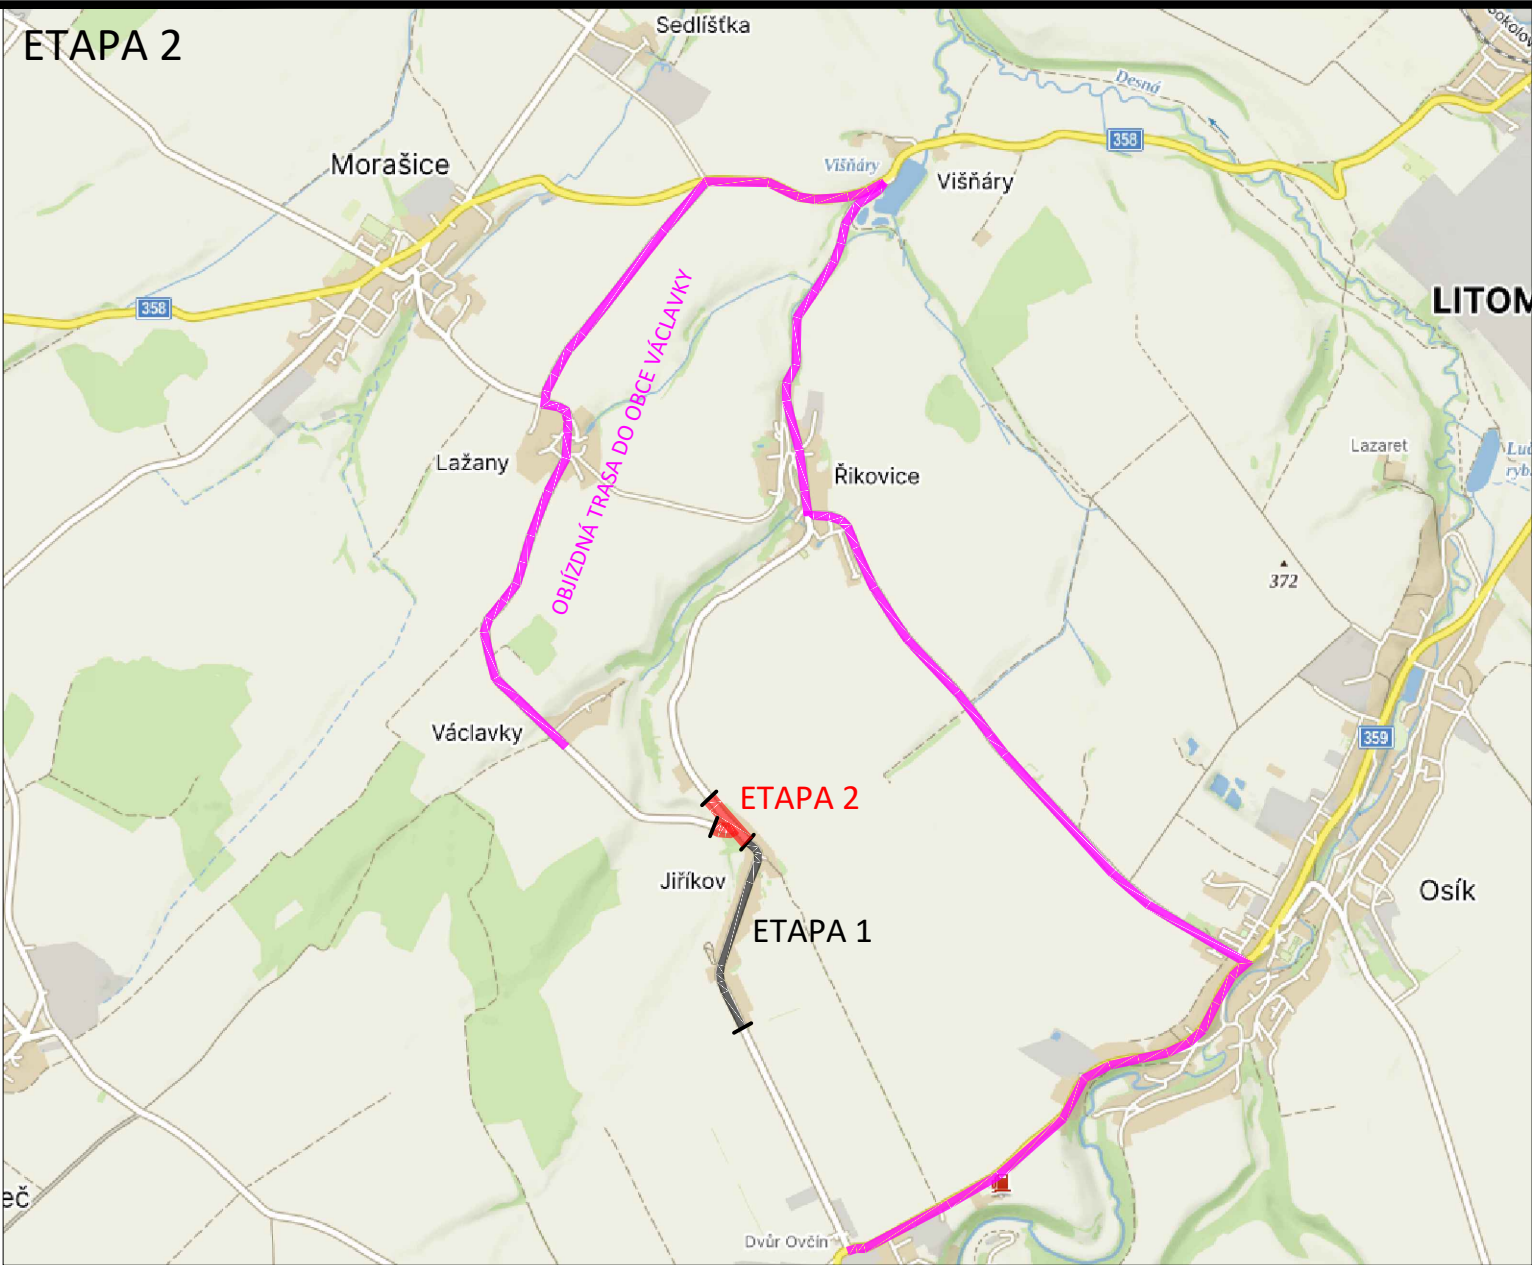

Generální projektant:

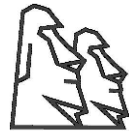

PRODIN A.S.
K VÁPENEC 2745
530 02 PARDUBICE

WWW.PRODIN.CZ
DIČ: CZ25292161
IČO: 25292161

Zpracovatel dílčí části dokumentace:

Souřadnicový systém S-JTSK, Výškový systém Bpv

Vypracoval: Ing. Daniel Gabrle	Zodp. projektant: Ing. Daniel Gabrle	Kontroloval: Ing. Michal Hornýš
Kraj: Pardubický	Traťový úsek/Obec: Dolní Újezd, Jiříkov	
Investor SÚS Pardubického kraje		

Formát	2 A4
Datum	06/2023
Účel	DUSP+PDPS
Č. zakázky	3111-22-016
Změna	Č. kopie
Měřítko	-
Část dokumentace	Č. výkresu
C	7

Akce:
SILNICE III/3594, CHODNÍK PODÉL III/3594, JIŘÍKOV
C. SITUAČNÍ VÝKRESY
Obsah výkresu:
SITUACE OBJÍZDNÝCH TRAS

	ÚPLNÁ UZAVÍRKA		OBJÍZDNÁ TRASA
	STAVBA BEZ OMEZENÍ PRŮJEZDU		

POKYNY K PROVÁDĚNÍ:
Veškerá dopravní omezení a objízdna trasa musí být vyznačena s ohledem na dopravní situaci a příslušné místní podmínky. Vyznačená trasa bude v souladu s patřičnými ČSN a TP, zejména:

- TP 66 - ZÁSADY PRO OZNAČOVÁNÍ PRACOVNÍCH MÍST NA PK
- TP 169 - ZÁSADY PRO OZNAČOVÁNÍ DOPRAVNÍCH SITUACÍ NA PK
- TP 205 - ZÁSADY PRO PROMĚNNÉ DOPRAVNÍ ZNAČENÍ NA POZEMNÍCH KOMUNIKACÍCH

PŘESNÉ UMÍSTĚNÍ ZNAČENÍ A KONEČNÝ NÁVRH OBJÍZDNÝCH TRAS BUDE ODSOUHLASEN PŘED STAVBOU PO PŘEDLOŽENÍ VÝKRESU DIO ZHOTOVITELEM V ZÁVISLOSTI NA AKTUÁLNÍCH DOPRAVNÍCH PODMÍNKÁCH A OMEZENÍCH V DOBĚ STAVBY