




PŘEHLEDNÁ MAPA

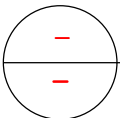

PŘEHLEDNÁ MAPA

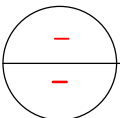

PŘEHLEDNÁ MAPA

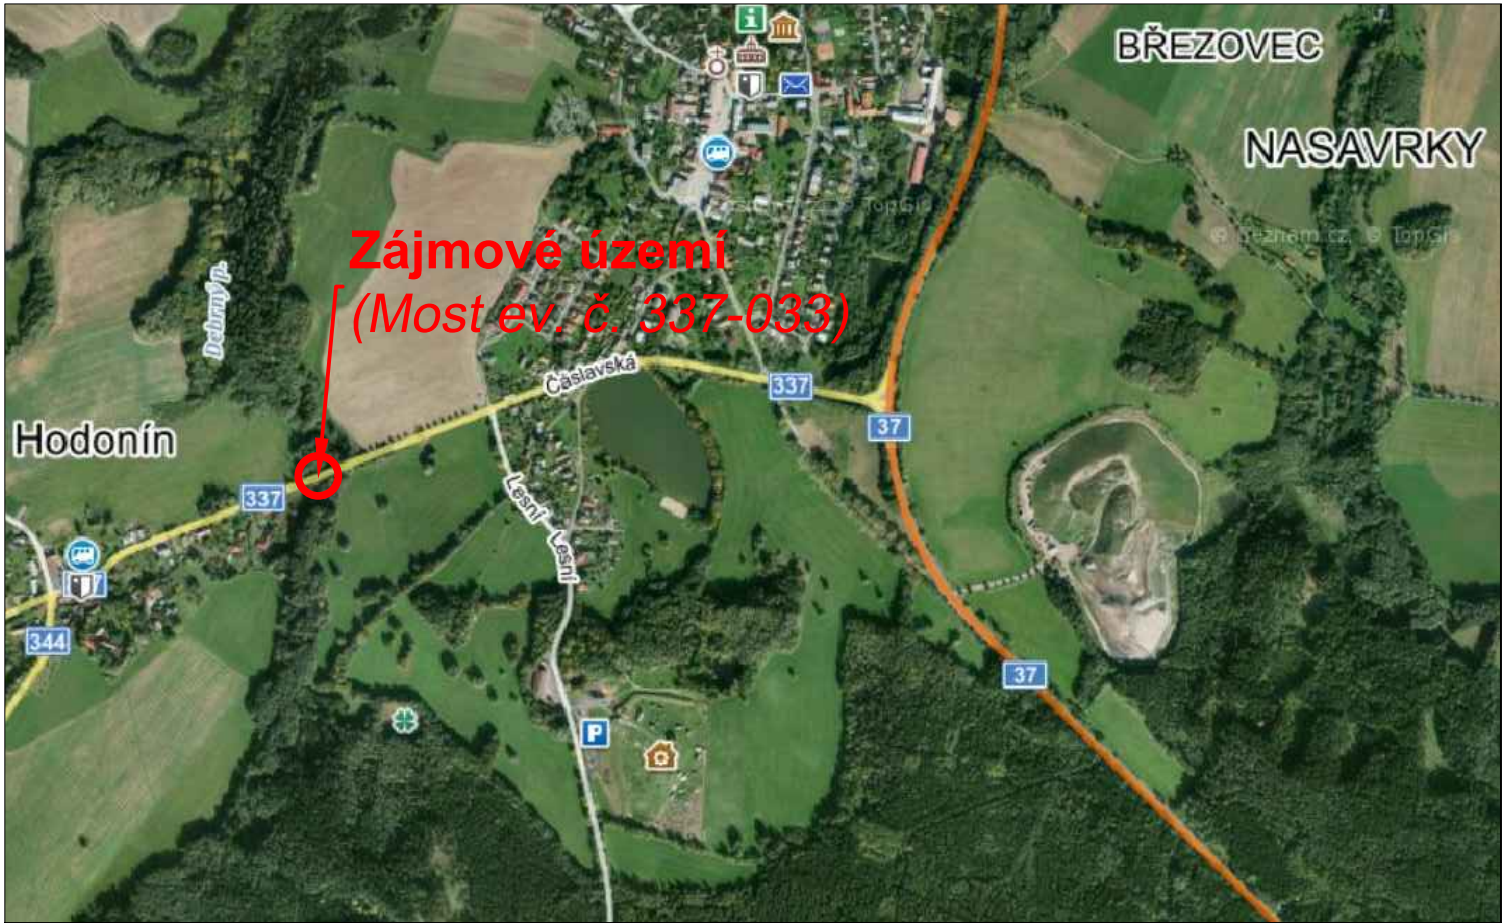

REKONSTRUKCE SILNICE JE SPOLUFINANCOVÁNA
ZE STÁTNÍHO FONDU DOPRAVNÍ INFRASTRUKTURY

C.
DUSP+PDPS

SOUŘADNICOVÝ SYSTÉM: S-JTSK

VÝŠKOVÝ SYSTÉM: BpV

KRESLIL:	KOLEKTIV	
ZPRACOVAL:	ING. FRANTIŠEK DOUBRAVSKÝ	
TECHNICKÁ KONTROLA:	ING. JAN BURSA	
ZODPOVĚDNÝ PROJEKTANT:	ING. JAN BURSA	
HLAVNÍ PROJEKTANT:	ING. FRANTIŠEK DOUBRAVSKÝ	
KRAJ: PARDUBICKÝ	OKRES: CHRUDIM	OBEC: NASAVRKY, HODONÍN U NASAVRK

 FÖRSTEROVA Č.P. 175, 566 01 VYSOKÉ MÝTO EMAIL: MDS@MDSPROJEKT.CZ	
STUPEŇ:	DUSP+PDPS
ZAK.ČÍSLO:	2173-20-3
ARCHIVNÍ ČÍSLO:	2173
DATUM:	02/2021
FORMÁT:	3xA4
MĚŘÍTKO:	--
ČÍSLO SOUPRAVY:	ČÍSLO PŘÍLOHY: C.1.

INVESTOR: SPRÁVA A ÚDRŽBA SILNIC PARDUBICKÉHO KRAJE
AKCE: MODERNIZACE MOSTU EV.Č. 337-033 NASAVRKY, PD
OBJEKT: C. SITUAČNÍ VÝKRESY
OBSAH: PŘEHLEDNÉ MAPY