

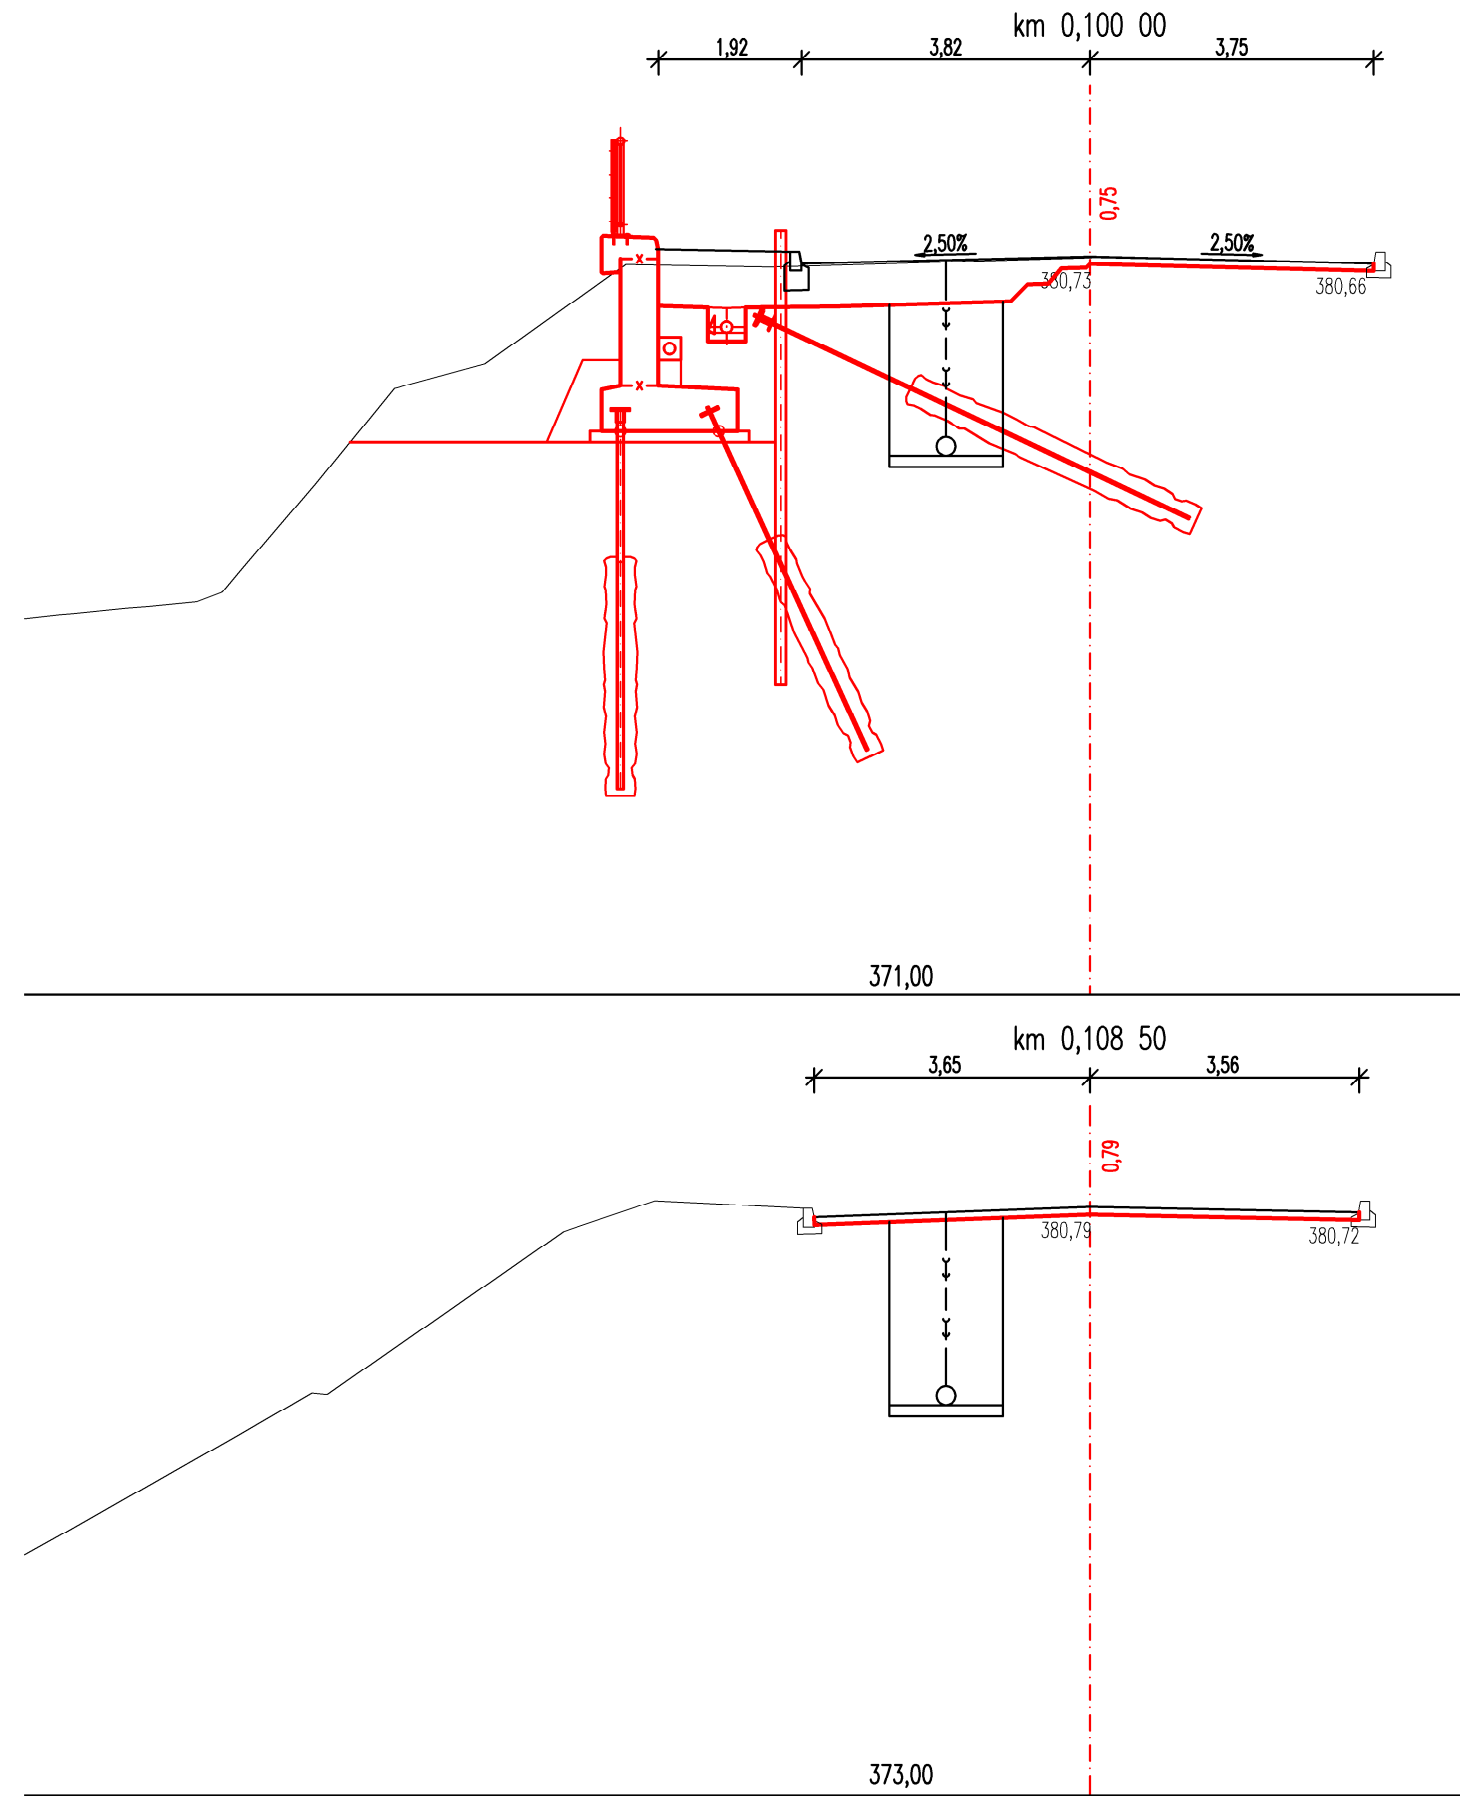
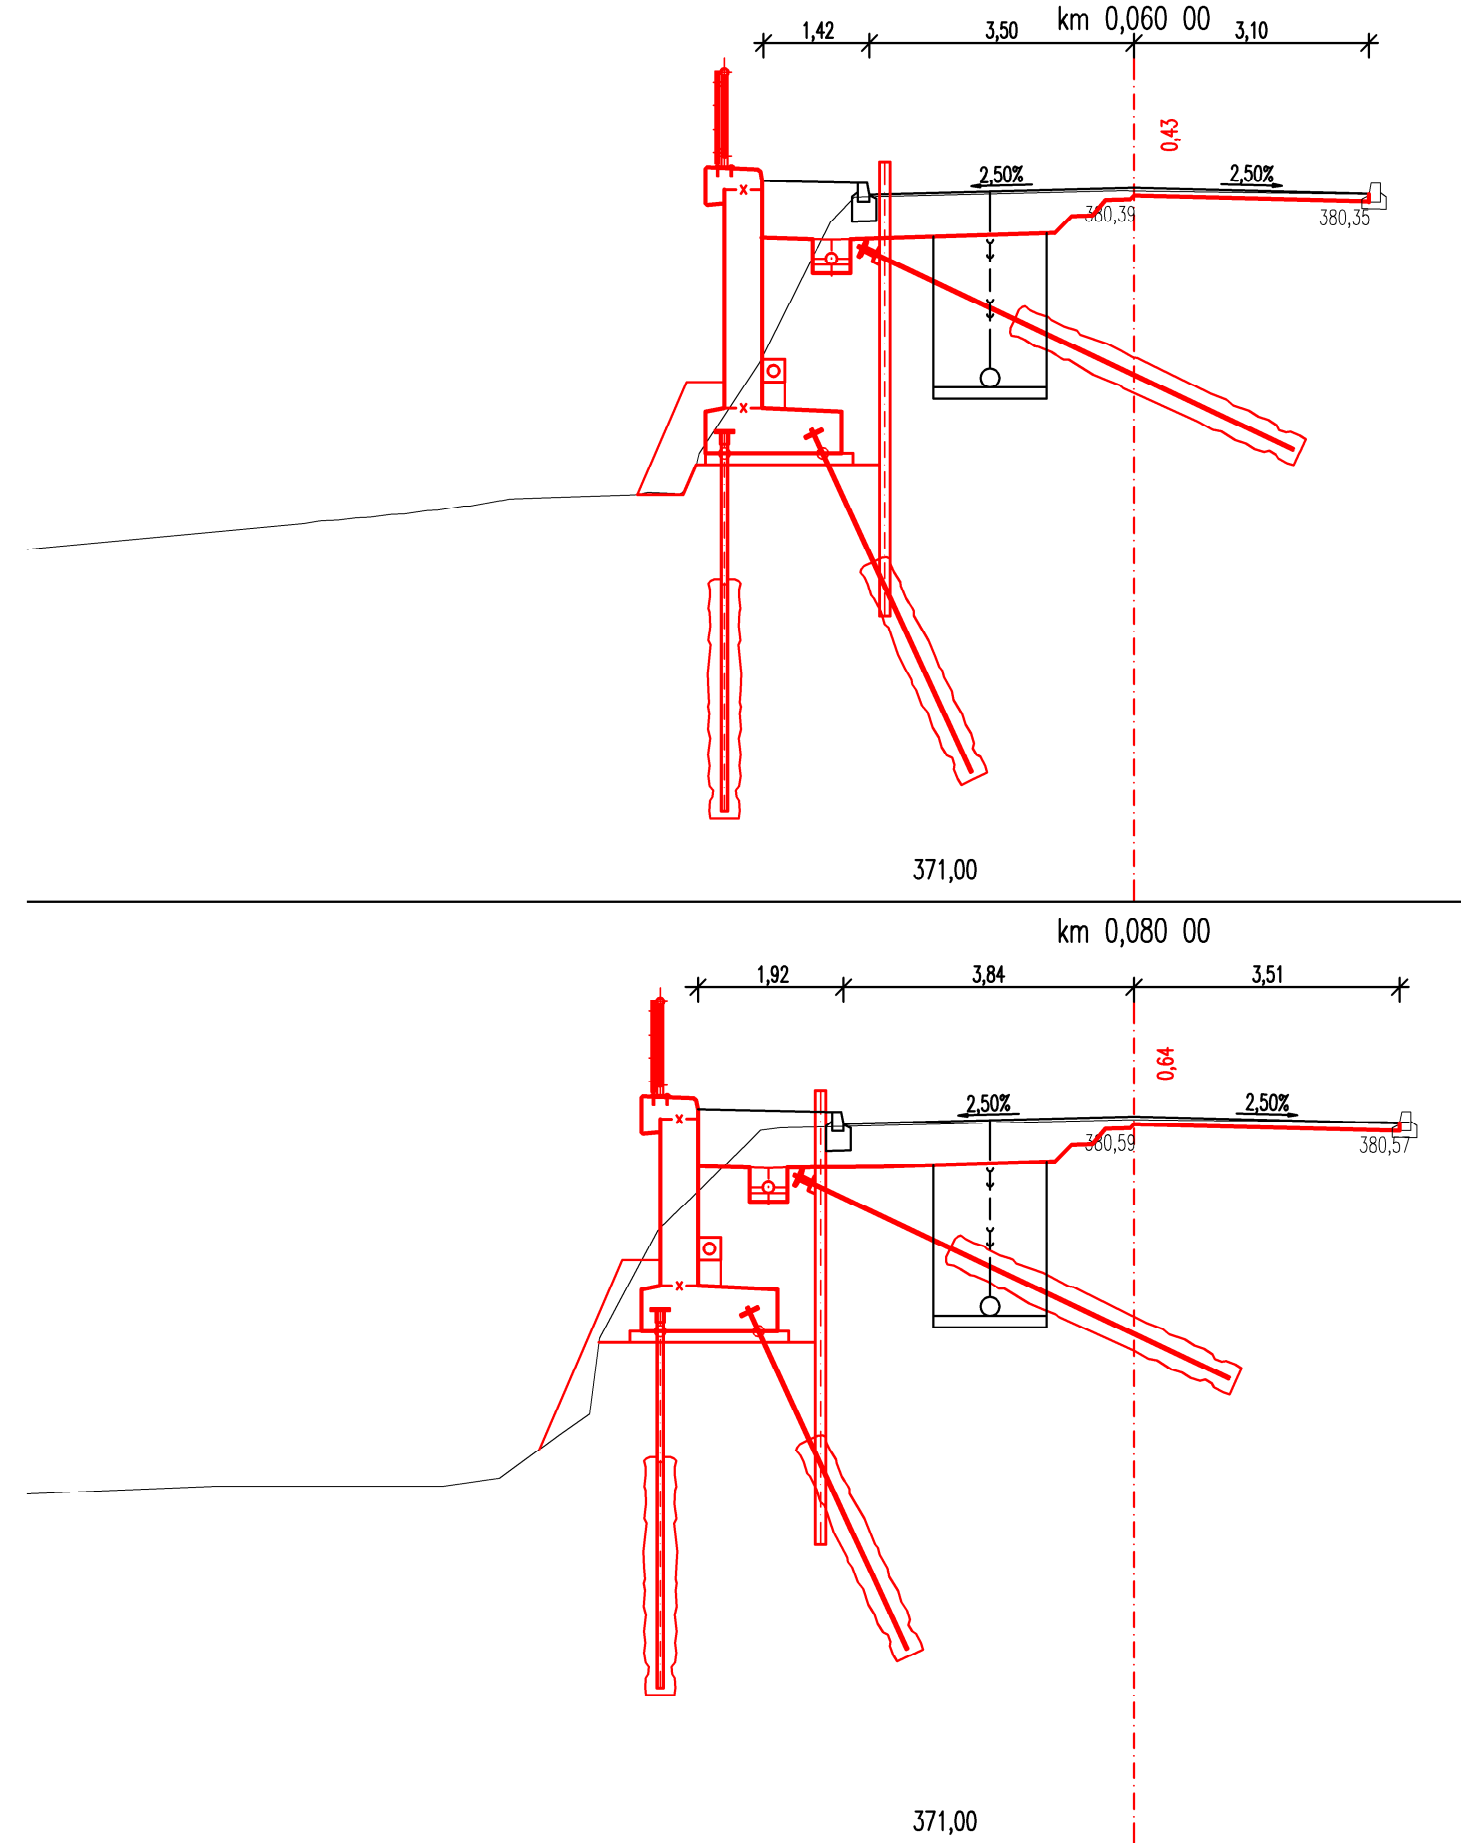


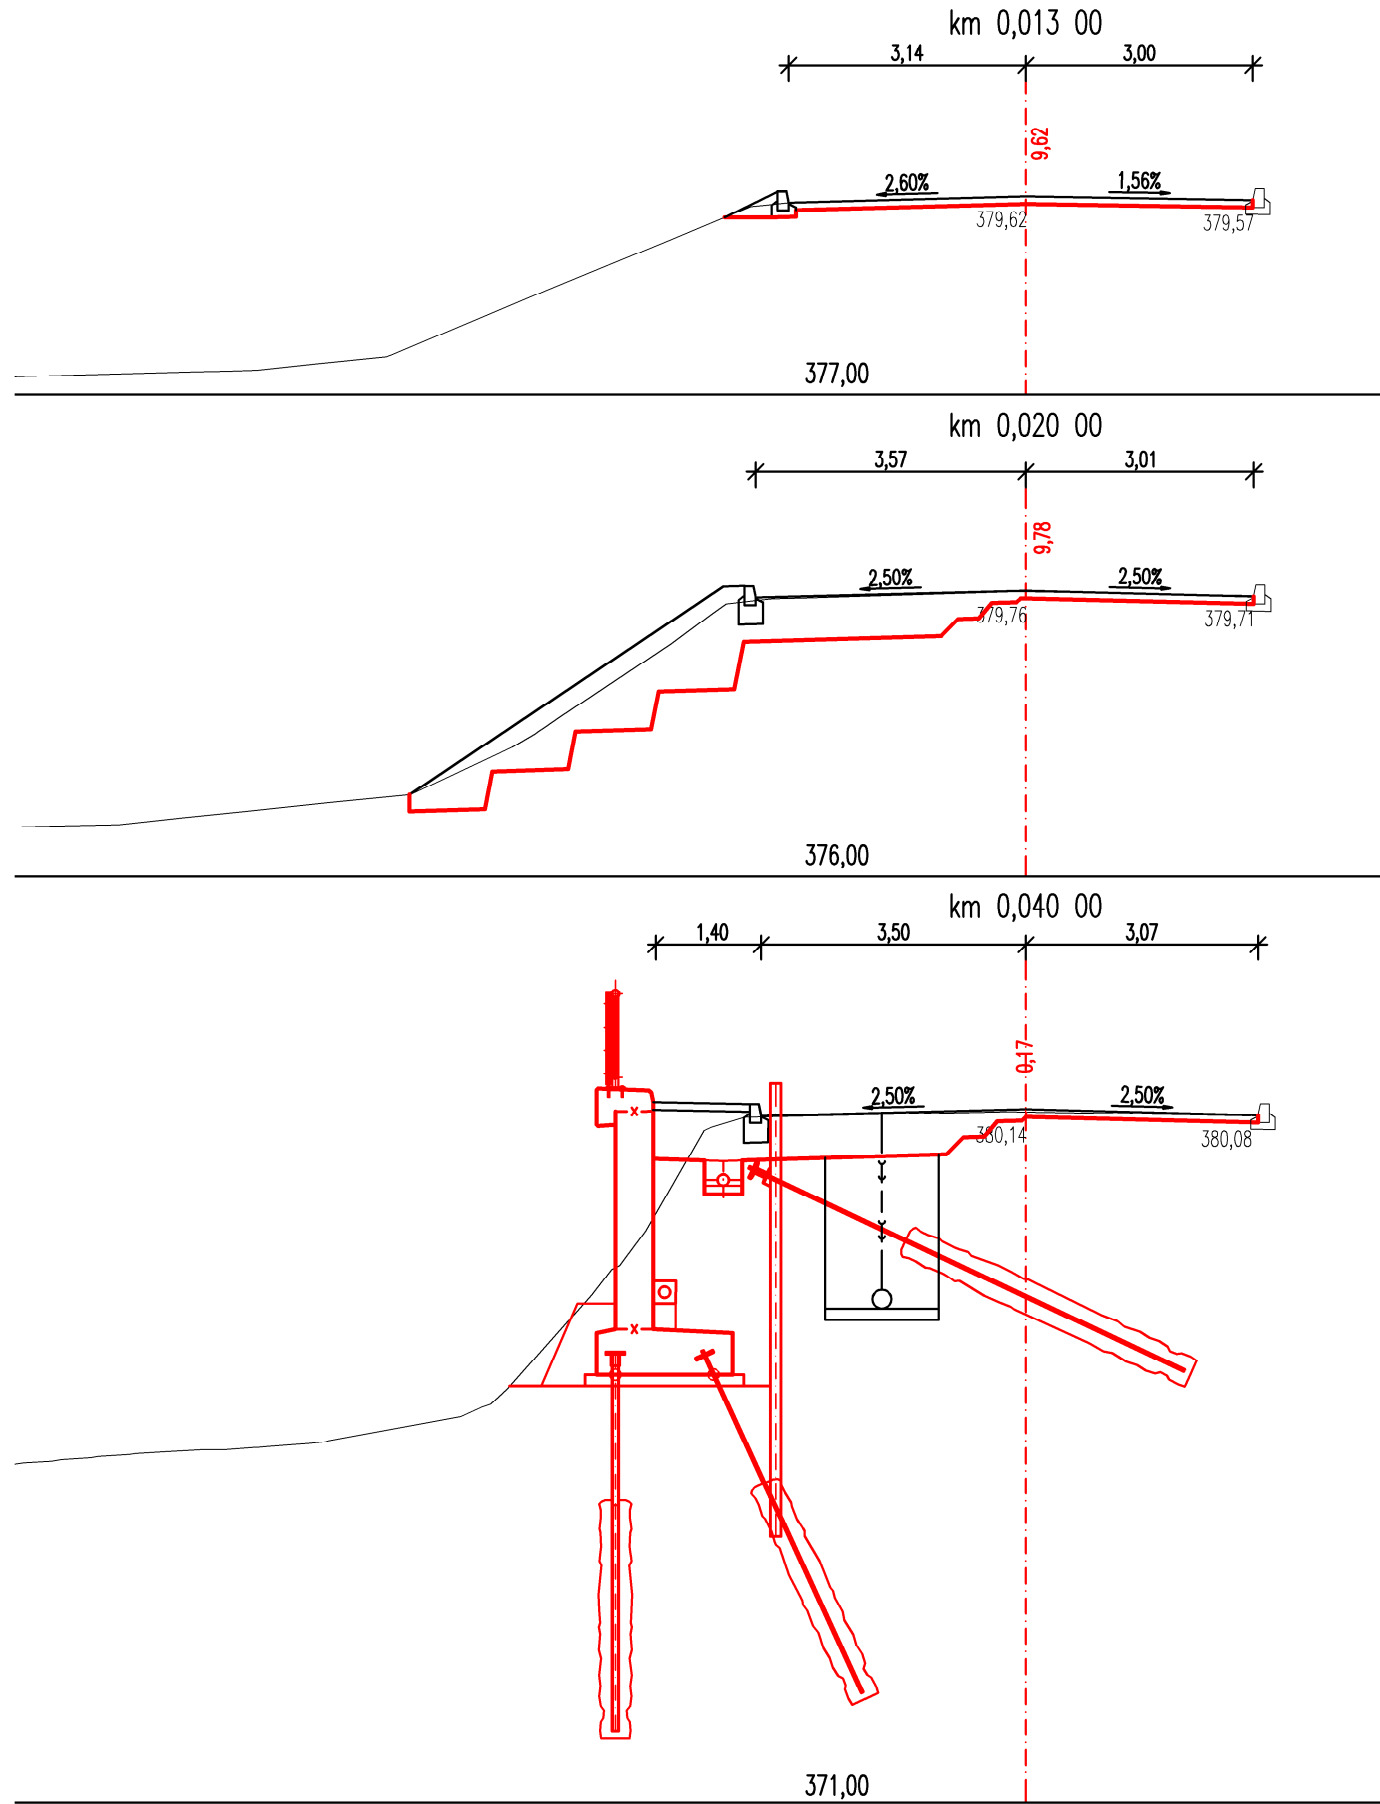

PRACOVNÍ PŘÍČNÉ ŘEZY KOMUNIKACE
1: 100

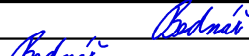

SOUŘADNICOVÝ SYSTÉM: S—JTSK		PDFPS		
VÝŠKOVÝ SYSTÉM: BpV				
KRESLIL:	MILOŠ BEDNÁŘ, DIS.	 	 FÖRSTEROVA Č.P. 175, 566 01 VYSOKÉ MYTO EMAIL: MDS@MDSPROJEKT.CZ	
ZPRACOVAL:	MILOŠ BEDNÁŘ, DIS.			
TECHNICKÁ KONTROLA:	ING. JAN BURSA			
ZODPOVĚDNÝ PROJEKTANT:	ING. JAN BURSA			
HLAVNÍ PROJEKTANT:	MILOŠ BEDNÁŘ, DIS.			
KRAJ: PARDUBICKÝ	OKRES: SVITAVY	OBEC: OSÍK		
INVESTOR: Pardubický kraj, Správa a údržba silnic Pardubického kraje, Doubravice 98, 533 53 Pardubice				
AKCE:	Osík, zajištění svahu silnice II/359 u č.p.186		STUPEŇ:	PDPS
OBJEKT: D.1.1 – SO 121 SILNICE II/359			ZAK.ČÍSLO:	3117–24–3
			ARCHIVNÍ ČÍSLO:	3117
			DATUM:	09/2024
			FORMÁT:	4x4
OBSAH:	MĚŘÍTKO:	1:100		
	ČÍSLO SOUPRAVY:	ČÍSLO PŘÍLOHY:	D.1.1.5.	
PRACOVNÍ PŘÍČNÉ ŘEZY KOMUNIKACE				

D.1.1.
PDPS