PŮDORYS
1:100

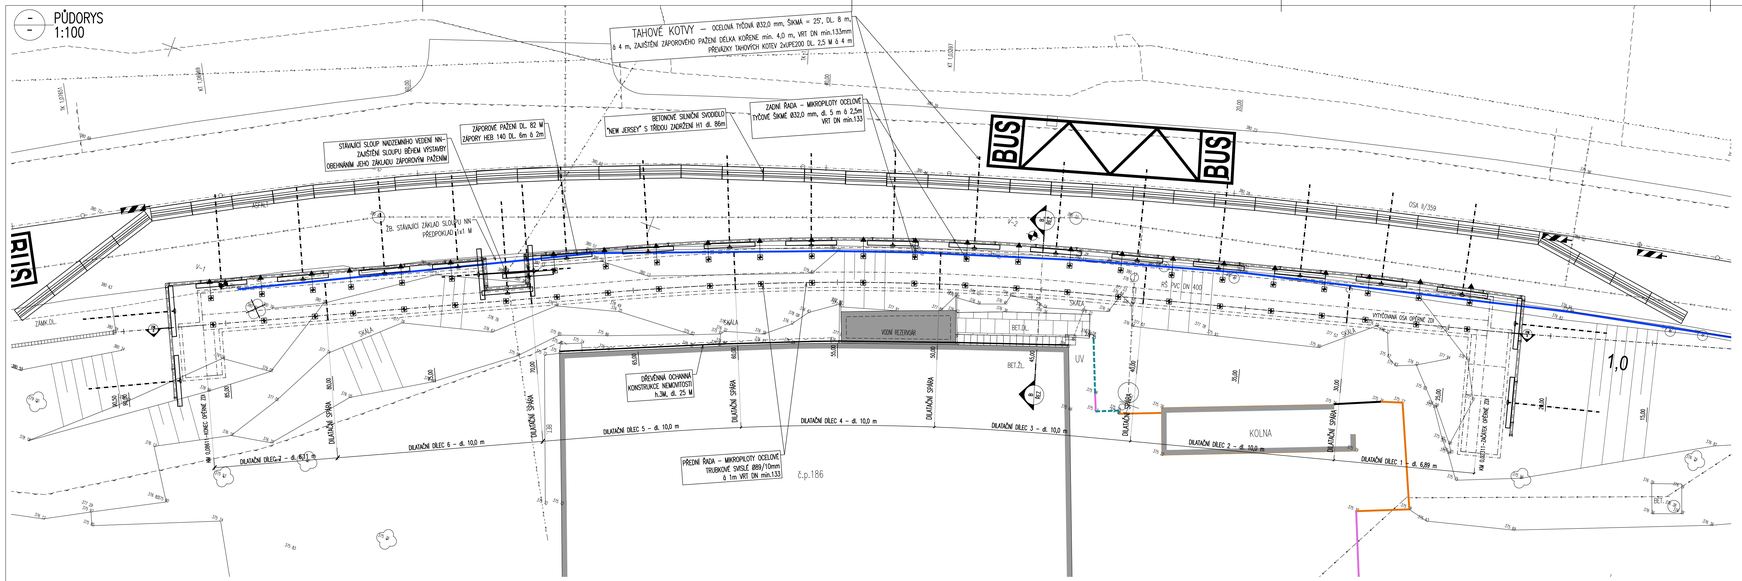

VZOROVÝ PŘÍČNÝ ŘEZ "B" – KM 0,045
1:50

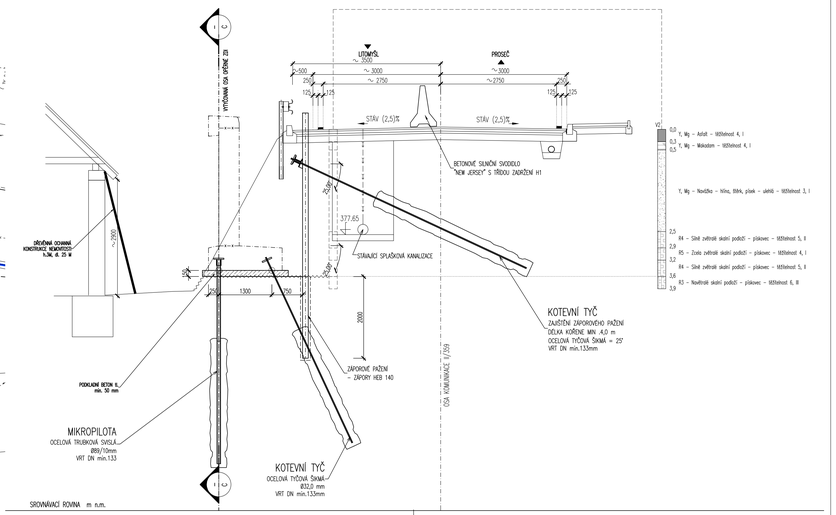

PODÉLNÝ ŘEZ "C"
1:100

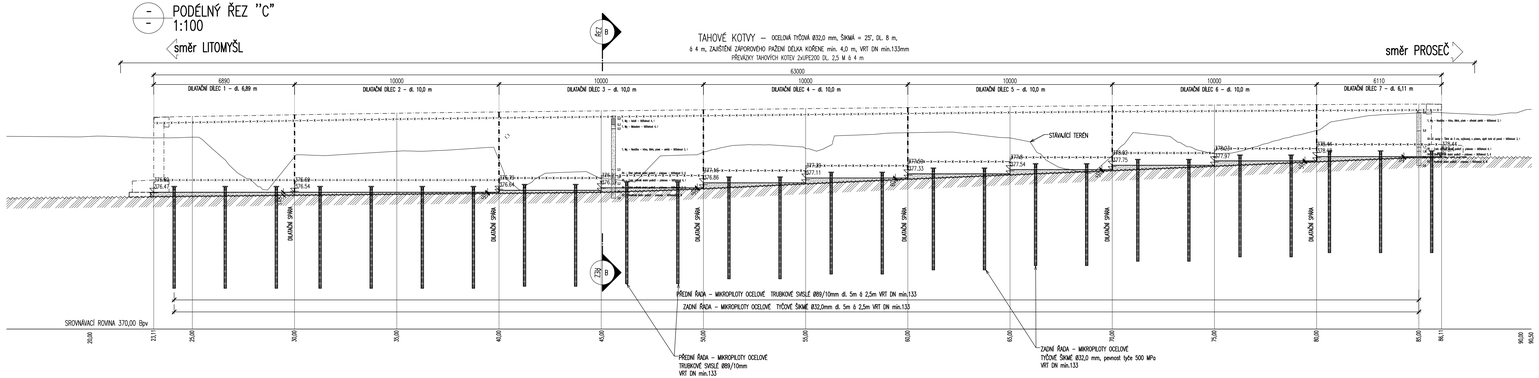

LEGENDA STÁVAJÍCÍHO STAVU :
- HRANY PLOCH, BUDOV, ROZHRANÍ POVRCHŮ, KULTUR ATD.
- KOVOVÉ PLOTY – drátěné
- DŘEVĚNÉ PLOTY
- ZDĚNÉ PLOTY, ZDI
- VJEZDOVÉ, VCHODOVÉ BRÁNY/BRÁNKY, VCHODY
- SVODIDLA
- ZAMŘÍŽENÉ DŘEVĚNÉ BUDOVY
- ZAMŘÍŽENÉ ZDĚNÉ BUDOVY
- 148/15 ZÁKRES HRANIC POZEMKŮ DLE KN
- ČÍSLA POZEMKŮ DLE KN
- STROMY

LEGENDA STÁVAJÍCÍCH INŽENÝRSKÝCH SÍTÍ:
- PODZEMNÍ SDĚLOVACÍ VEDENÍ – CETIN a.s. – ZAMĚŘENÝ PRŮBĚH
- STL PODZEMNÍ PLYNOVOD – GasNet Služby s.r.o.
- STL NADZEMNÍ PLYNOVOD – přívod od HUB do č.p. 168
- ELEKTRICKÉ VEDENÍ NN NADZEMNÍ – ČEZ DISTRIBUCE a.s.
- KANALIZACE SPLAŠKOVÁ – OBEC OSIK
- VODOVODNÍ ŘAD–VODOVODY spol. s r.o. LITOMYŠL

LEGENDA NAVRHOVANÉHO STAVU:
- NOVÝ STAV
- VYTVOŘENÁ OSA OPĚRNÉ ZDI A KOMUNIKACE
- FRÉZOVANÁ/ŘEZANÁ SPÁRA Š. 10 mm, TL. 40 mm S ASF. ZÁLIVKOU
- DRENÁŽNÍ TRATIVOD
- 7,00 KÓTY NAVRŽENÝCH ČÁSTÍ
- STROM URČENÝ KE SKÁCENÍ

MĚŘÍTKO:
1:100
m 1,0 2,0 3,0 4,0 5,0
1:50
m 0,5 1,0 1,5 2,0 2,5

MATERIÁLY

KONSTRUKČNÍ BETONY:
dle TKP 18, a dle ČSN EN 206

Žb. MONOLITICKÁ ŘÍMSA	C30/37	XC4, XF4, XD3	– Cl 0,40 – Dmax 16 – S4
Žb. MONOLITICKÝ ZÁKLAD OPĚRNÉ ZDI	C30/37	XF2, XA2	– Cl 0,40 – Dmax 22 – S4
Žb. MONOLITICKÝ DŘÍK OPĚRNÉ ZDI	C30/37	XF4, XA2	– Cl 0,40 – Dmax 22 – S4
PODKLADNÍ BETON	C12/15	XA2	– Cl 0,40 – Dmax 22 – S3

NEKONSTRUKČNÍ BETONY:
dle TKP 18, a dle ČSN EN 206

MEZEROVITÝ BETON	MCB–8

VÝZTUŽ:
označení dle ČSN EN 10080, EN 10138

BETONÁŘSKÁ VÝZTUŽ	B 500B

D.2.1.
PDPS

SOUŘADNICOVÝ SYSTÉM:	S-JTSK		
VÝŠKOVÝ SYSTÉM:	Bpv		
KRESLIL:	MILOŠ BEDNÁŘ, DiS.		
ZPRACOVAL:	MILOŠ BEDNÁŘ, DiS.		
TECHNICKÁ KONTROLA:	ING. JAN BURSA		
ZODPOVĚDNÝ PROJEKTANT:	ING. JAN BURSA		
HLAVNÍ PROJEKTANT:	MILOŠ BEDNÁŘ, DiS.		
KRAJ/PARDUBICKÝ	OKRES: SVITAVY	OBEC: OSIK	

MDS PROJEKT
FORSTEROVA Č.P. 175, 566 01 VYSOKÉ MÝTO
EMAIL: MDSMDSPROJEKT.CZ

INVESTOR: Pardubský kraj, Sportovní 2, 530 03 Pardubice

AKCE:
Osík, zajištění svahu silnice II/359 u č.p.186

OBJEKT: D.2.1. SO 201 – OPĚRNÁ ZEĎ

OBSAH:
VÝKRES VÝKOPU OPĚRNÉ ZDI

STUPEŇ:	PDPS
ZAK.ČÍSLO:	3117-24-3
ARCHIVNÍ ČÍSLO:	3117
DATUM:	09/2024
FORMÁT:	12xA4
MĚŘÍTKO:	1:50, 100
ČÍSLO SOUPRAVY:	ČÍSLO PŘÍLOHY: D.2.1.5.