




INTRAVILÁN: OBNOVA KRYTOVÝCH VRSTEV, RECYKLACE ZA STUDENA

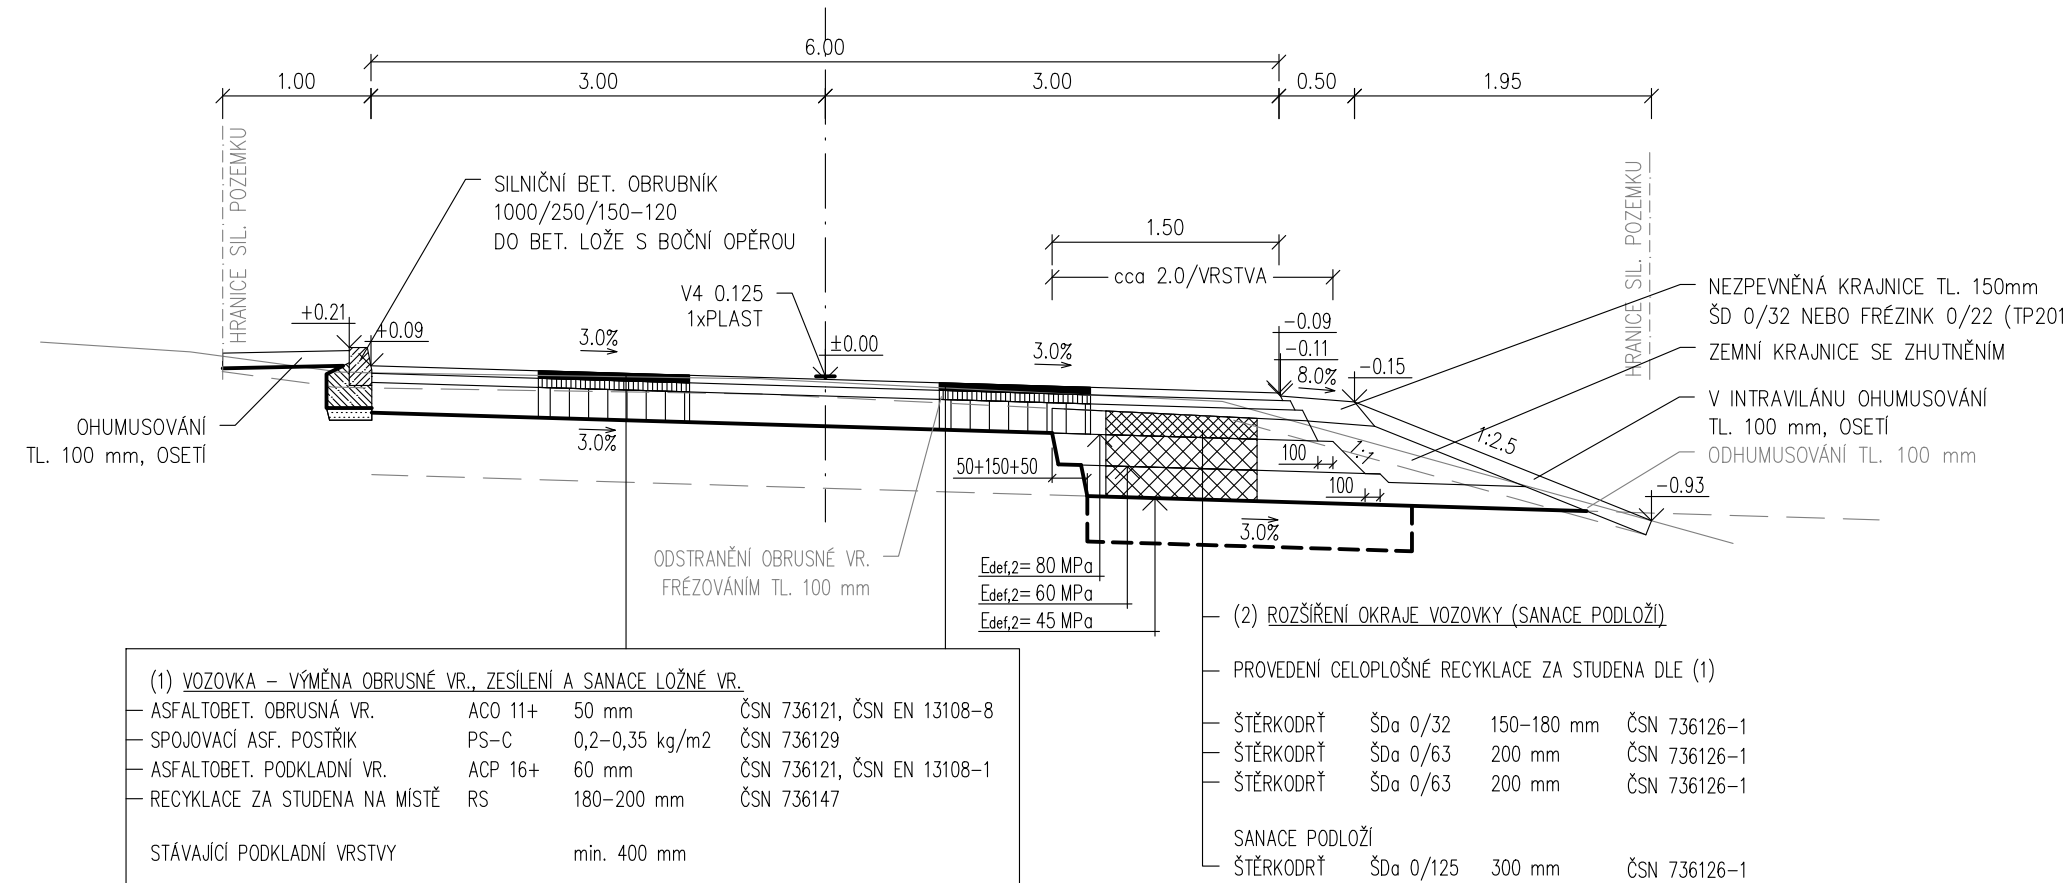


INTRAVILÁN: SRPOVITÁ KRAJNICE, ŽLAB

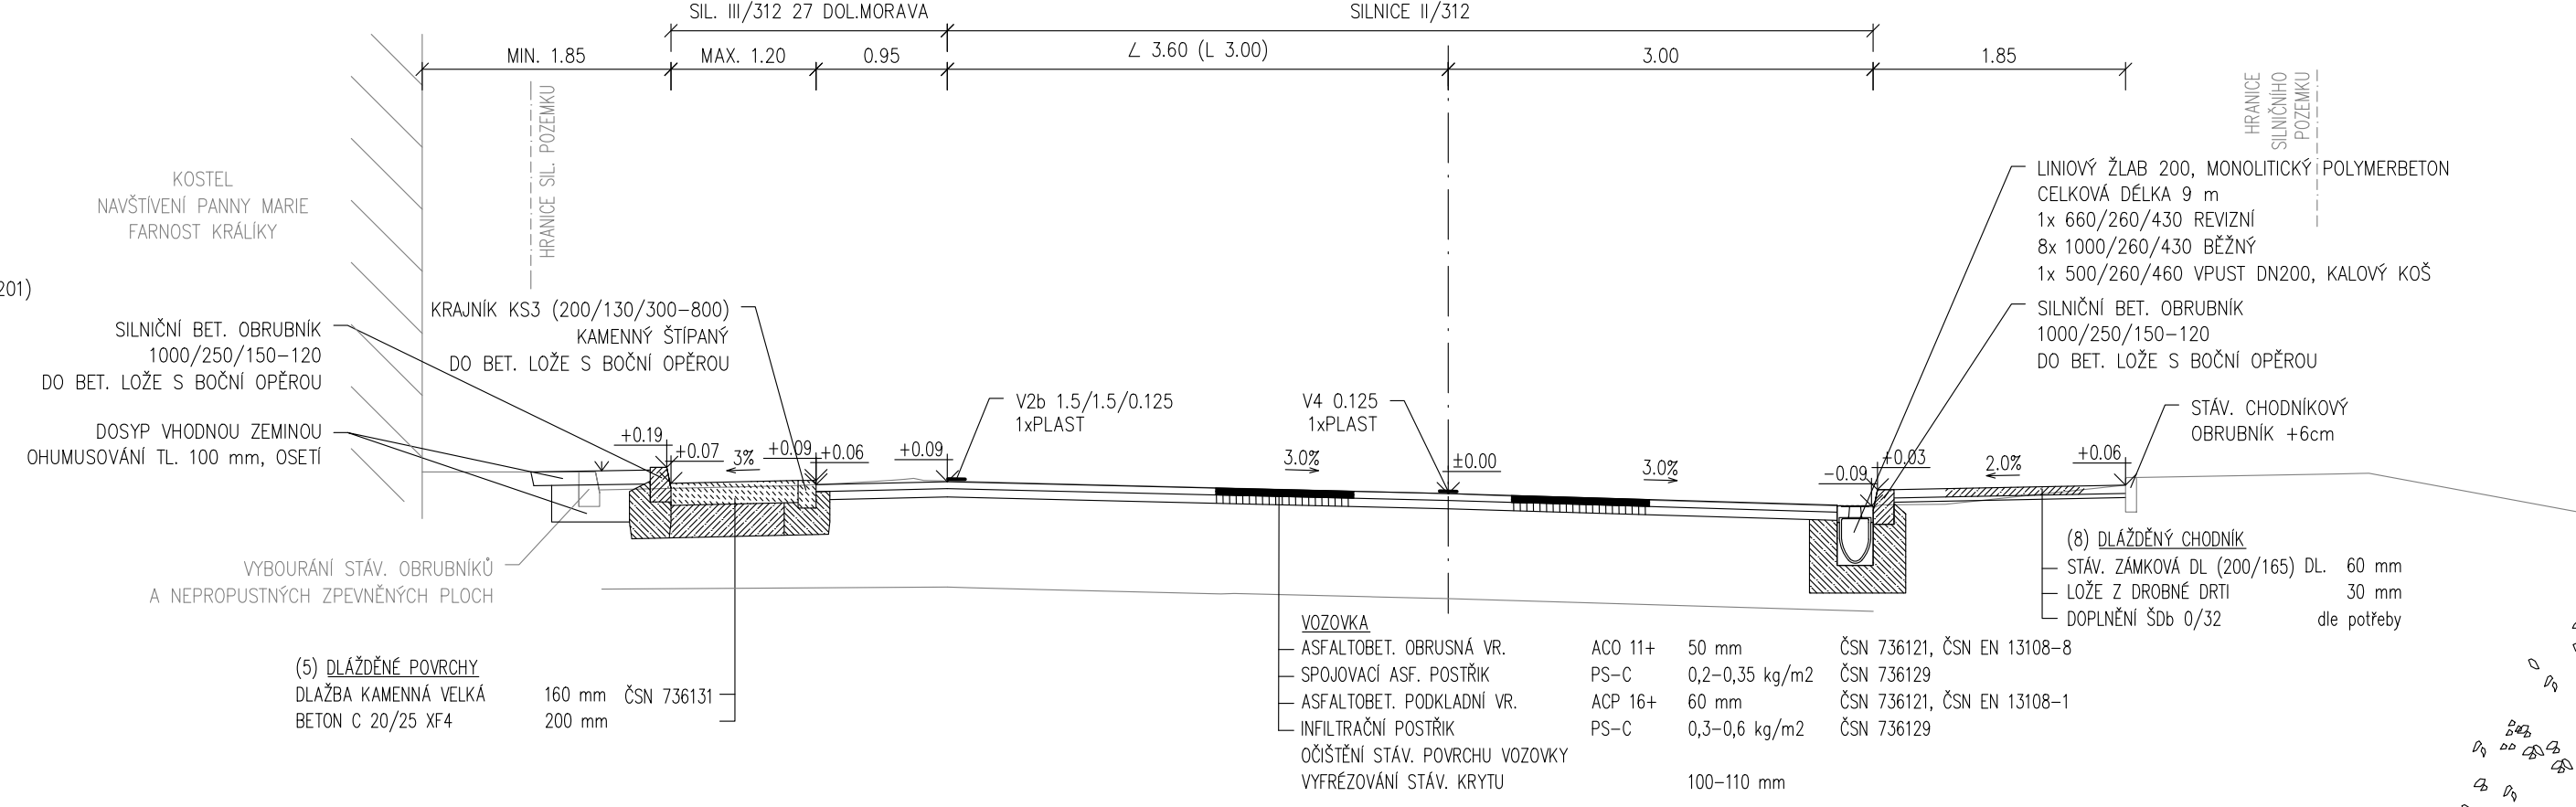


KAMENNÁ ZEĎ km 0,367–0,396

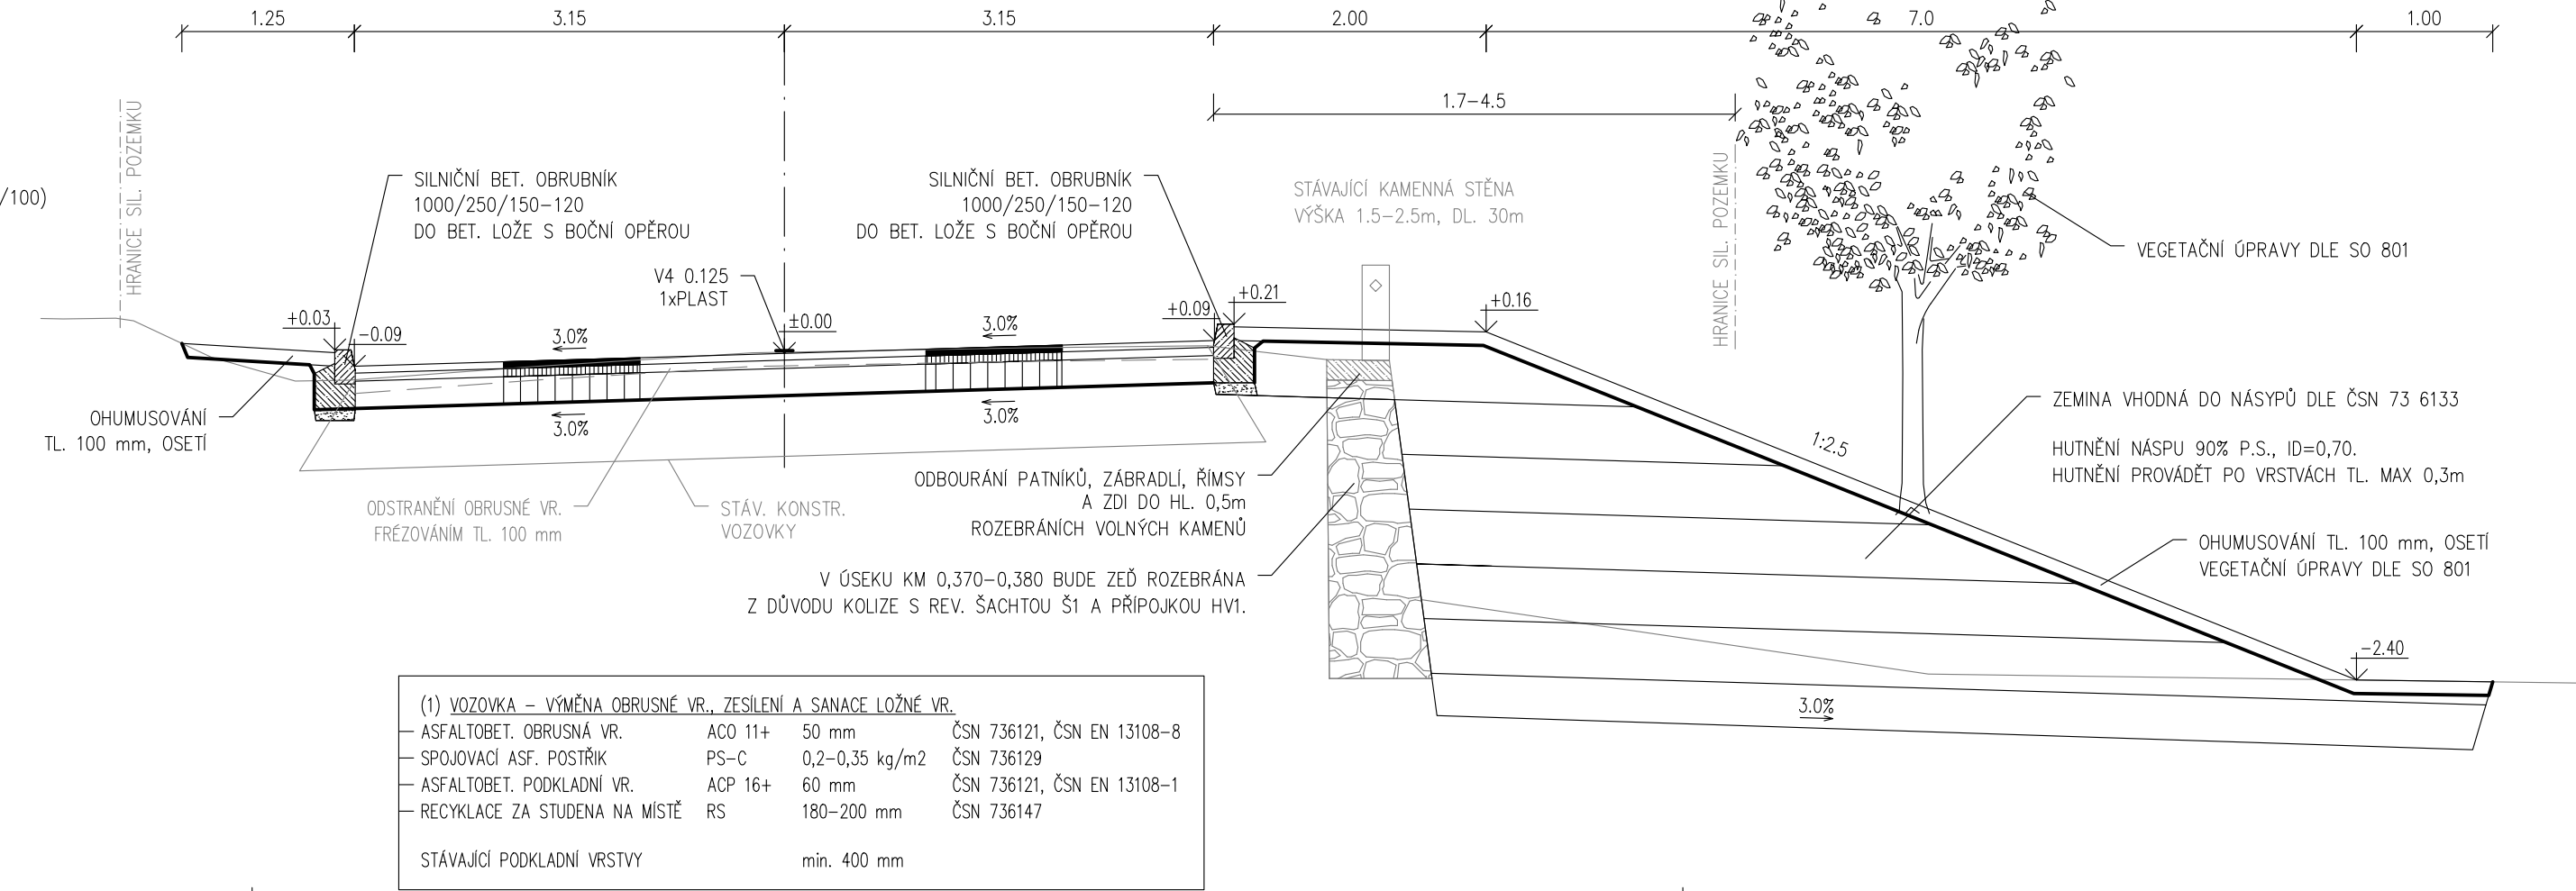

EXTRAVILÁN: OBNOVA KRYTOVÝCH VRSTEV, RECYKLACE ZA STUDENA

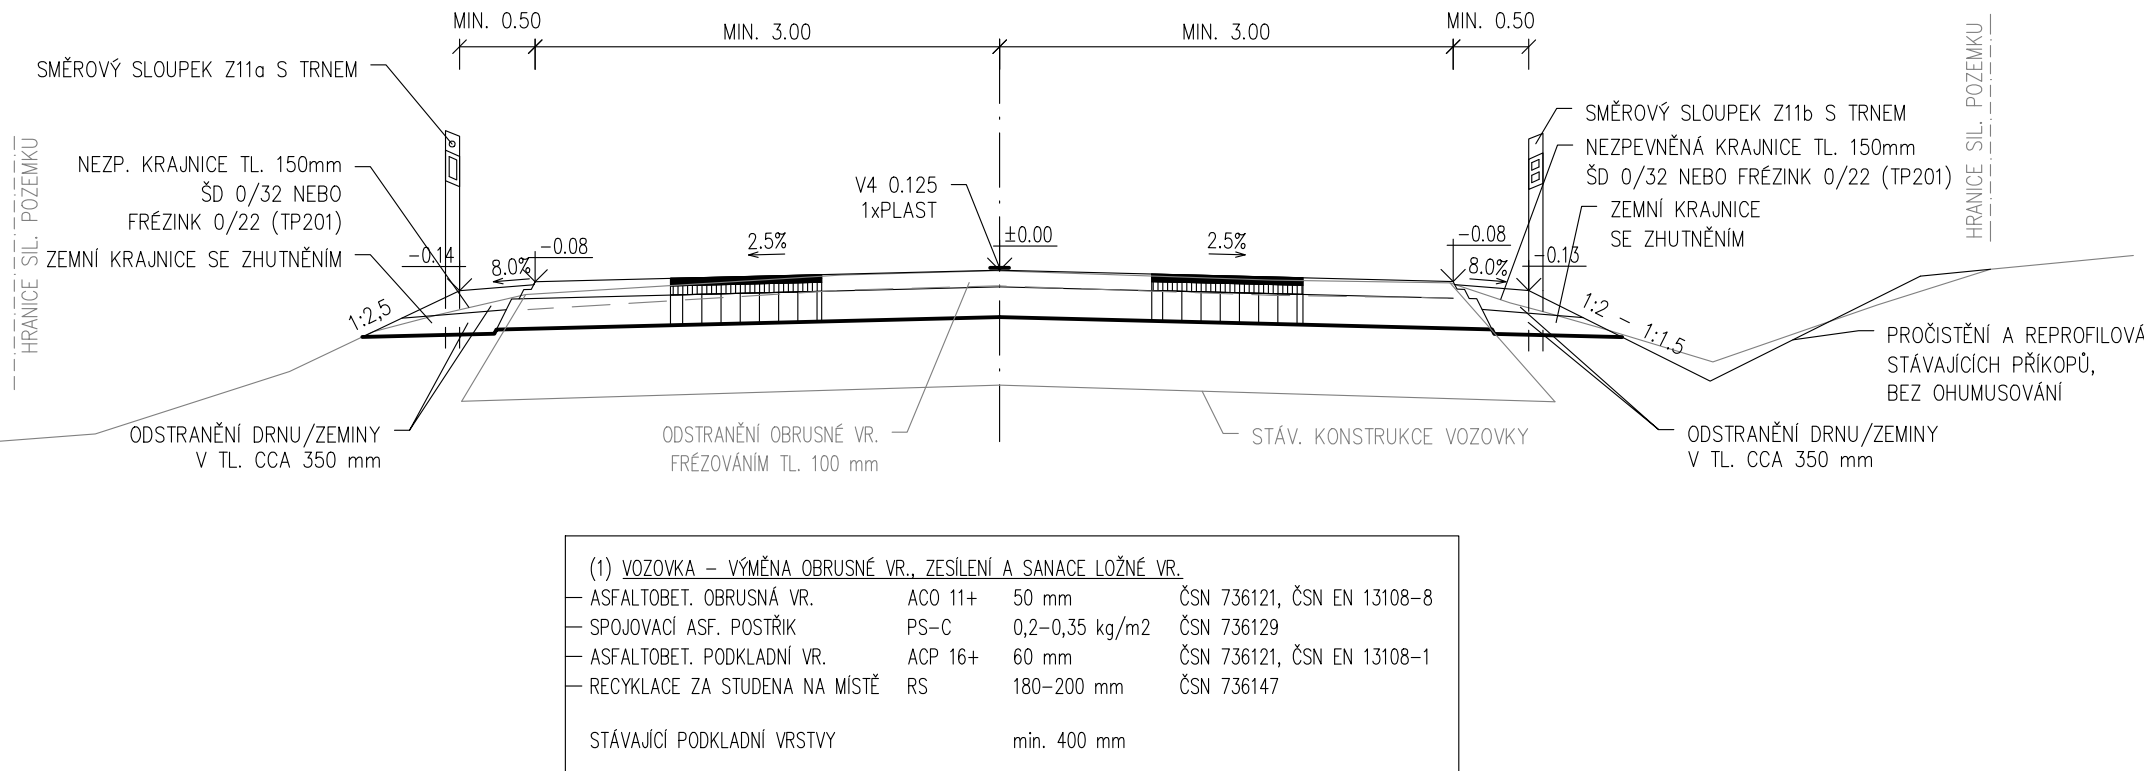

ŽLAB V KM 0,430 VLEVO

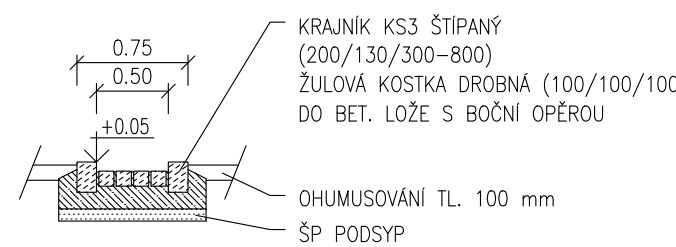

INVESTOR: PARDUBICKÝ KRAJ KOMENSKÉHO NÁM. 125, 532 11 PARDUBICE		GENERÁLNÍ PROJEKTANT: <b>DHVPRO</b> Kounicova 688/26, 602 00 BRNO IČ: 09754083, ID: yzvjiig	
STUPEŇ PD: DUSP - DOKUMENTACE PRO SPOLEČNÉ POVOLENÍ		ZPRACOVATEL ČÁSTI: <b>DHVPRO, spol. s r.o.</b> Kancelář: Černopolní 39, Brno vaclav.stary@dhvpro.cz, 603 875 291	
VEDOUcí PR: ING. M. JONÁŠ	ARCHIV. Č:	ZODP. PROJEKTANT: ING. V. STARÝ	
STAVEB ČÁST: SO 101 SILNICE II/312		VYPRACOVAL: ING. M. JONÁŠ	
NÁZEV STAVBY: MODERNIZACE SILNICE II/312 ČERVENÝ POTOK - HR. PK		FORMÁT: 5xA4	DATUM: 2025/12
PŘÍLOHA: VZOROVÉ PŘÍČNÉ ŘEZY		Č. PARÉ:	Č. VÝKRESU: D.101-4.1