



VZOROVÝ PŘÍČNÝ ŘEZ A-A

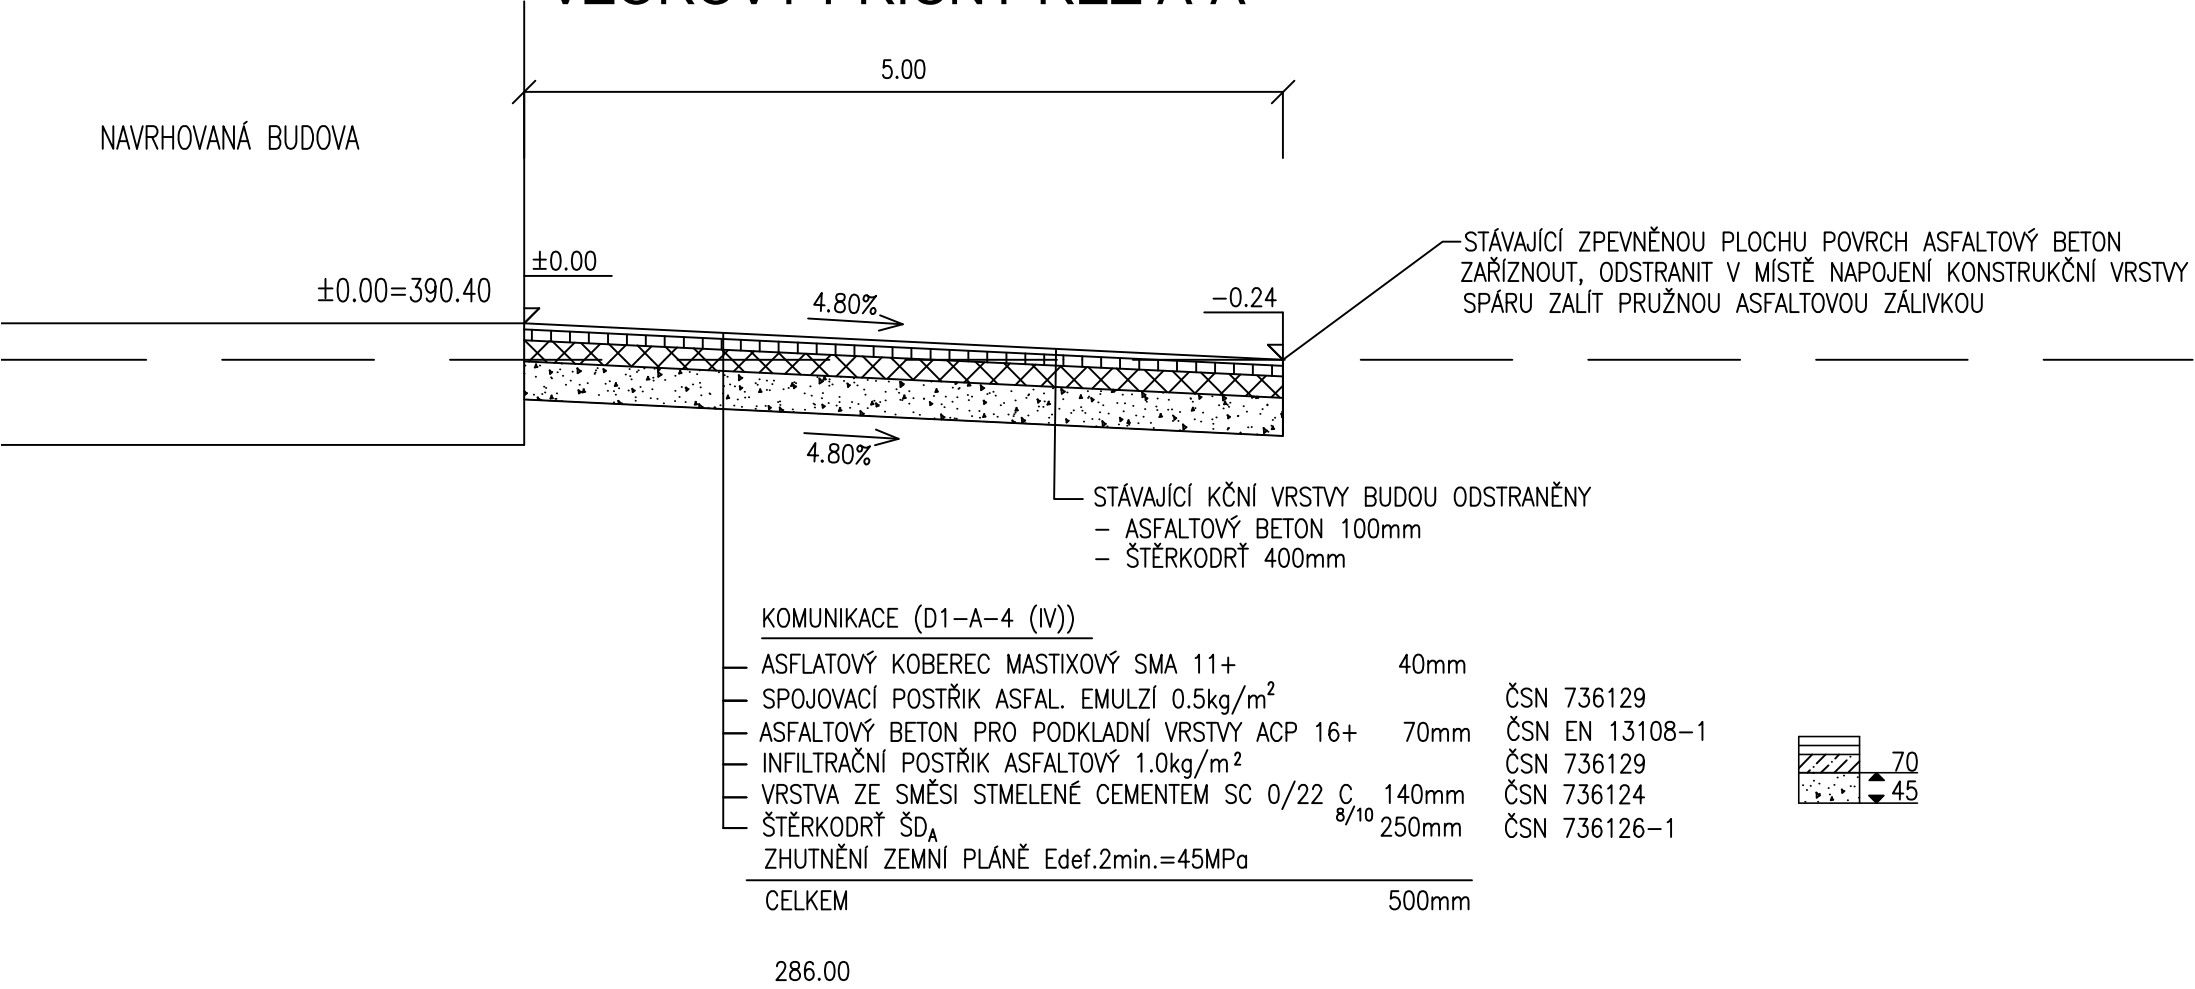

VZOROVÝ PŘÍČNÝ ŘEZ B-B

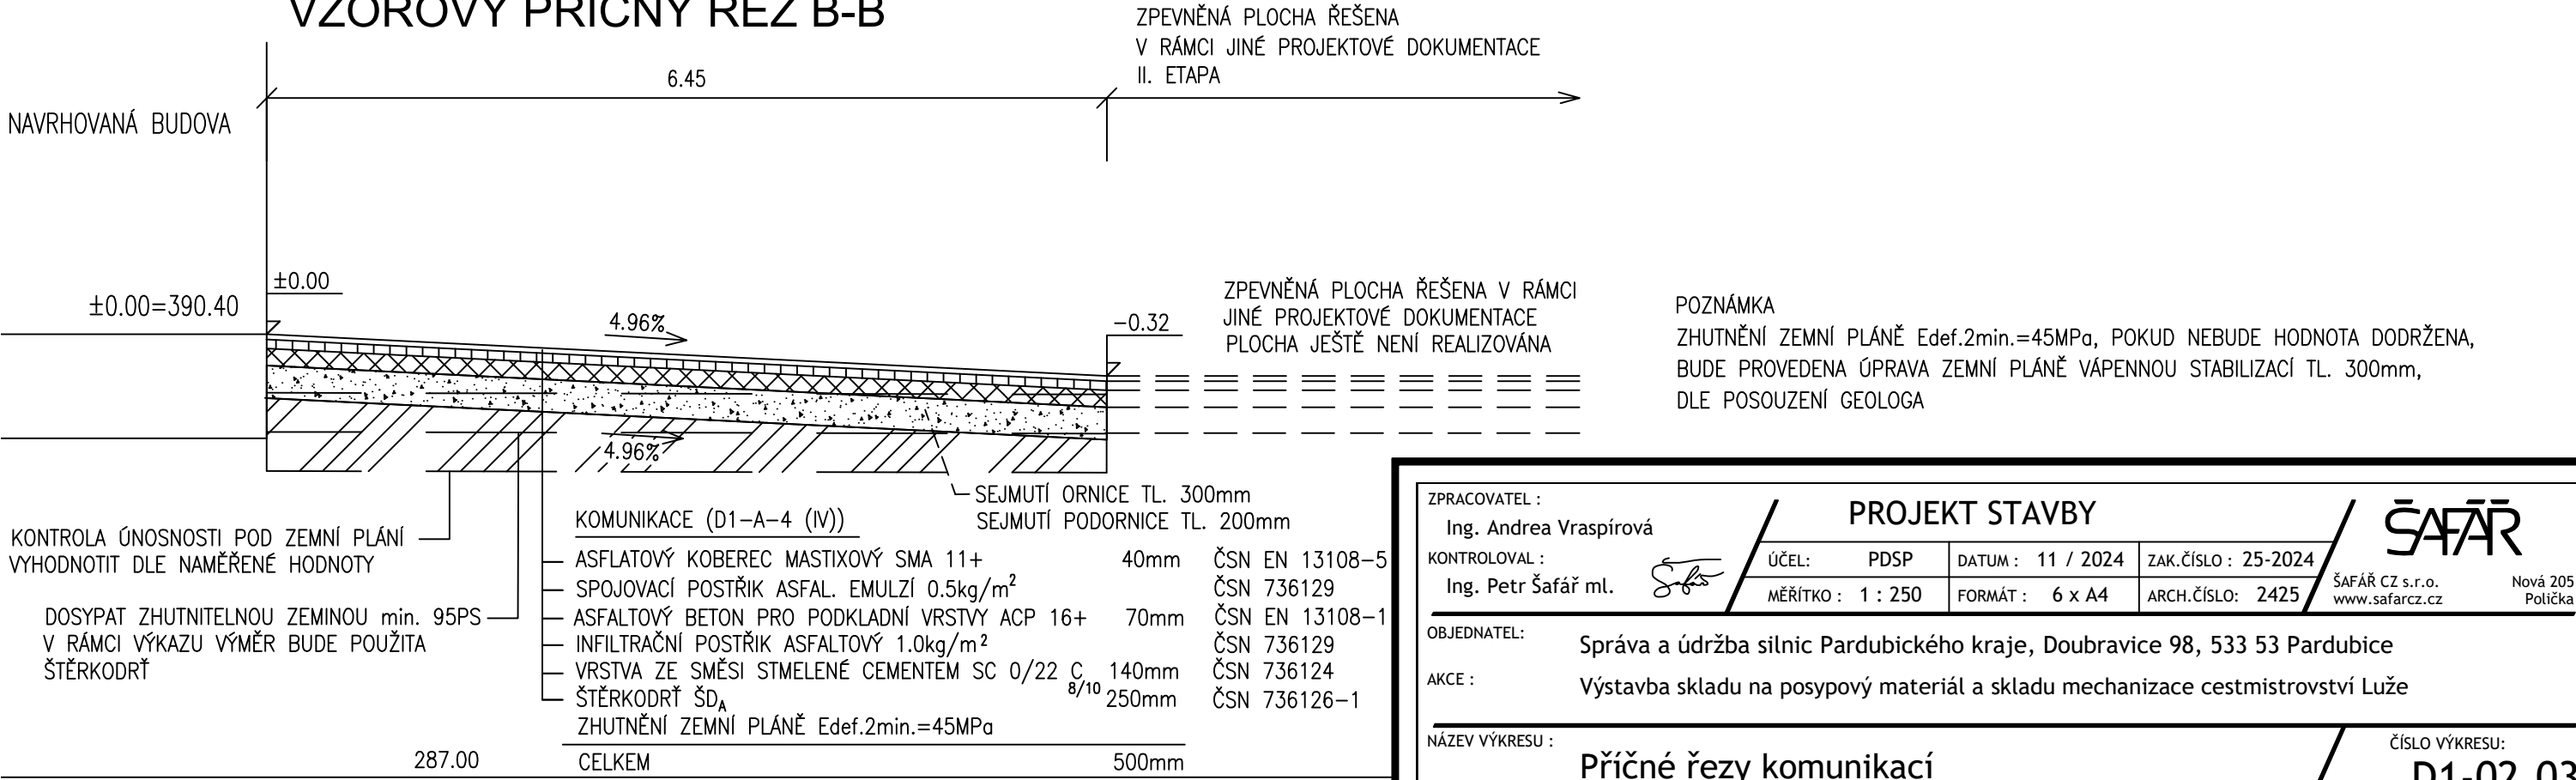

ZPRACOVATEL :

Ing. Andrea Vraspírová

KONTROLOVAL :

Ing. Petr Šafář ml.

PROJEKT STAVBY

ÚČEL:

PDSP

DATUM : 11 / 2024

ZAK.ČÍSLO : 25-2024

MĚŘÍTKO : 1 : 250

FORMÁT : 6 x A4

ARCH.ČÍSLO: 2425

ŠAFÁŘ CZ s.r.o.

www.safarcz.cz

Nová 205

Polička

OBJEDNATEL:

Správa a údržba silnic Pardubického kraje, Doubravice 98, 533 53 Pardubice

AKCE :

Výstavba skladu na posypový materiál a skladu mechanizace cestmistrovství Luže

NÁZEV VÝKRESU :

Příčné řezy komunikací

ČÍSLO VÝKRESU:

D1-02.03