



SITUACE ŠIRŠÍCH VZTAHŮ

KATASTRÁLNÍ ÚZEMÍ: SKUHROV U ČESKÉ TŘEBOVÉ [749044]

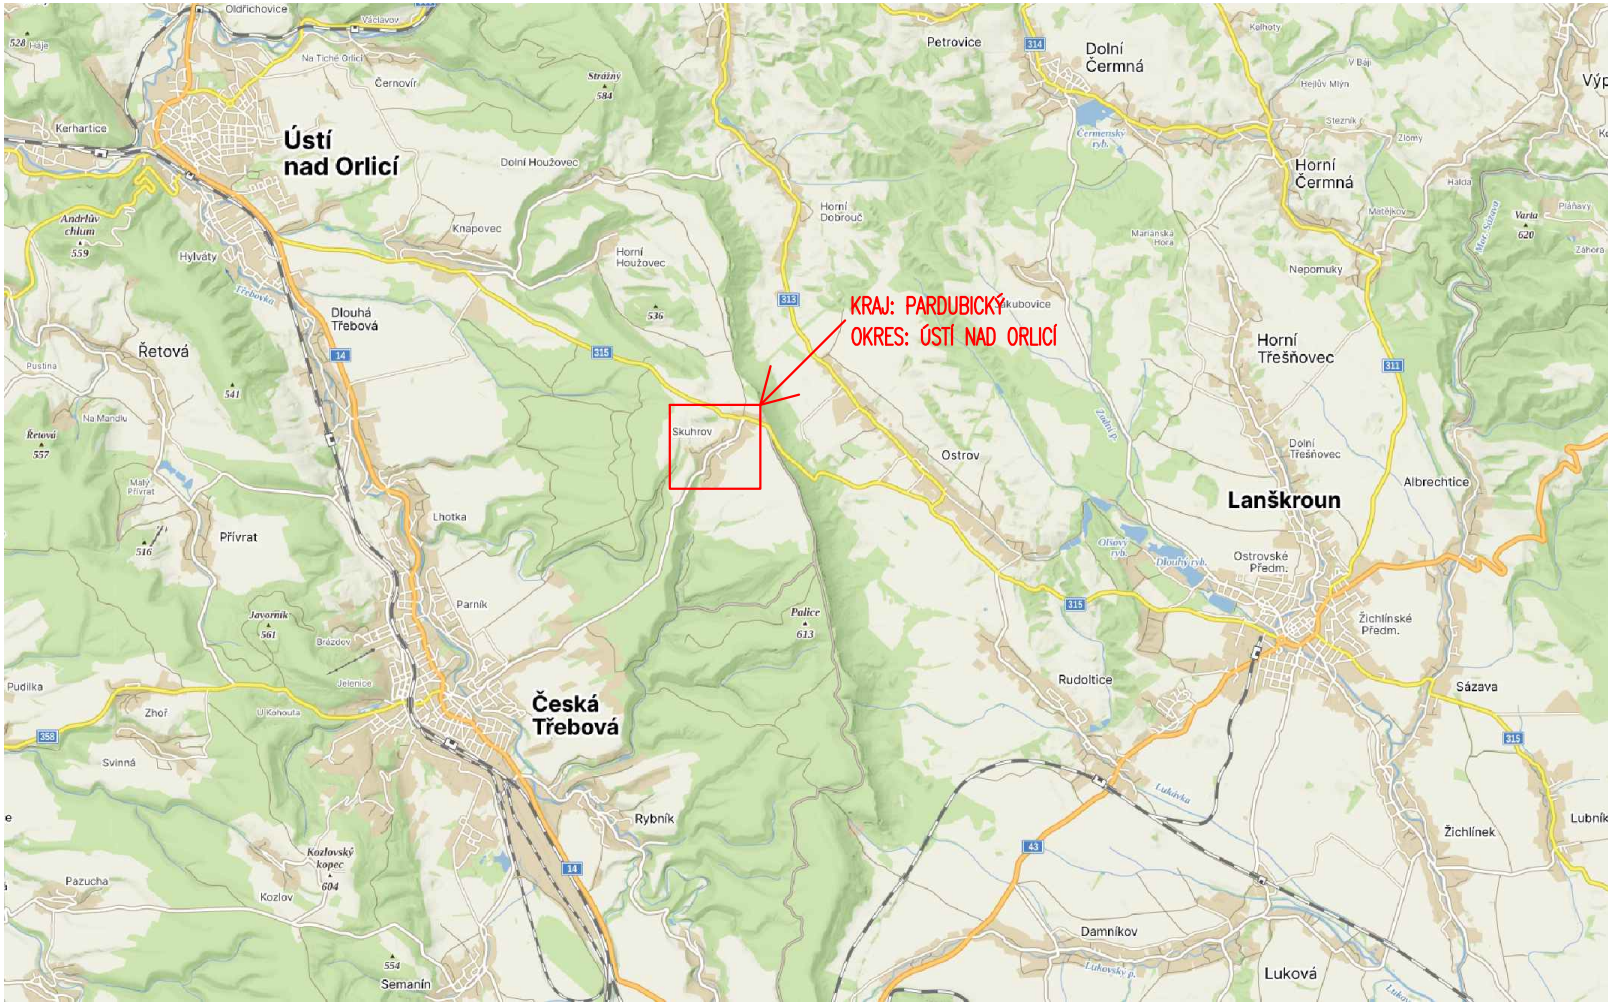

SKUHROV (ČESKÁ TŘEBOVÁ)

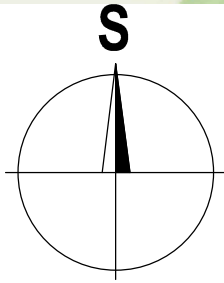

SOUŘADNICOVÝ SYSTÉM: S-JTSK

VÝŠKOVÝ SYSTÉM: BpV

KRESLIL:	ING. JIŘÍ HERYNEK	
ZPRACOVAL:	ING. JIŘÍ HERYNEK	
TECHNICKÁ KONTROLA:	ING. LUKÁŠ TOBEŠ	
ZODPOVĚDNÝ PROJEKTANT:	ING. LUKÁŠ TOBEŠ	
HLAVNÍ PROJEKTANT:	ING. JAN BURSA	
KRAJ: PARDUBICKÝ	OKRES: ÚSTÍ NAD ORLICÍ	OBEC: ČESKÁ TŘEBOVÁ, SKUHROV

INVESTOR: SPRÁVA A ÚDRŽBA SILNIC PARDUBICKÉHO KRAJE

AKCE:

III/31512 SKUHROV, OPĚRNÁ ZEĎ

OBJEKT: C. SITUAČNÍ VÝKRESY

OBSAH:

SITUACE ŠIRŠÍCH VZTAHŮ



FÖRSTEROVA Č.P. 175, 566 01 VYSOKÉ MÝTO  
EMAIL: MDS@MDSPROJEKT.CZ

STUPEŇ:	PDPS
ZAK.ČÍSLO:	3324-24-3
ARCHIVNÍ ČÍSLO:	3324
DATUM:	01/2026
FORMÁT:	2xA4
MĚŘITKO:	
ČÍSLO SOUPRAVY:	ČÍSLO PŘÍLOHY:
	C.1.

C.  
PDPS