

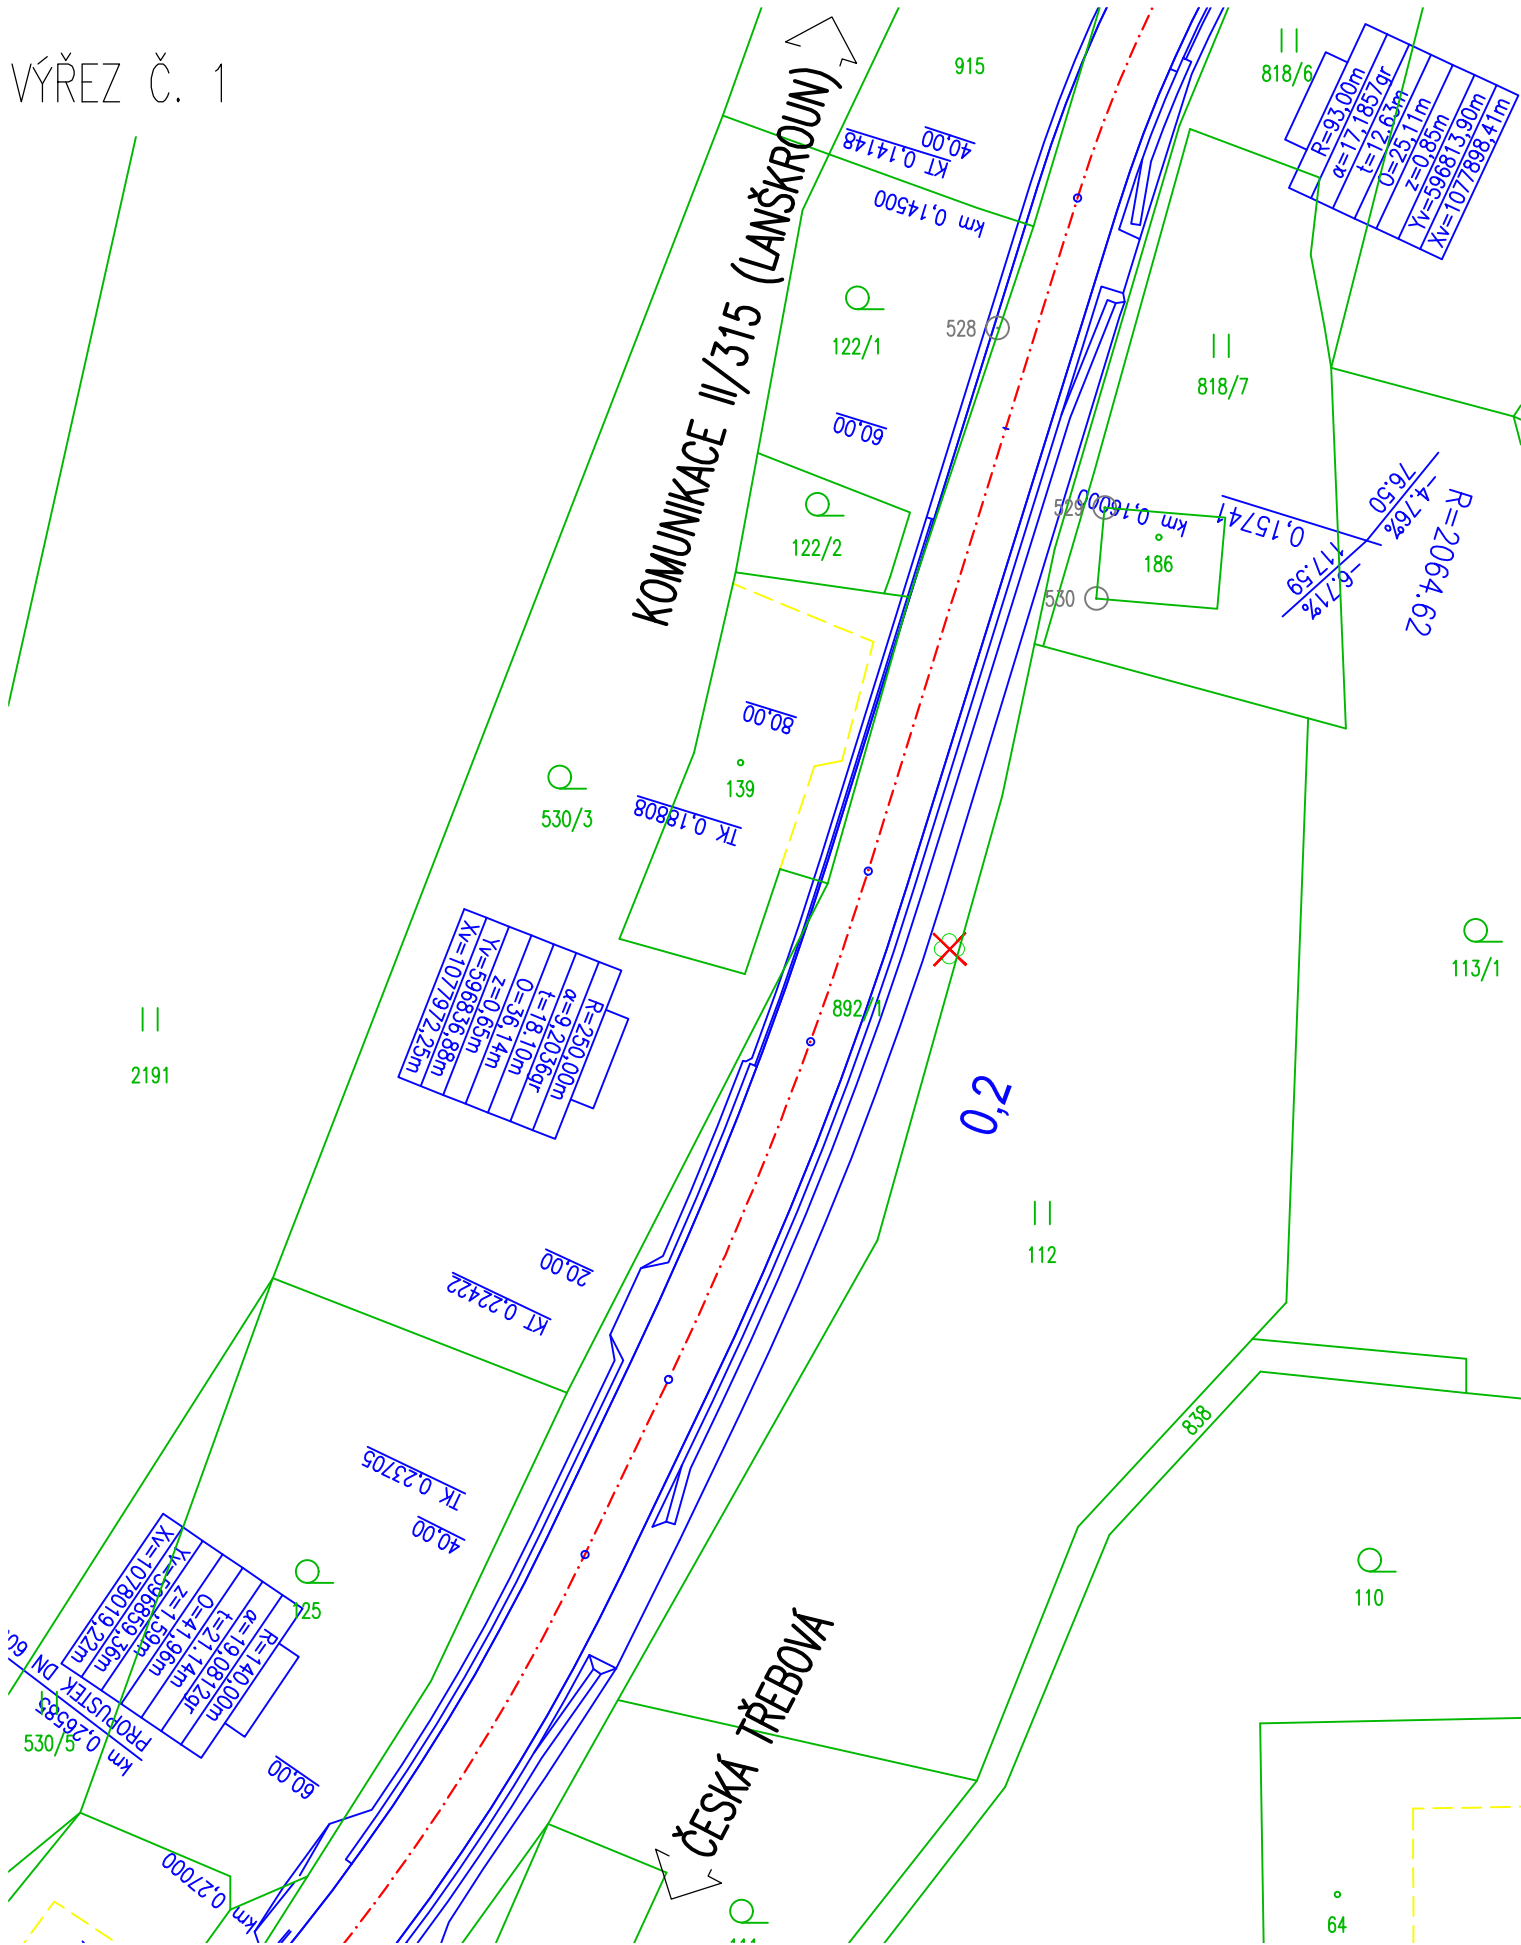


KATASTRÁLNÍ SITUAČNÍ VÝKRES
1:500

VÝŘEZ Č. 1

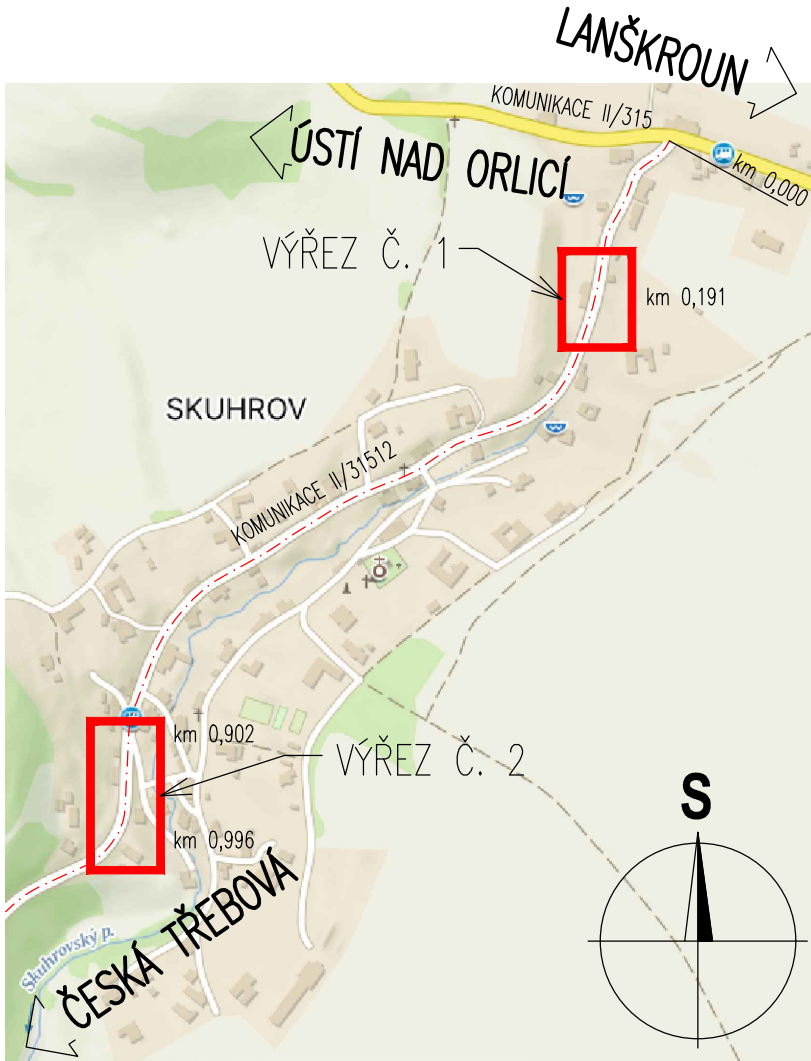


VÝŘEZ Č. 2

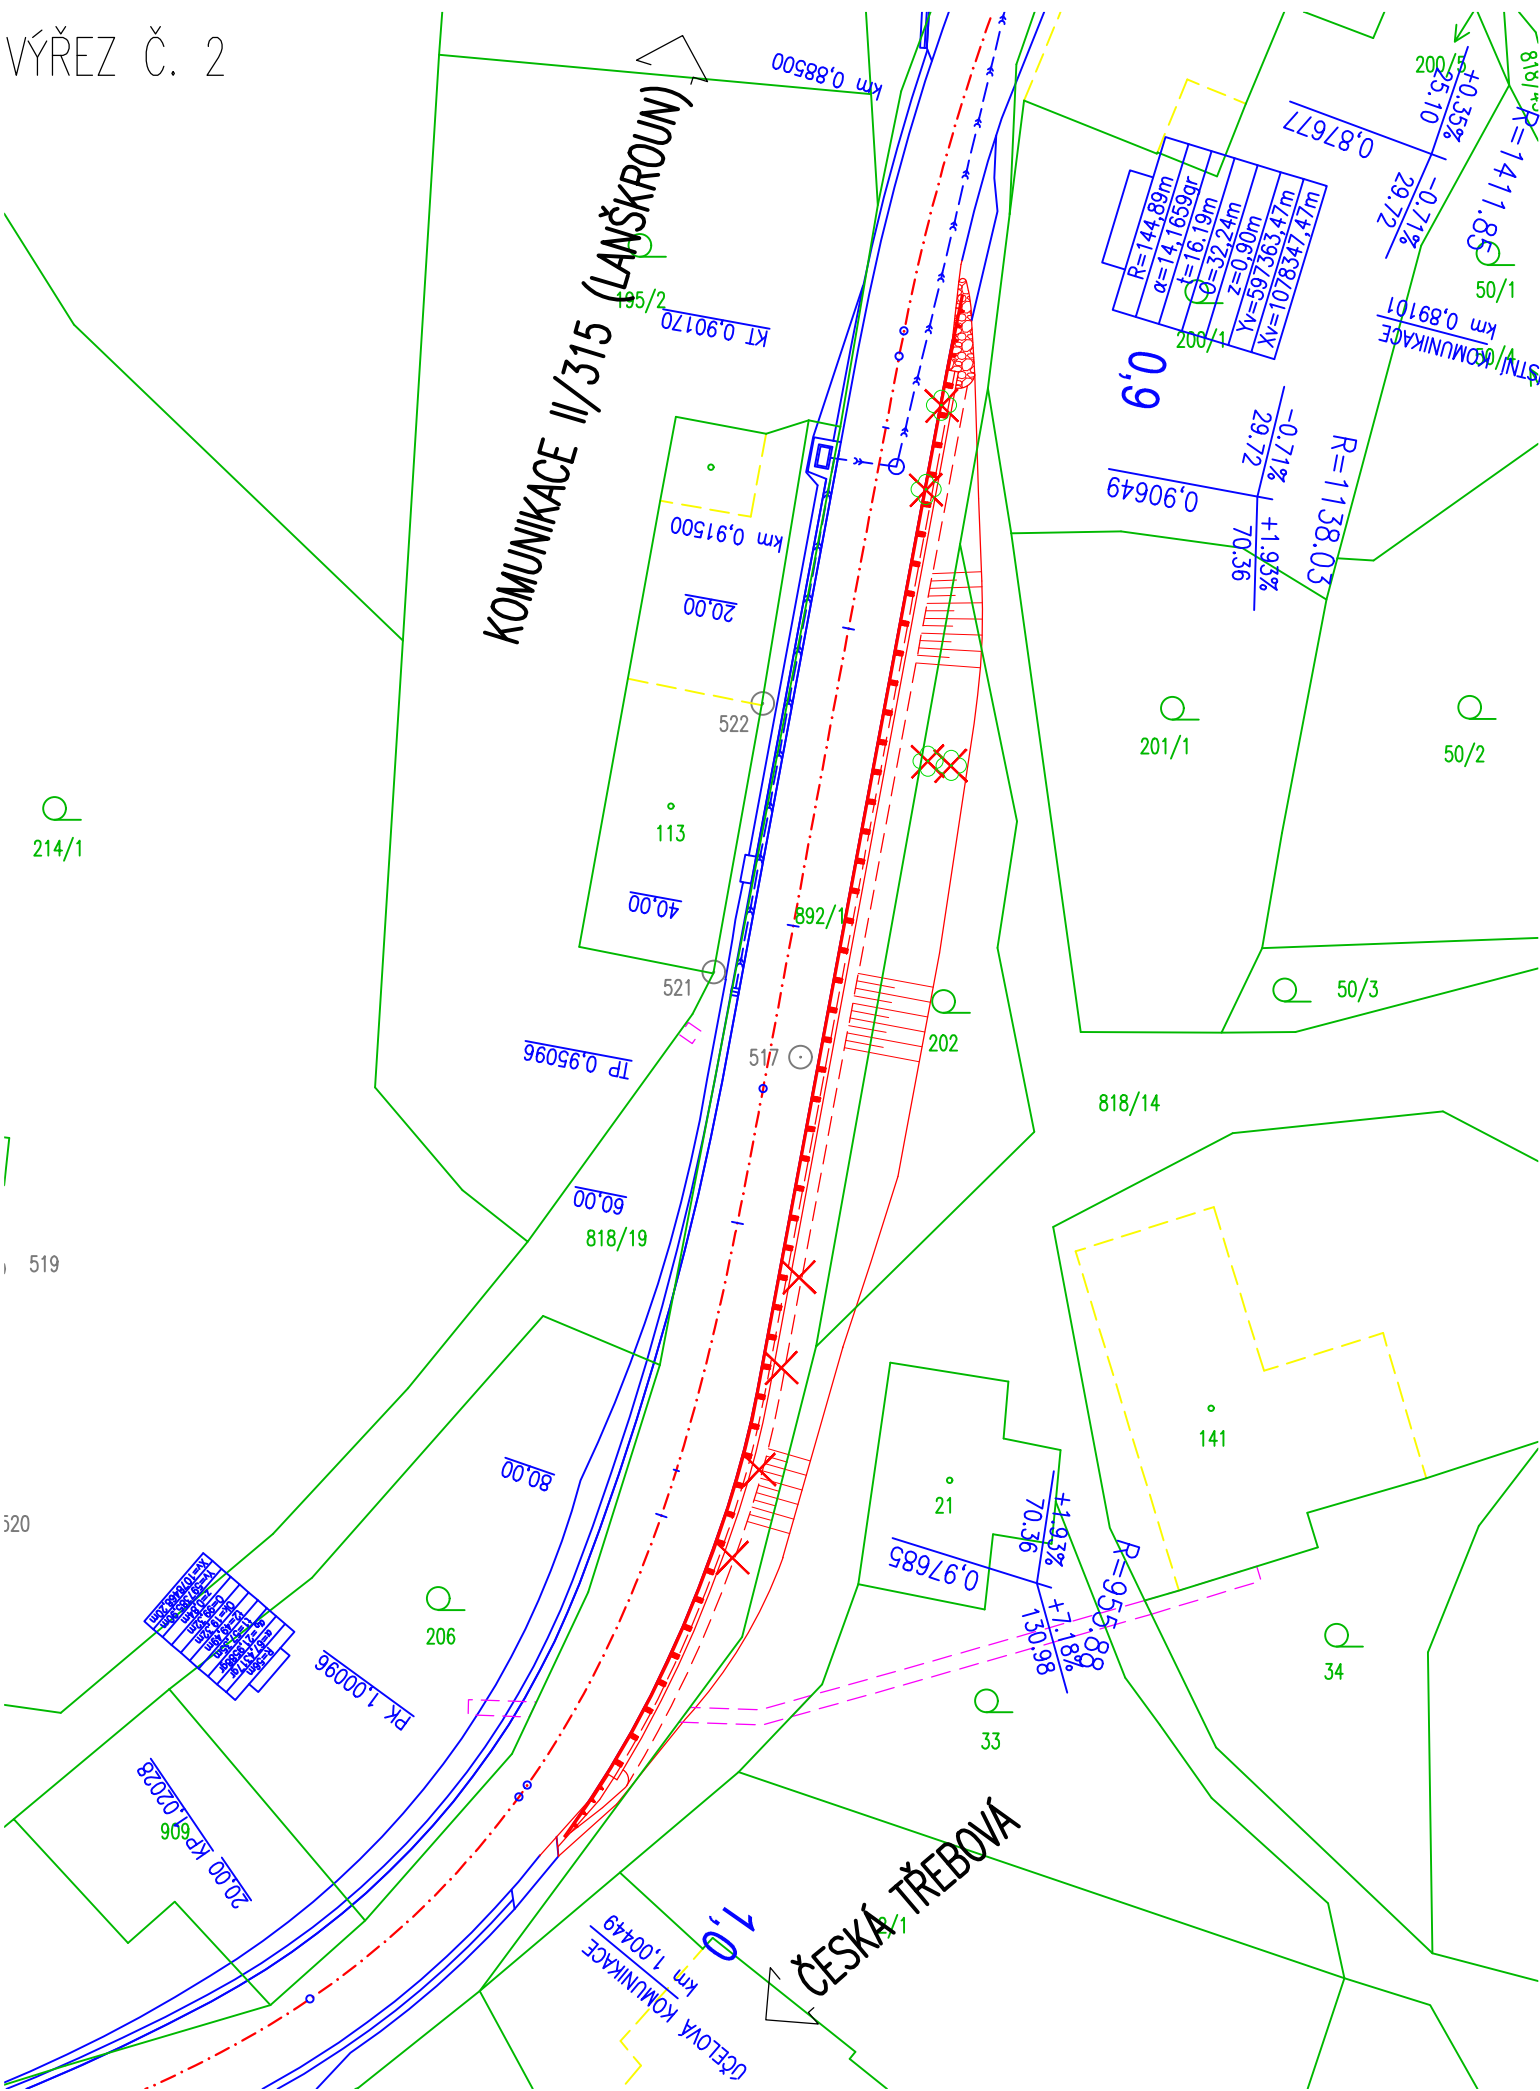


- LEGENDA NOVÝ STAV:
- OSA KOMUNIKACE
 - NOVÝ STAV
 - KOORDINOVANÁ STAVBA –
 - "SILNICE III/31512 SKUHROV"
 - STÁVAJÍCÍ STAV

- LEGENDA KATASTR NEMOVITOSTÍ
- HRANICE KAT. ÚZEMÍ
 - HRANICE POZEMKU
 - ČÍSLO POZEMKU
 - VNITŘNÍ ČLENĚNÍ POZEMKU
 - VĚCNÉ BŘEMENO

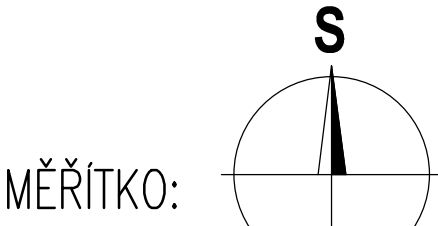

MĚŘITKO:

1:500

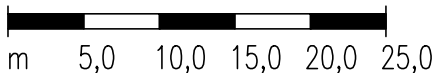

SOUŘADICOVÝ SYSTÉM: S-JTSK


VÝŠKOVÝ SYSTÉM: BpV

KRESLIL:	ING. JIŘÍ HERYNEK	
ZPRACOVAL:	ING. JIŘÍ HERYNEK	
TECHNICKÁ KONTROLA:	ING. LUKÁŠ TOBEŠ	
ZODPOVĚDNÝ PROJEKTANT:	ING. LUKÁŠ TOBEŠ	
HLAVNÍ PROJEKTANT:	ING. JAN BURSA	

KRAJ: PARDUBICKÝ	OKRES: ÚSTÍ NAD ORLICÍ	OBEC: ČESKÁ TŘEBOVÁ, SKUHROV
INVESTOR: SPRÁVA A ÚDRŽBA SILNIC PARDUBICKÉHO KRAJE		

AKCE:	III/31512 SKUHROV, OPĚRNÁ ZEĎ	
OBJEKT:	C. SITUAČNÍ VÝKRESY	

OBSAH:	KATASTRÁLNÍ SITUAČNÍ VÝKRES	
--------	-----------------------------	--

 FÖRSTEROVA Č.P. 175, 566 01 VYSOKÉ MÝTO EMAIL: MDS@MDSPROJEKT.CZ	
STUPEŇ:	PDPS
ZAK.ČÍSLO:	3324-24-3
ARCHIVNÍ ČÍSLO:	3324
DATUM:	01/2026
FORMÁT:	3xA4
MĚŘITKO:	1:500
ČÍSLO SOUPRAVY:	ČÍSLO PŘÍLOHY: C.2.