


KATASTRÁLNÍ ÚZEMÍ:
PARCELY:
VZDÁLENOST ŠACHET:
OZNAČENÍ ŠACHET:
SMĚROVÉ POMĚRY:

MĚŘÍTKO 1:500/100

HLOUBKA VÝKOPU
KÓTA VÝKOPU
HLOUBKA DNA PORUBÍ
KÓTY DNA POTRUBÍ
KÓTY PŮVODNÍHO TERÉNU
STANIČENÍ:

PROFIL[mm]–MATERIÁL–DĚLKA[m]:
SKLON[promile]–DĚLKA[m]:
ULOŽENÍ:

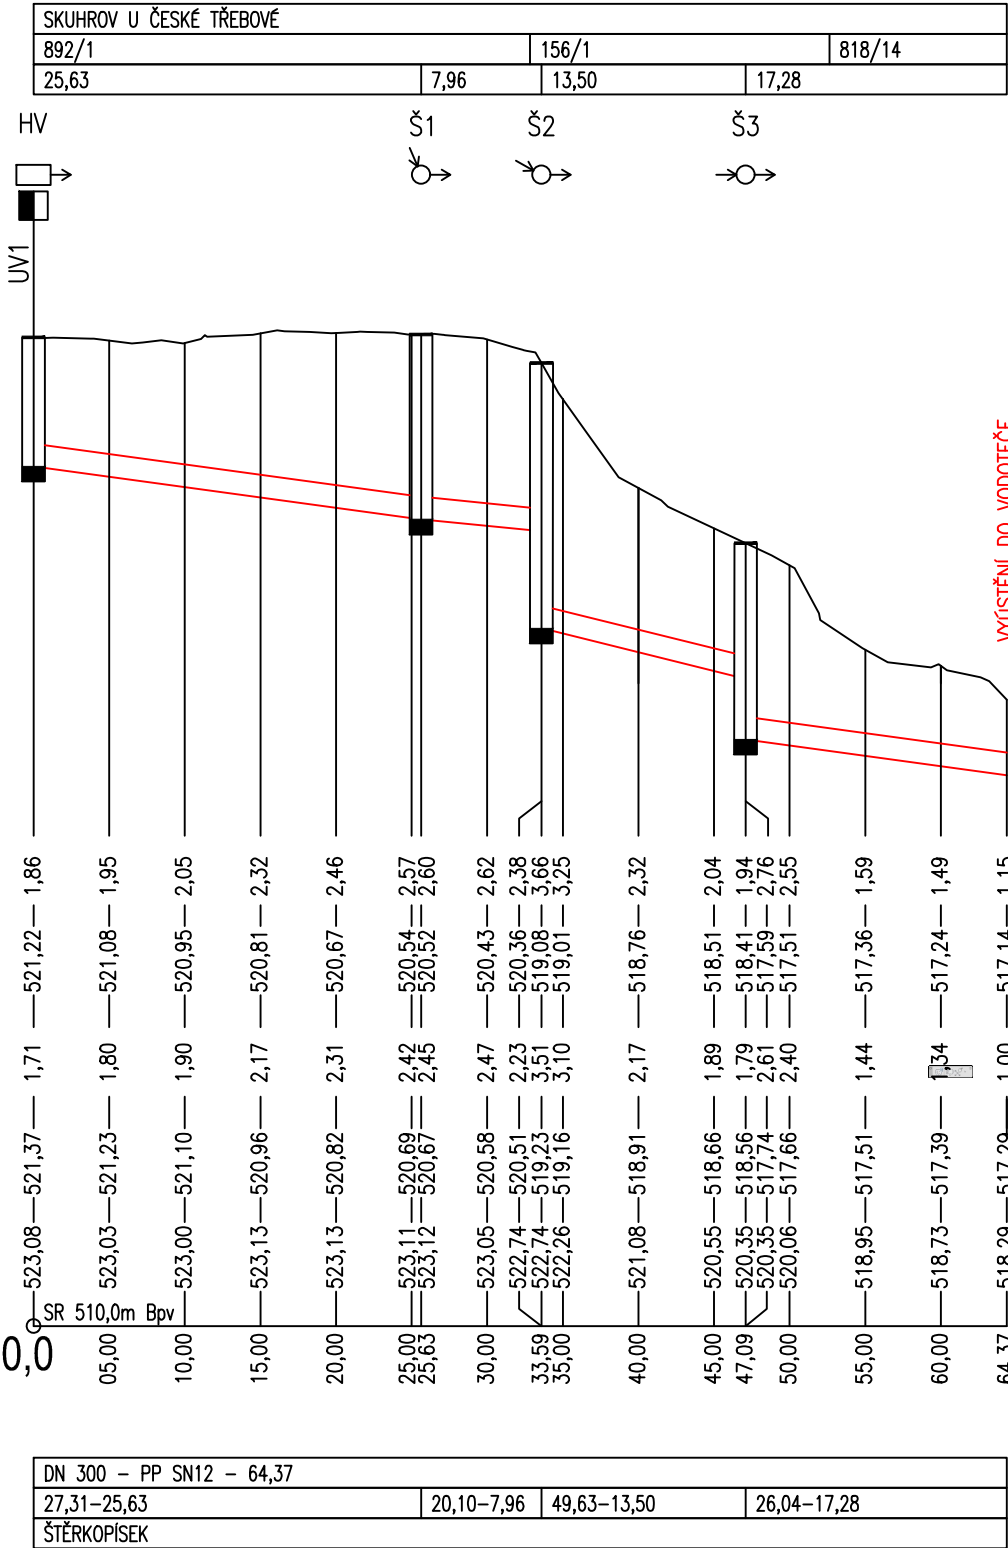

S–JTSK			Výškový systém B.p.v.	
PROJEKTANT: Ing. Jakub Holý	VYPRACOVAL: Ing. Jakub Holý	KONTROLOVAL: Ing. František Haburaj, Ph.D.	ZPRACOVATEL: <div>DSP a.s.</div>	
INVESTOR: Správa a údržba silnic Pardubického kraje, Doubravice 98, 53353 Pardubice			ČÍSLO ZAKÁZKY:	FORMÁTY: 2 x A4
KRAJ / OBEC: Pardubický kraj / Skuhrov			DATUM: 1.2026	PARÉ:
STAVBA: SILNICE III/31512 SKUHROV			STUPEŇ: PDPS	
			MĚŘÍTKO: 1:50	
STAVEBNÍ OBJEKT: SO 101 – SILNICE INTRAVILÁN			ČÁST:	PŘÍL. č.:
NÁZEV PŘÍLOHY: ODVODNĚNÍ KM 0,526 – PODÉLNÝ PROFIL			D.1.1	2.8.2
DOKUMENTACI LZE UŽÍVAT POUZE VE SMYSLU PŘÍSLUŠNÉ SMLOUVY O DÍLO. VÝKRES, ČI JEHO ČÁST, MŮŽE BÝT KOPÍROVÁN NEBO JINÝM ZPŮSOBEM ROZŠÍŘOVÁN POUZE PO PŘEDCHOZÍM SOUHLASU ZPRACOVATELE.				