


INŽENÝRSKÉ SÍTĚ:

- VODOVOD – VHOS a.s.
- PLYN STL – GASNET s.r.o.
- EL. VEDENÍ VN NADZEMNÍ – ČEZ DISTRIBUCE, a.s.
- KANALIZACE SPLAŠKOVÁ – OLÚ JEVIČKO
- KANALIZACE DEŠŤOVÁ – OLÚ JEVIČKO
- EL. VEDENÍ VO – OLÚ JEVIČKO
- SDĚLOVACÍ VEDENÍ – OLÚ JEVIČKO
- VODOVOD – OLÚ JEVIČKO
- EL. VEDENÍ NN PODZEMNÍ – OLÚ JEVIČKO
- PLYN STL – OLÚ JEVIČKO

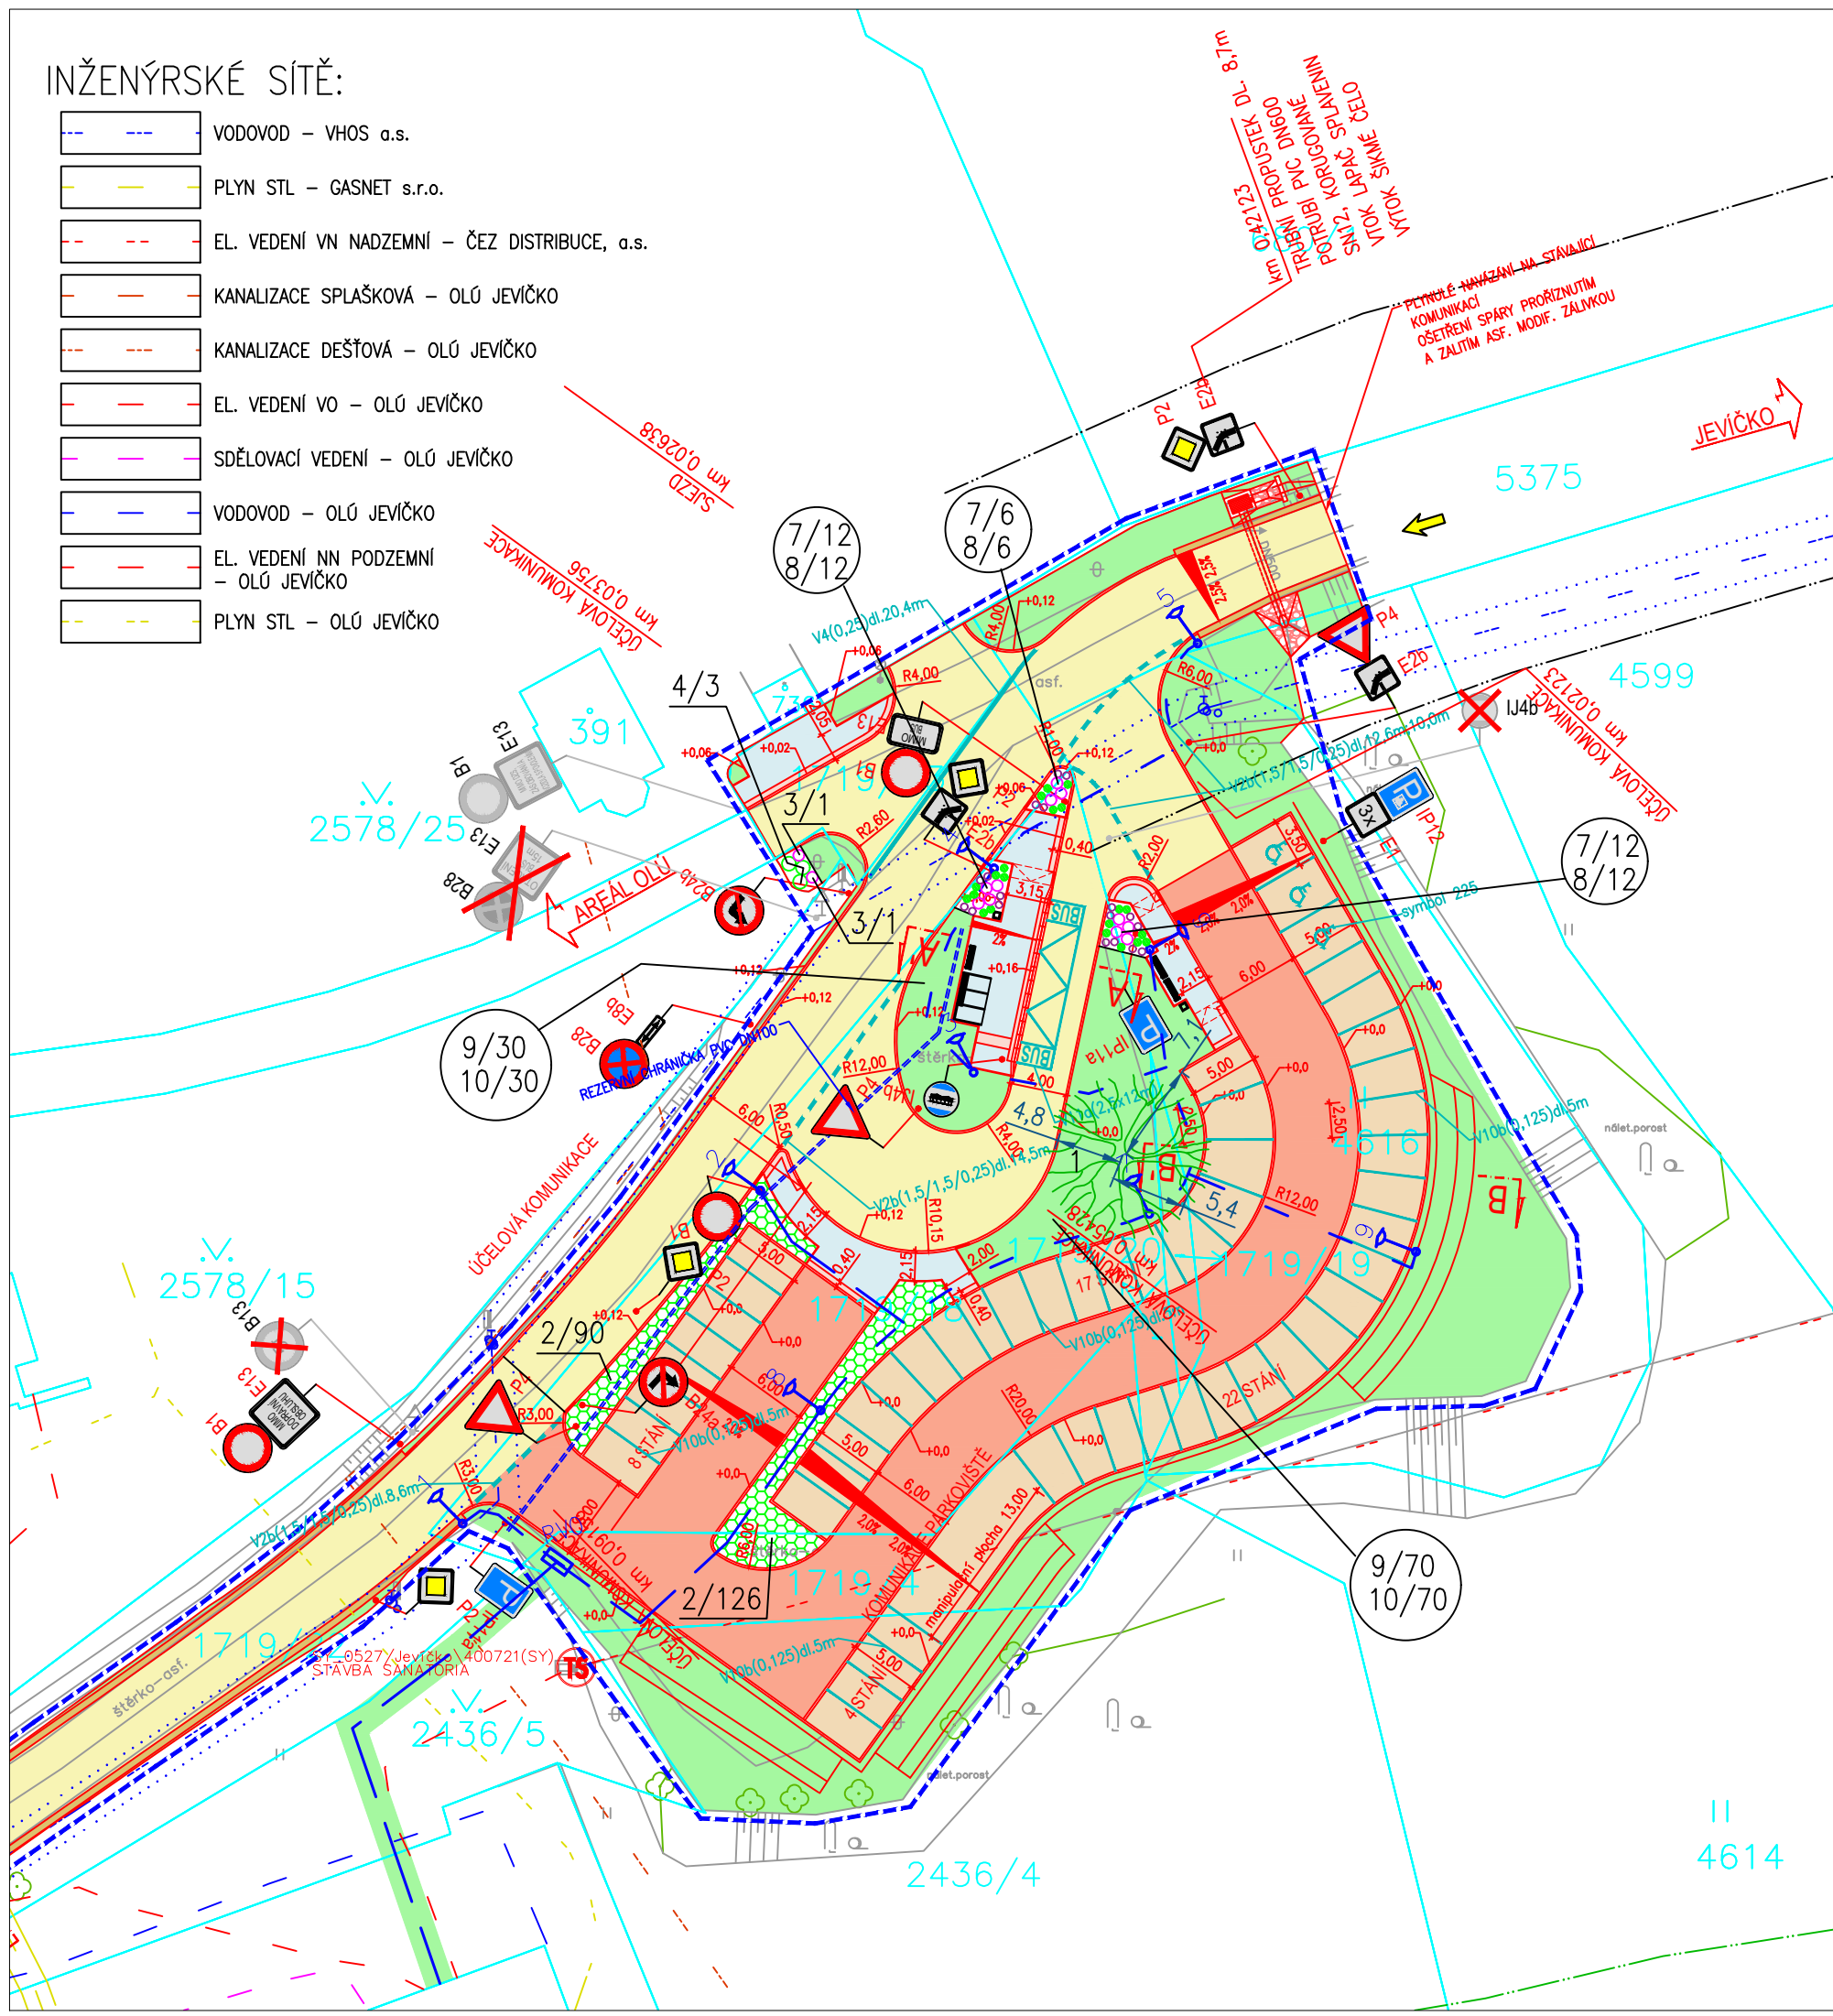

LEGENDA:

- POLOHOPIS – STÁVAJÍCÍ STAV
- KATASTR NEMOVITOSTÍ – DIGITÁLNÍ
- HRANY KOMUNIKACE
- ÚČELOVÁ KOMUNIKACE – KONSTRUKCE 1
- ZASTÁVKA HD – KONSTRUKCE 1
- KOMUNIKACE PARKOVIŠTĚ – KONSTRUKCE 2
- PARKOVACÍ STÁNÍ – KONSTRUKCE 4
- CHODNÍK – KONSTRUKCE 3
- CHODNÍK – DLAŽBA PRO BEZBARIÉROVÉ ÚPRAVY
- NEZPEVNĚNÁ KRAJNICE
- ODLAŽDĚNÍ LOMOVÝM KAMENEM
- REZERVNÍ CHRÁNIČKA PRO EL. VEDENÍ
- STROM LISTNATÝ
- KEŘ (Hydrangea pan. 'Vanille Fraise')
- KEŘ (Rosa 'The Fairy')
- KEŘ (Spiraea jap. 'Little Princess')
- TRVALKY (Lavandula ang. 'Hidcote')
- TRAVINA (Pennisetum 'Little Bunny')
- TRÁVNÍK
- VÝSADBA VTROUŠENĚ
- POŘADOVÉ ČÍSLO/POČET KS

Navržený sortiment

STROM			
P.č.	Taxon	Specifikace - výška, šířka, květ (velikost dodání)	Počet ks
1	Platanus x acerifolia - platan javorolistý	↑5-30 m, ↔ 4-20 m, nevýrazné květy (ok 12/14)	1,00
Celkem stromů			1,00
KEŘE			
P.č.	Taxon	Specifikace - výška, doba květu, barva květu (velikost dodání)	Počet ks
2	Spiraea japonica 'Little Princess' - tavolník japonský	↑0,6 m, VI-IX, Rů (v 20-30 cm) 1,8 ks/m2	216,00
3	Rosa 'The Fairy' - růže keřová	↑0,8-1,2 m, VI-XI, Rů (v 20-30 cm)	13,00
4	Hydrangea paniculata 'Vanille Fraise' - hortenzie latnatá	↑1-2 m, VIII-IX, B-Rů (v 30-40 cm)	3,00
Celkem keřů			232,00
TRVALKY			
P.č.	Taxon	Specifikace - výška, doba květu, barva květu (velikost dodání)	Počet ks
5	Lavandula angustifolia 'Hidcote' - levandule lékařská	↑0,4-0,6 m, VI-VIII, Fi (k9)	18,00
Celkem trvalek			18,00
OKRASNÉ TRAVINY			
P.č.	Taxon	Specifikace - výška, doba květu, barva květu (velikost dodání)	Počet ks
6	Pennisetum alopecuroides 'Little Bunny' - dochan psárkovitý	↑0,4-0,5 m, VIII-X, krémové (ko 1l)	21,00
Celkem okrasných travin			21,00
CIBULOVINY (výsadba na podzim do hnízd)			
P.č.	Taxon	Specifikace - výška, doba květu, barva květu	Počet ks
7	Narcissus 'Arkle' - narcis	↑0,4 m, III-IV, Ž (3 ks do hnízda)	30,00
8	Tulipa 'Dragonball' - tulipán	↑0,5 m, IV-V, Č-Ž (3 ks do hnízda)	30,00
9	Crocus angustifolius - krokus	↑0,1 m, II-III, Ž (5 ks do hnízda)	100,00
10	Crocus 'Grand Maitre' - krokus	↑0,15 m, II-III, Fi (5 ks do hnízda)	100,00
Celkem cibulovin			260,00

VEŠKERÉ PODZEMNÍ SÍTĚ PŘED ZAPOČETIM PRACÍ VYTÝČIT PODLE PLATNÝCH NOREM A PŘEDPISŮ JEDNOTLIVÝCH SPRÁVCŮ!

Zodpovědný projektant: Ing. Jana Kulhánková
Vypracovala: Ing. Jana Dlasková
Místo stavby: Jevíčko

Objednatel: Správa a údržba silnic Pardubického kraje, Doubravice 98, 533 53 Pardubice

Zahradní architektura Pardubice s.r.o.
Barchov 30,
530 02 PARDUBICE
info@zarch.cz
www.zarch.cz

PARKOVIŠTĚ SANATORIUM JEVIČKO
Sadové úpravy

SITUACE - návrh výsadby

Číslo zakázky:

Číslo kopie:

Měřítko:

Druh projektu:

Datum:

Formát A4:

Číslo přílohy:

2.