CELKOVÁ SITUACE STAVBY
1:250

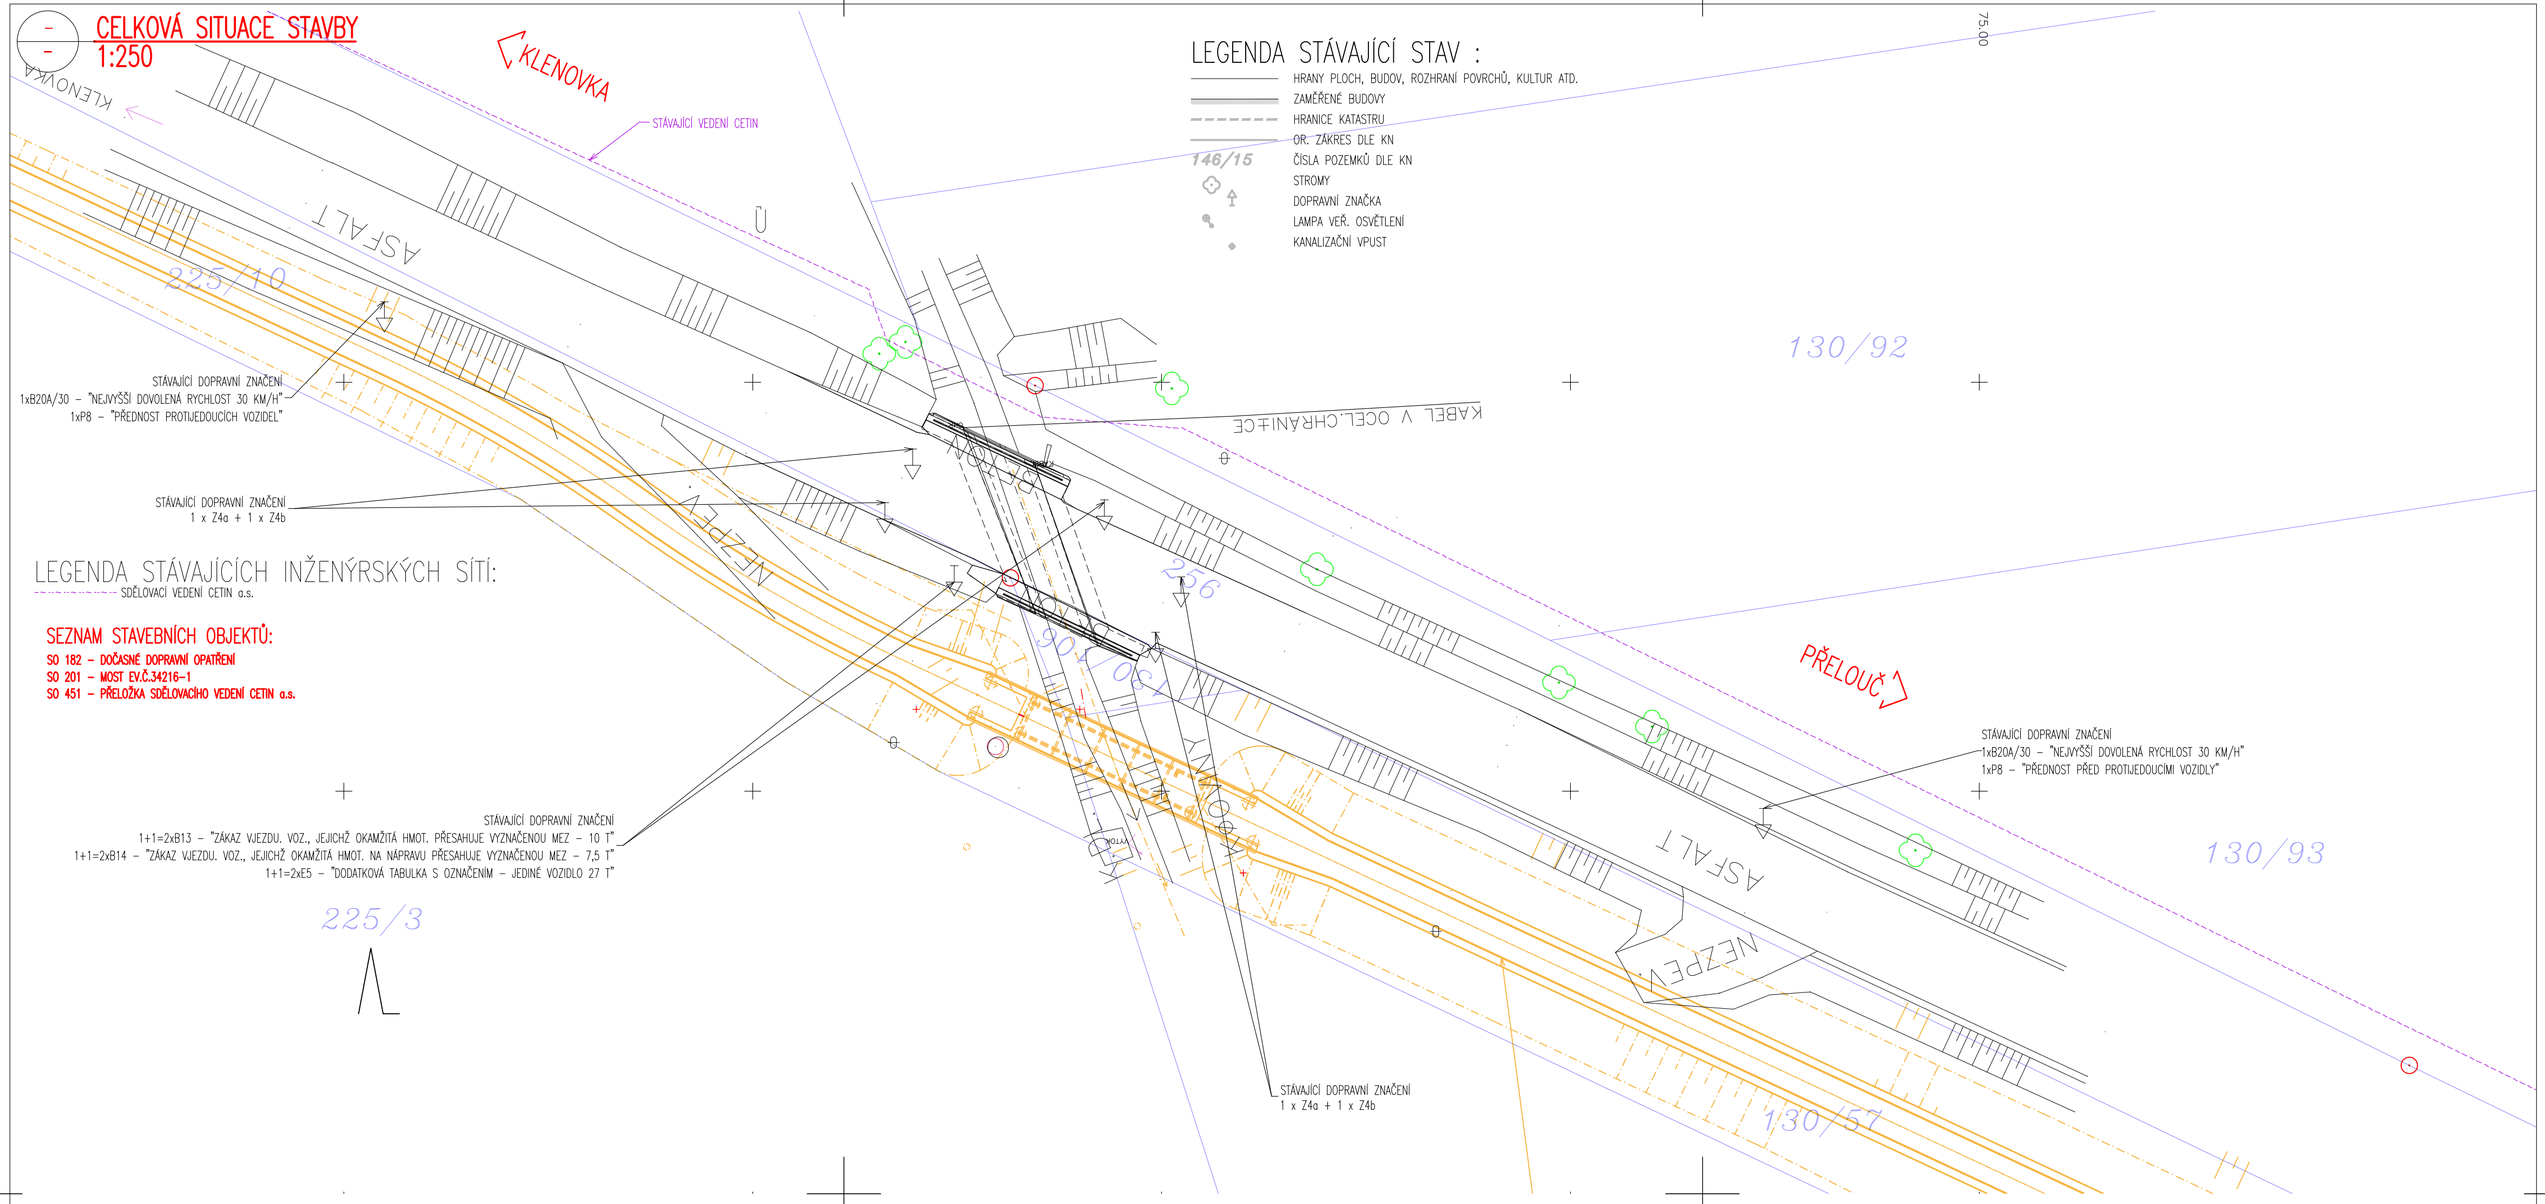

LEGENDA STÁVAJÍCÍ STAV :

- HRANY PLOCH, BUDOV, ROZHRANÍ POVRCHŮ, KULTUR ATD.
- ZAMĚŘENÉ BUDOVY
- HRANICE KATASTRU
- OR. ZÁKRES DLE KN
- 146/15 ČÍSLA POZEMKŮ DLE KN
- STROMY
- DOPRAVNÍ ZNAČKA
- LAMPA VEŘ. OSVĚTLENÍ
- KANALIZAČNÍ VPUST

LEGENDA STÁVAJÍCÍCH INŽENÝRSKÝCH SÍTÍ:

- SDĚLOVACÍ VEDENÍ CETIN a.s.

SEZNAM STAVEBNÍCH OBJEKTŮ:

SO 182 – DOČASNÉ DOPRAVNÍ OPATŘENÍ
SO 201 – MOST EV.Č.34216-1
SO 451 – PŘELOŽKA SDĚLOVACÍHO VEDENÍ CETIN a.s.

SITUACE ŠIRŠÍCH VZTAHŮ
1:X

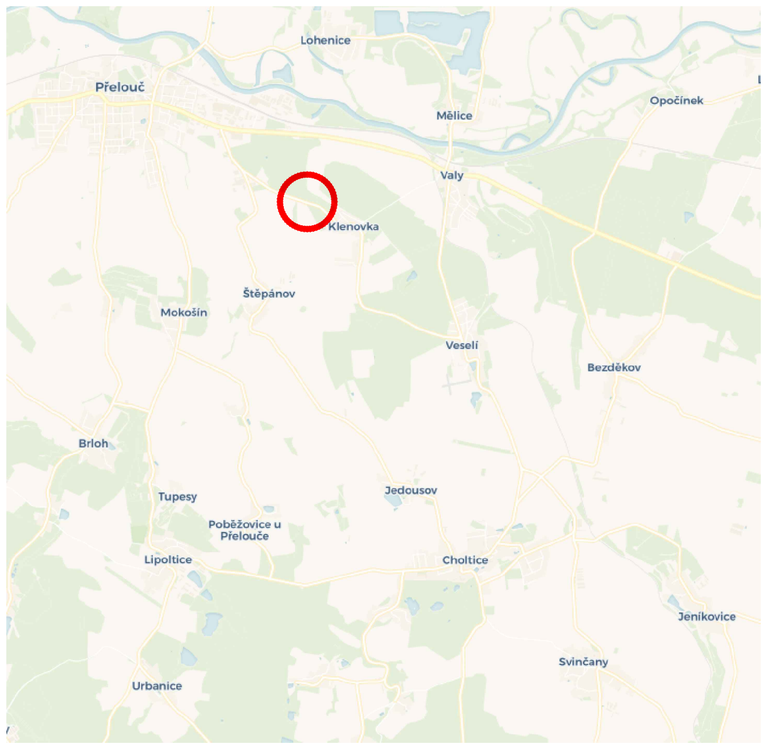

DETAILNÍ MAPA
1:X

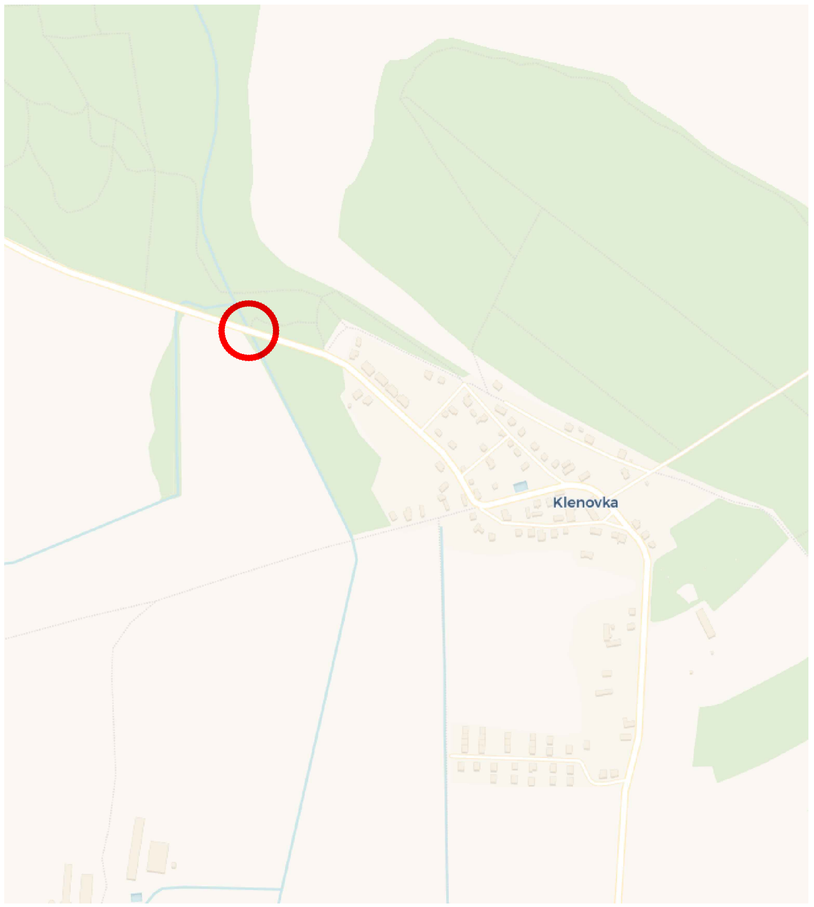

Razítko oprávněné osoby:

Stavebník/Investor:	**Správa a údržba silnic Pardubického kraje** Doubravice 98, 533 53 Pardubice IČ: 00085031	
Zástupce investora:	**Ing. Jiří Synek, technický náměstek; jiri.synek@suspk.cz**	

Generální projektant:	**PRODIN a.s.** K Vápence 2745, 530 02 Pardubice T: +420 466 055 130 IČO: 252 92 161 E: info@prodin.cz		PRODIN SKUPINA VENTIO
Hlavní projektant (HIP):	BC. MARTIN HUDEC	Souřadný systém: **S-JTSK, B.p.v.**	**±0=0,000 m n.m.**

Název stavby/akce:	**Most ev.č. 34216-1 Klenovka**	Zakázka:	**2023/4067**
		Datum:	**11/2024**
Místo stavby	Obec: Přelouč; k.ú. Klenovka [666131]	Stupeň dokumentace:	**PDPS**
Název části:	SITUAČNÍ VÝKRESY	Označení části:	C.
Název objektu:		Označení objektu:	
Odpovědný projektant:	ING. JAN BURSA	Formát:	6xA4
Zpracovatel přílohy:	ING. JAN PIDIMA	Měřítko:	1:250
Název přílohy:	CELKOVÁ SITUACE STAVBY	Číslo přílohy:	C.1.
		Č.paré:	