


— PŮDORYS PROPUSTKU  
1:50

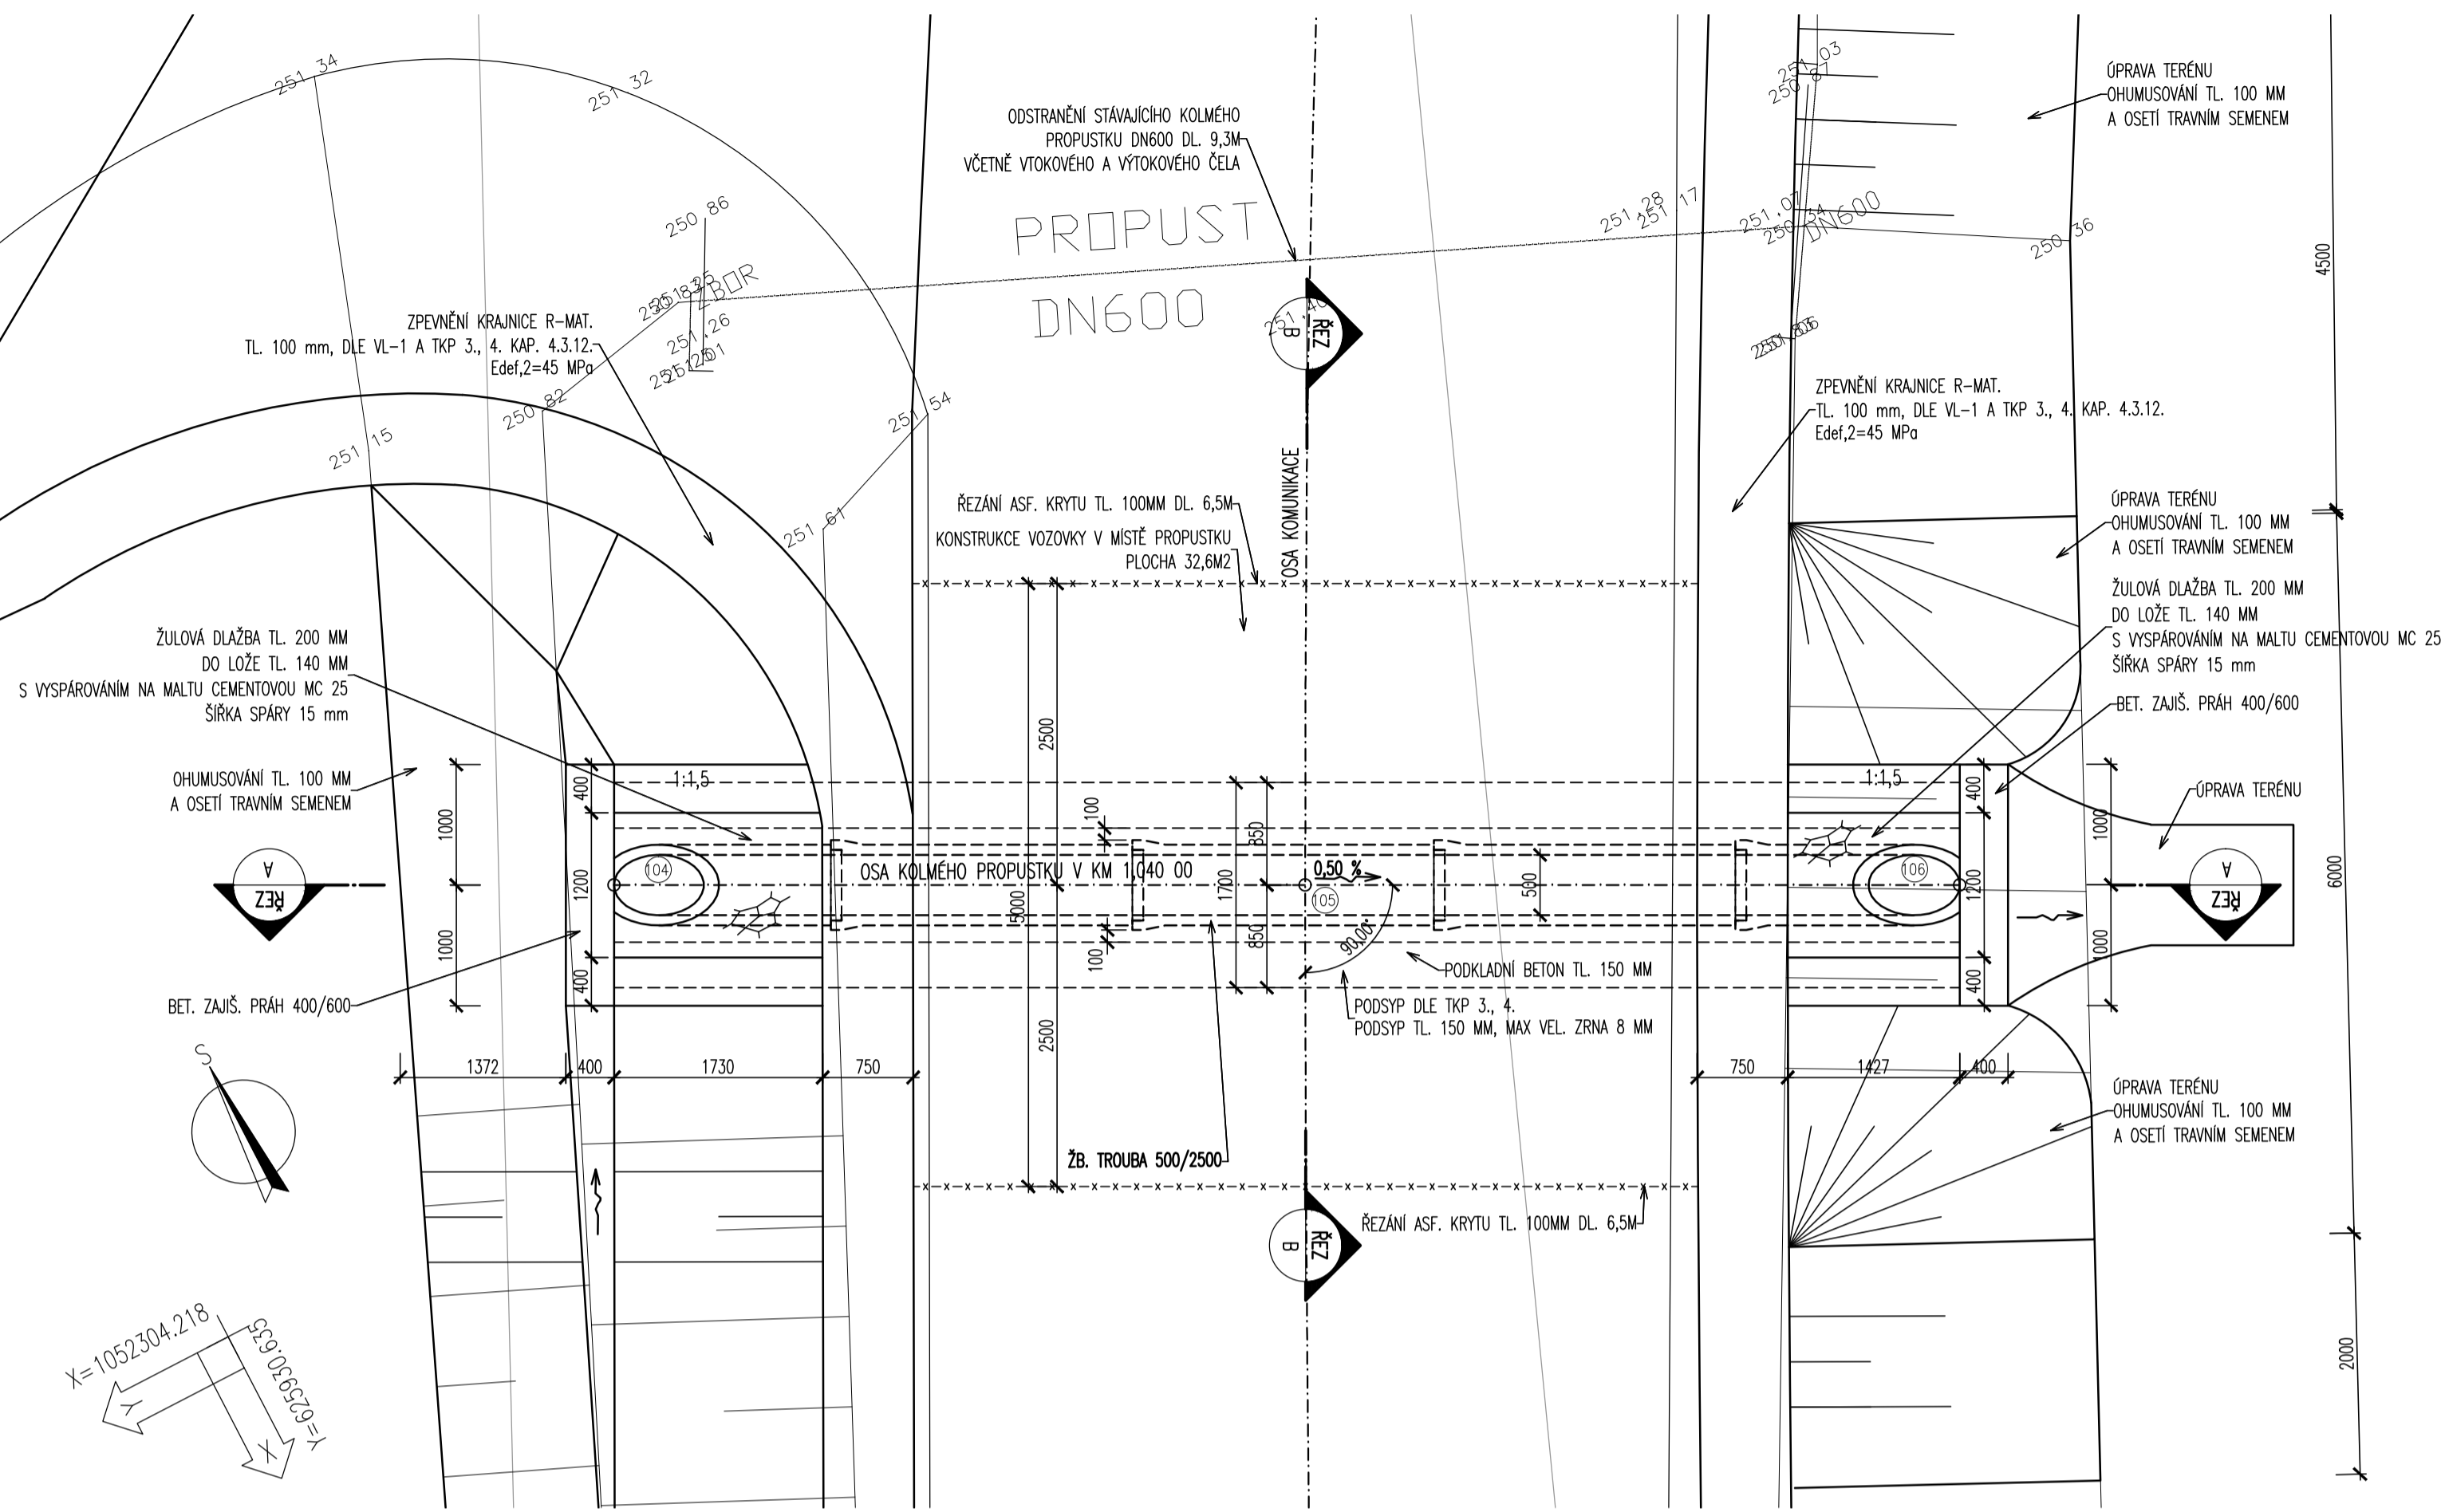

POUŽITÉ BETONY:

- PODKLADNÍ BETON C 12/15-X0
- BETONOVÉ LOŽE POD DLAŽBU C 12/15-X0
- ZAJIŠŤUJÍCÍ PRAHY C 25/30-XF2,XC2
- BETONOVÉ SEDLO, OBETONOVÁNÍ C 25/30-XF2,XC2
- ZB. HRDLOVÁ TROUBA C 40/50-XF4,XA3

VYTYČOVANÉ BODY:


ČÍSLO BODU	Y[m]	X[m]	POZNÁMKA:
104	625926.072	1052302.362	osa vtok
105	625920.983	1052304.997	osa osa
106	625916.164	1052307.492	osa výtok

POZNÁMKA:

- PŘESNOST VYTYČENÍ A PŘÍPUSTNÉ ODCHYLKY JSOU DÁNY: ČSN 73 04 22
- ČSN 01 34 19
- TKP KAPITOLA 1., PŘÍLOHA č.9
- TKP KAPITOLA 18. A SOUVISEJÍCÍ

MĚŘÍTKO:


1:50

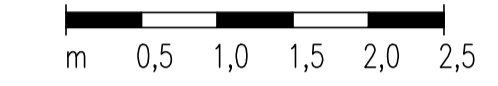

LEGENDA STÁVAJÍCÍCH INŽENÝRSKÝCH SÍTÍ:


- ELEKTRICKÉ VEDENÍ NN NADZEMNÍ – ČEZ DISTRIBUCE a.s.
- ELEKTRICKÉ VEDENÍ VN NADZEMNÍ – ČEZ DISTRIBUCE a.s.
- ELEKTRICKÉ VEDENÍ VN NADZEMNÍ – ČEZ DISTRIBUCE a.s.
- PODZEMNÍ PLYNOVOD STL – RWE DISTRIBUČNÍ SLUŽBY a.s.
- PODZEMNÍ PLYNOVOD VTL – RWE DISTRIBUČNÍ SLUŽBY a.s.
- PODZEMNÍ SDĚLOVACÍ VEDENÍ – TELEFONICA CZECH REPUBLIC a.s.
- PODZEMNÍ SDĚLOVACÍ VEDENÍ – SŽDC, s.o.
- ELEKTRICKÉ VEDENÍ VO – OBEC BOROHRADEK
- ELEKTRICKÉ VEDENÍ VO – OBEC ALBRECHTICE NAD ORLICÍ
- DEŠŤOVÁ KANALIZACE – OBEC ALBRECHTICE NAD ORLICÍ
- DEŠŤOVÁ KANALIZACE – AQUA SERVIS a.s.
- VODOVOD – AQUA SERVIS a.s.

— A  
— PODELNÝ ŘEZ PROPUSTKU  
1:50

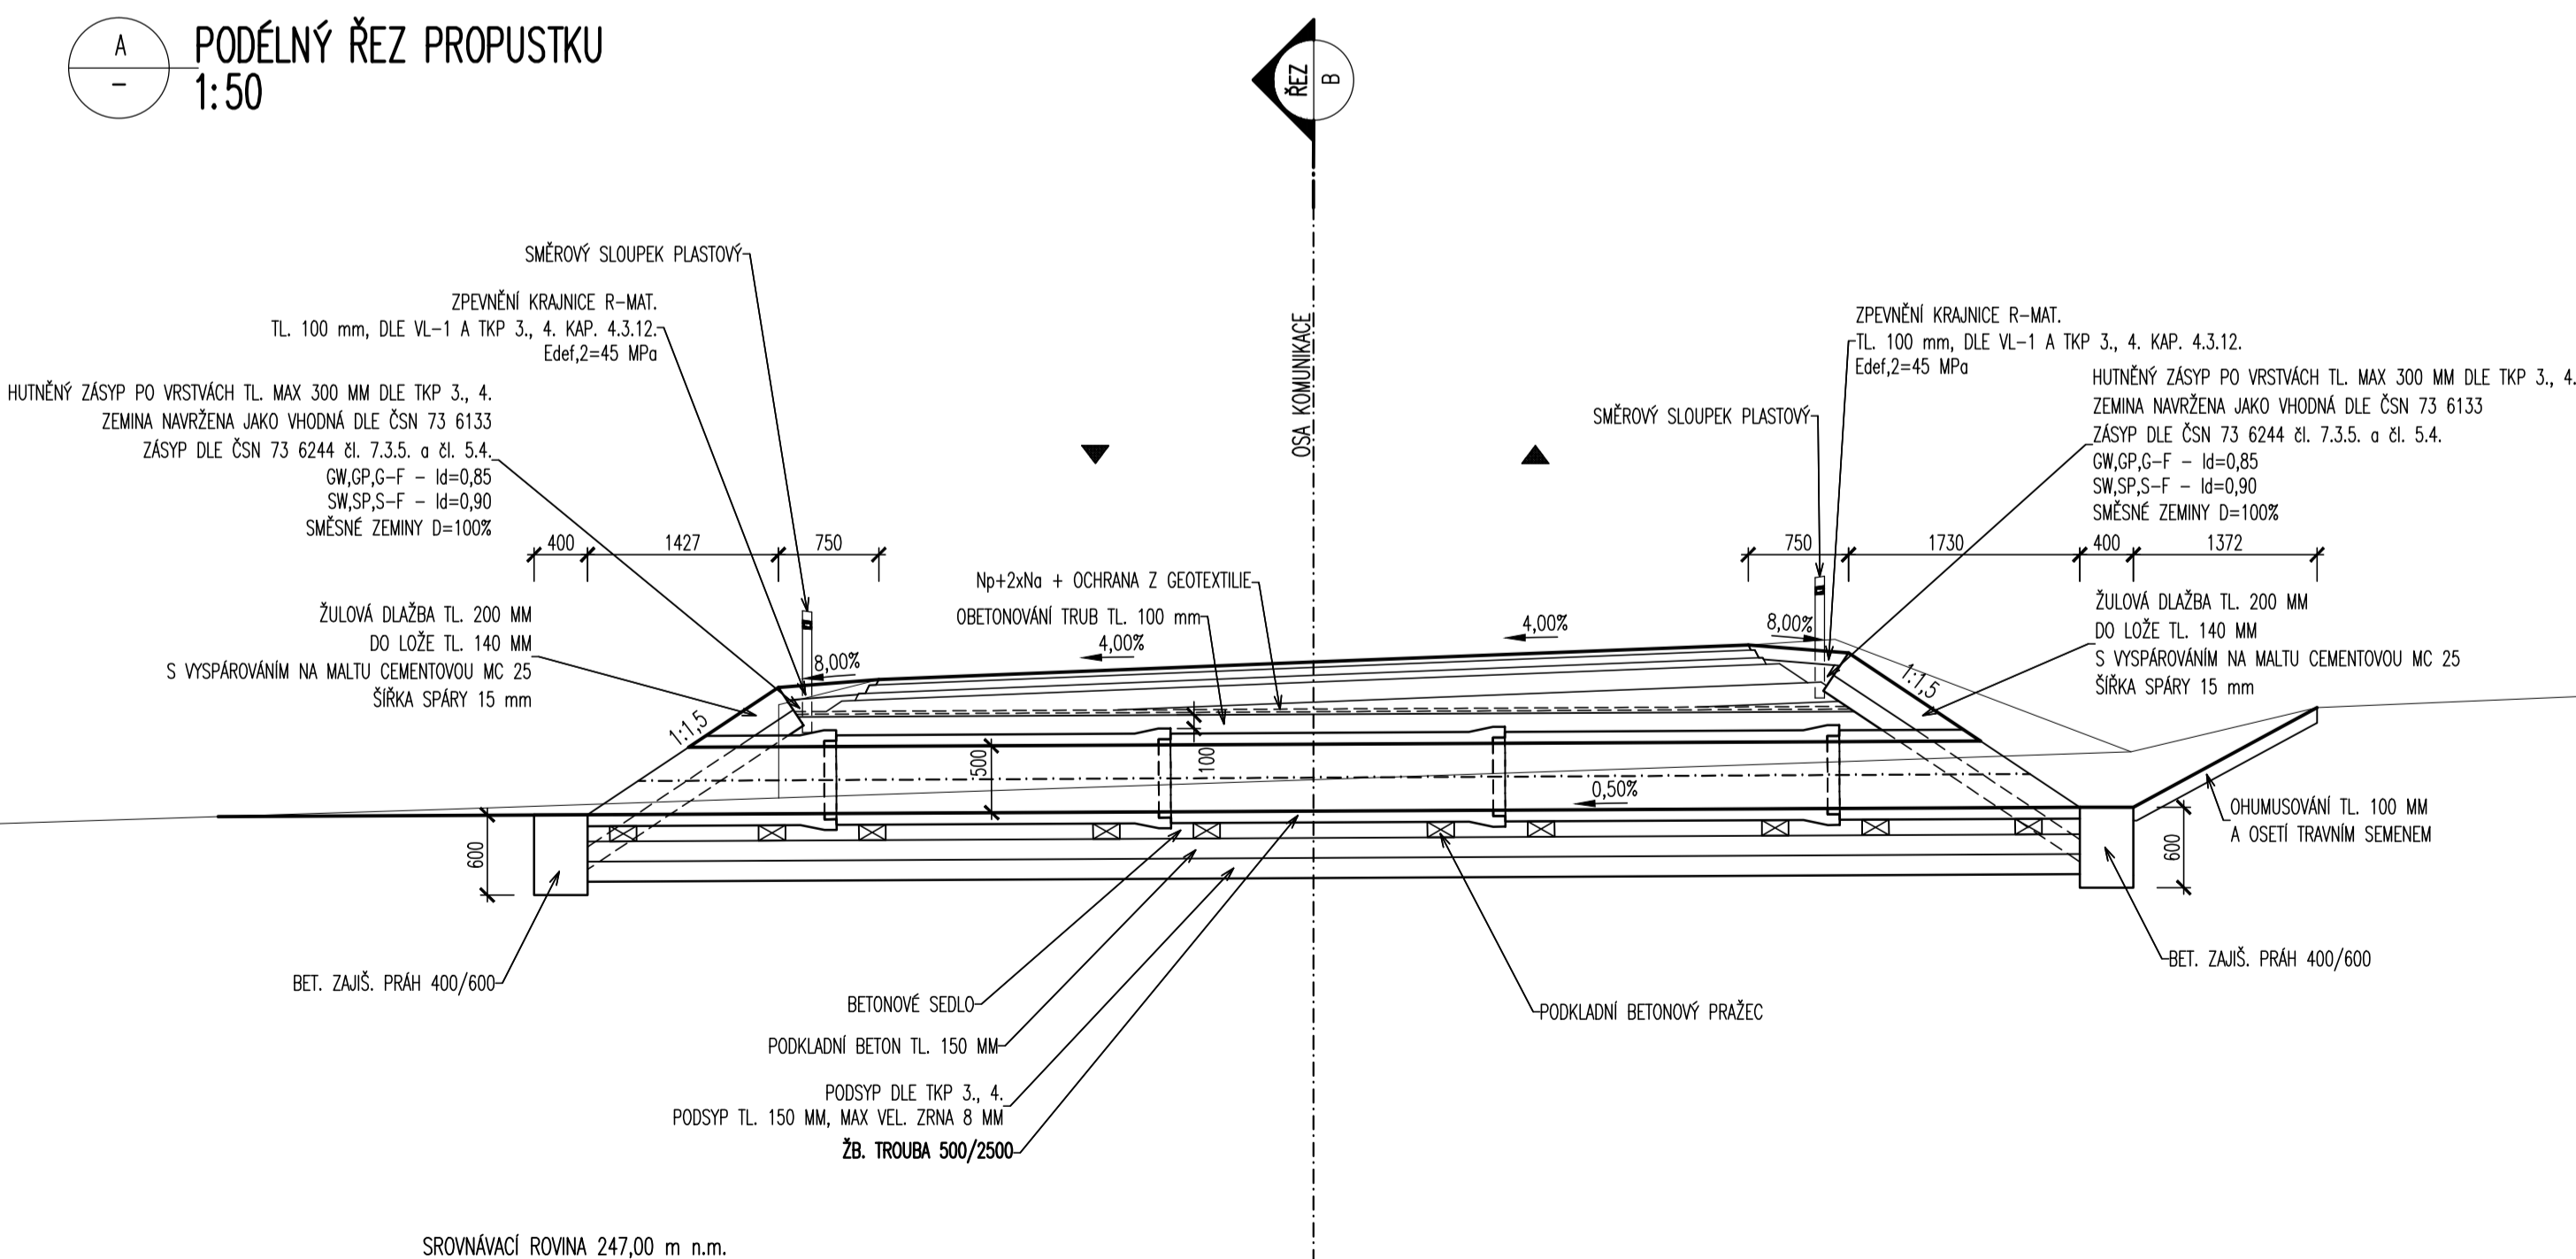

SROVNÁVACÍ ROVINA 247,00 m n.m.

— B  
— PŘÍČNÝ ŘEZ PROPUSTKU  
1:50

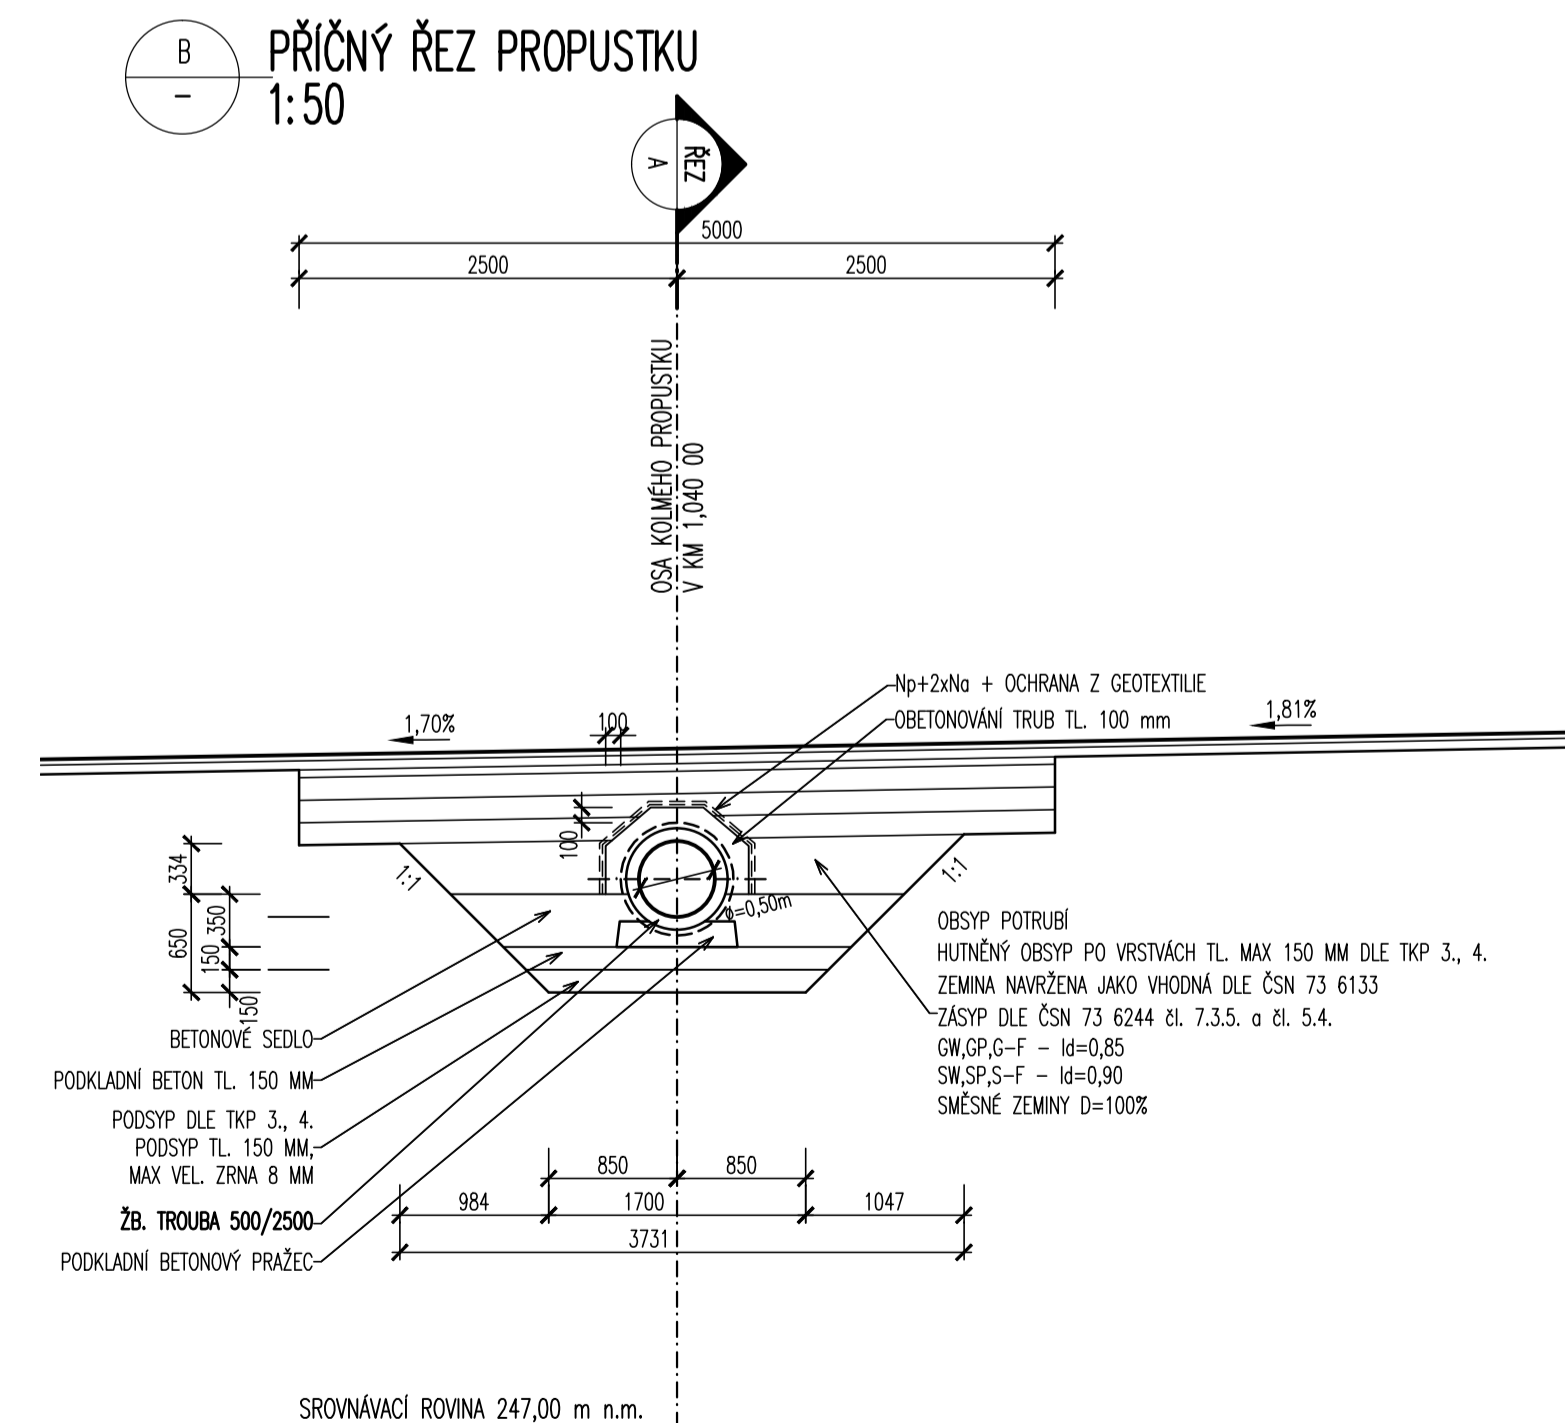

SROVNÁVACÍ ROVINA 247,00 m n.m.