



PŮDORYS ZÁKLADŮ
1:100

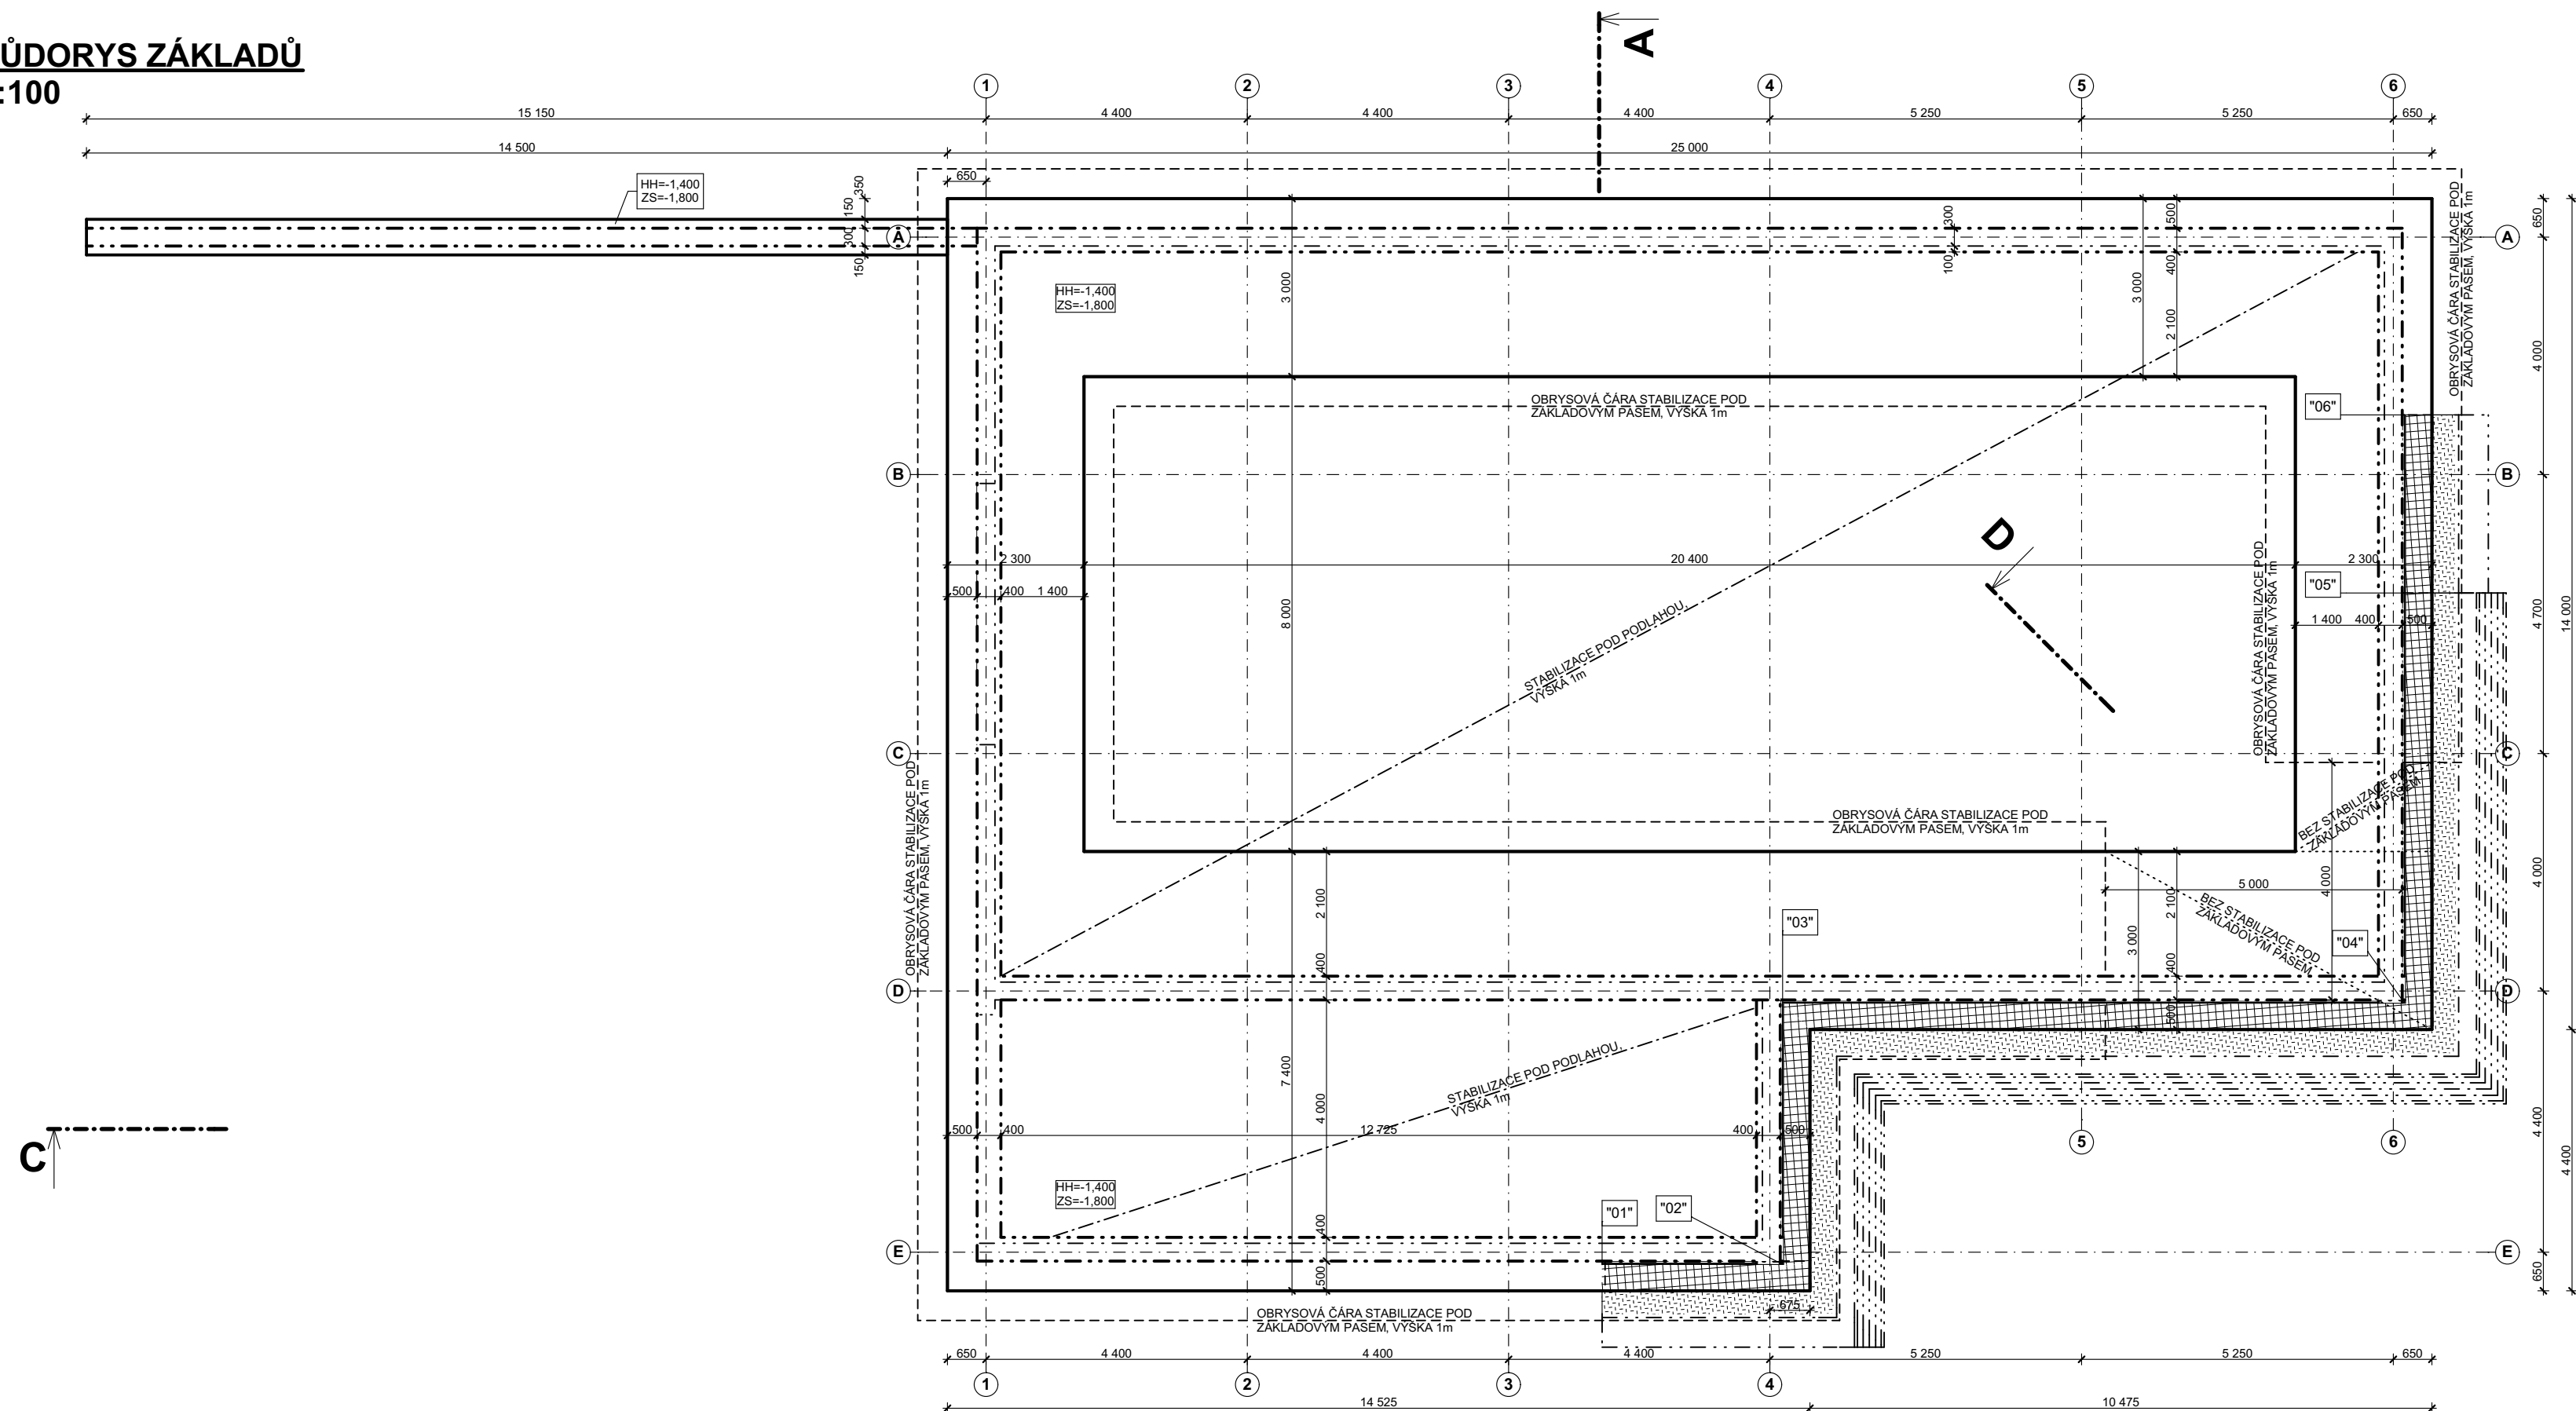

POZNÁMKA

- PODROBNOSTI ZÁKLADŮ VIZ D1-01-2 STAVEBNĚ KONSTRUKČNÍ ČÁST 03/2018 DZSPD.
- PODROBNOSTI STABILIZACE SVAHU, NÁSYPŮ APOD. VIZ IGP VYPRACOVANÉ 03/2018 ING. JIŘÍM VACKEM.

0,000 = ÚROVEŇ ČISTÉ PODLAHY 1.NP = 339,20 m n.m. BpV

Název stavby:			
HALA NA SŮL LITOMYŠL			
Místo stavby:			
k.ú. Litomyšl, areál SÚS Litomyšl, p.č. 1900/3, p.č. 2361/1			
Objednatel:			
Správa a údržba silnic Pardubického kraje, Doubravice 98, 533 53 Pardubice			
Generální projektant:			
Autor návrhu:			
HIP:			
Projektant:			
Zodp. projektant:			
Kraj:		APOLO CZ s.r.o. Tyršova 155, 572 01 Políčka + 420 461 722 204 apolo@apoloc.cz www.apoloc.cz	
Stav. úřad:			
Litomyšl		Číslo zakázky:	
Revize:		00	Datum
03/2018			
Stupeň PD:			
DOKUMENTACE ZMĚNY STAVBY PŘED DOKONČENÍM			
Objekt:		Označení přílohy:	
D1-01 - HALA		D1-01-1.02	
Část:		Číslo paré:	
D1-01-1 ARCHITEKTONICKO STAVEBNÍ ŘEŠENÍ			
Obsah přílohy:		Měřítko:	
PŮDORYS ZÁKLADŮ		1:100	

