


ROZVADĚČ R1

OCELOPLECHOVÁ (PLASTOVÁ) ROZVODNICE NA POVRCH
IP54/20 (VEVNOMÍ PROVEDENÍ)
UPEVNĚNÁ NA STĚNU HALY
JMENOVITÝ PROUD I_{jm}=40A

NAPĚŤOVÁ SOUSTAVA :
3+N+PE, AC 400/230V 50Hz TN-C-S
OCHRANA PŘED NEBEZPEČNÝM DOTYKEM
AUTOMATICKÝM ODPOJENÍM OD ZDROJE

FA2,3,4	JEDNOPÓLOVÝ JISTIČ 10A/B	3 KS
FA1	TŘÍPÓLOVÝ JISTIČ 3x32A/B	1 KS
QM1	TŘÍPÓLOVÝ SPINAČ 3x40A	1 KS
RCD1	PROUDOVÝ CHRÁNIČ 40/3/0,03A	1 KS

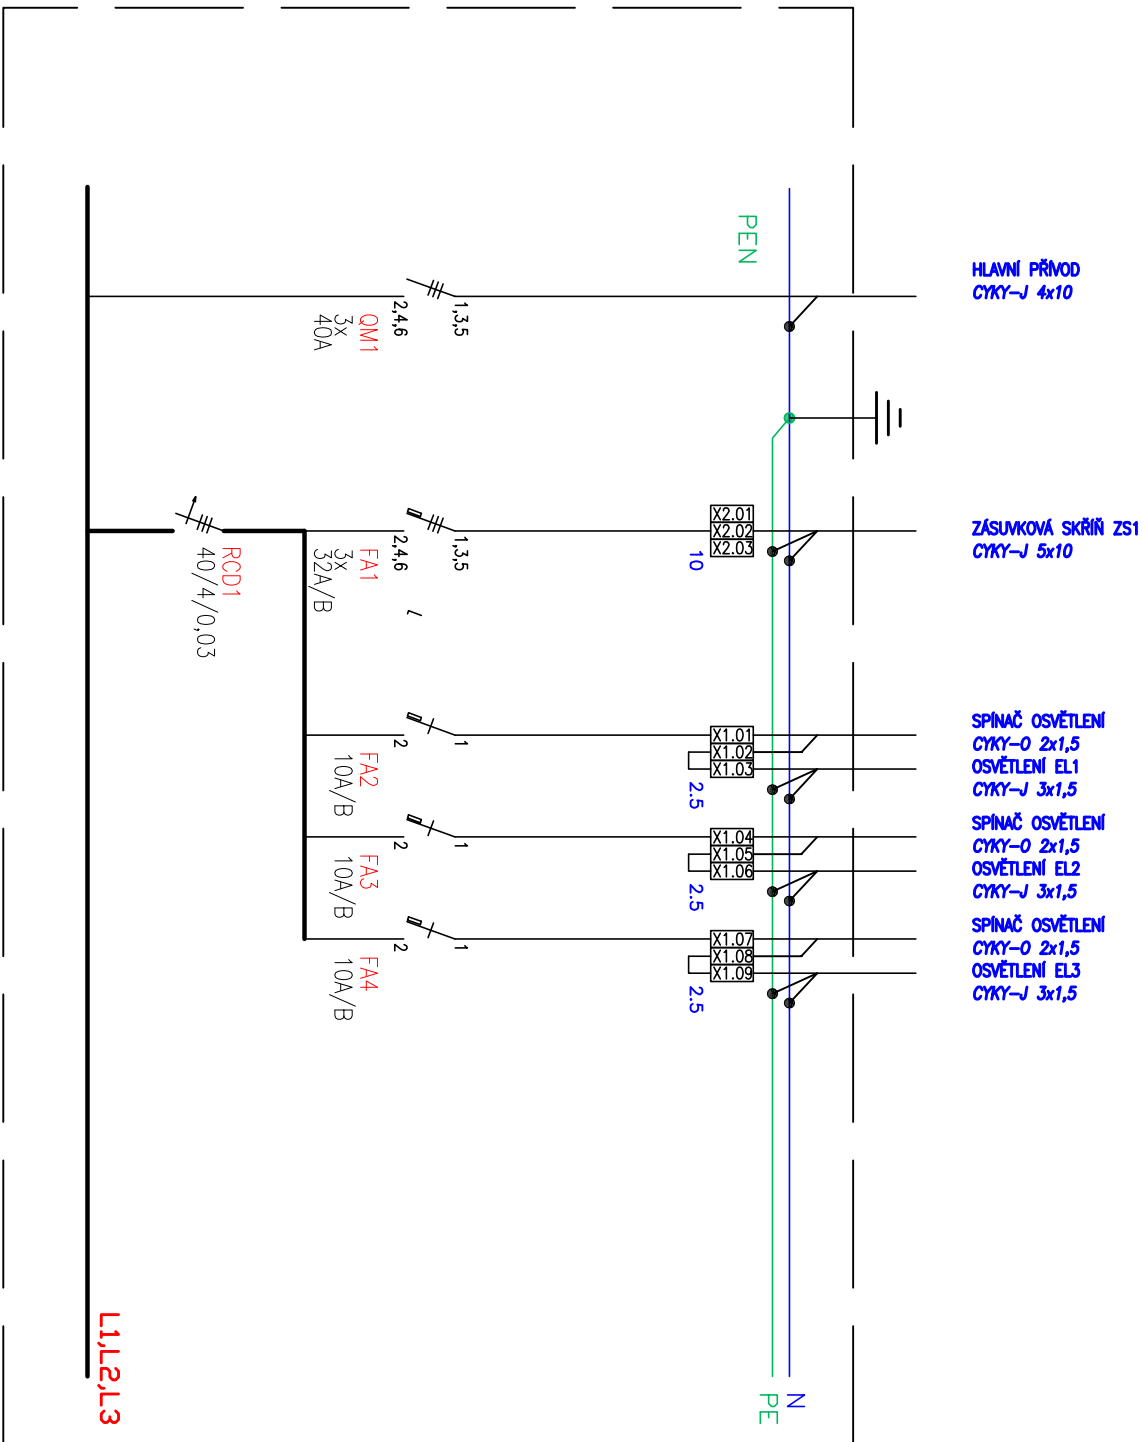

0,000 = ÚROVEŇ ČISTÉ PODLAHY 1.NP=338,80 m.n.m. BpV

HALA NA SŮL LITOMYŠL

Miesto stavby:	k.ú. Litomyšl, areál SÚS Litomyšl, p.č. 1900/3, p.č. 2361/1
Ojednatel:	Správa a údržba silnic Pardubického kraje, Doubravice 98, 533 33 Pardubice

Obje kt:		D1-01 HALA		Označení přílohy:		Číslo paré:
Část:		D1-01-5 ZAŘÍZENÍ SILNOPROUDÉ ELEKTROTECHNIKY		D1-01-5.03		
Obsah přílohy:		ROZVADĚČ R1		Měřítko:		-
Autorem návrhu:		-		Autorizaci razítko:		
HlP:		Ing. Karel Marek		APOLO CZ s.r.o.		
Projektant:		Ing. Petr Hasenöhrl		Tyršova 155,		
Zodp. projektant:		Ing. Petr Hasenöhrl		572 01 Polička		
Kraj:		Pardubický		+ 420 461 722 204		
Stav. úřad:		Litomyšl		apoloc@apolocz.cz		
Revize:		00		www.apolocz.cz		
Datum		12/2016		Číslo zakázky:		P3616
Stupeň PD:		DOKUMENTACE PRO SPOLEČNÉ ÚZEMNÍ ROZHODNUTÍ A STAVEBNÍ POVOLENÍ				