


PŮDORYS 1.NP - PBŘ  
1:100

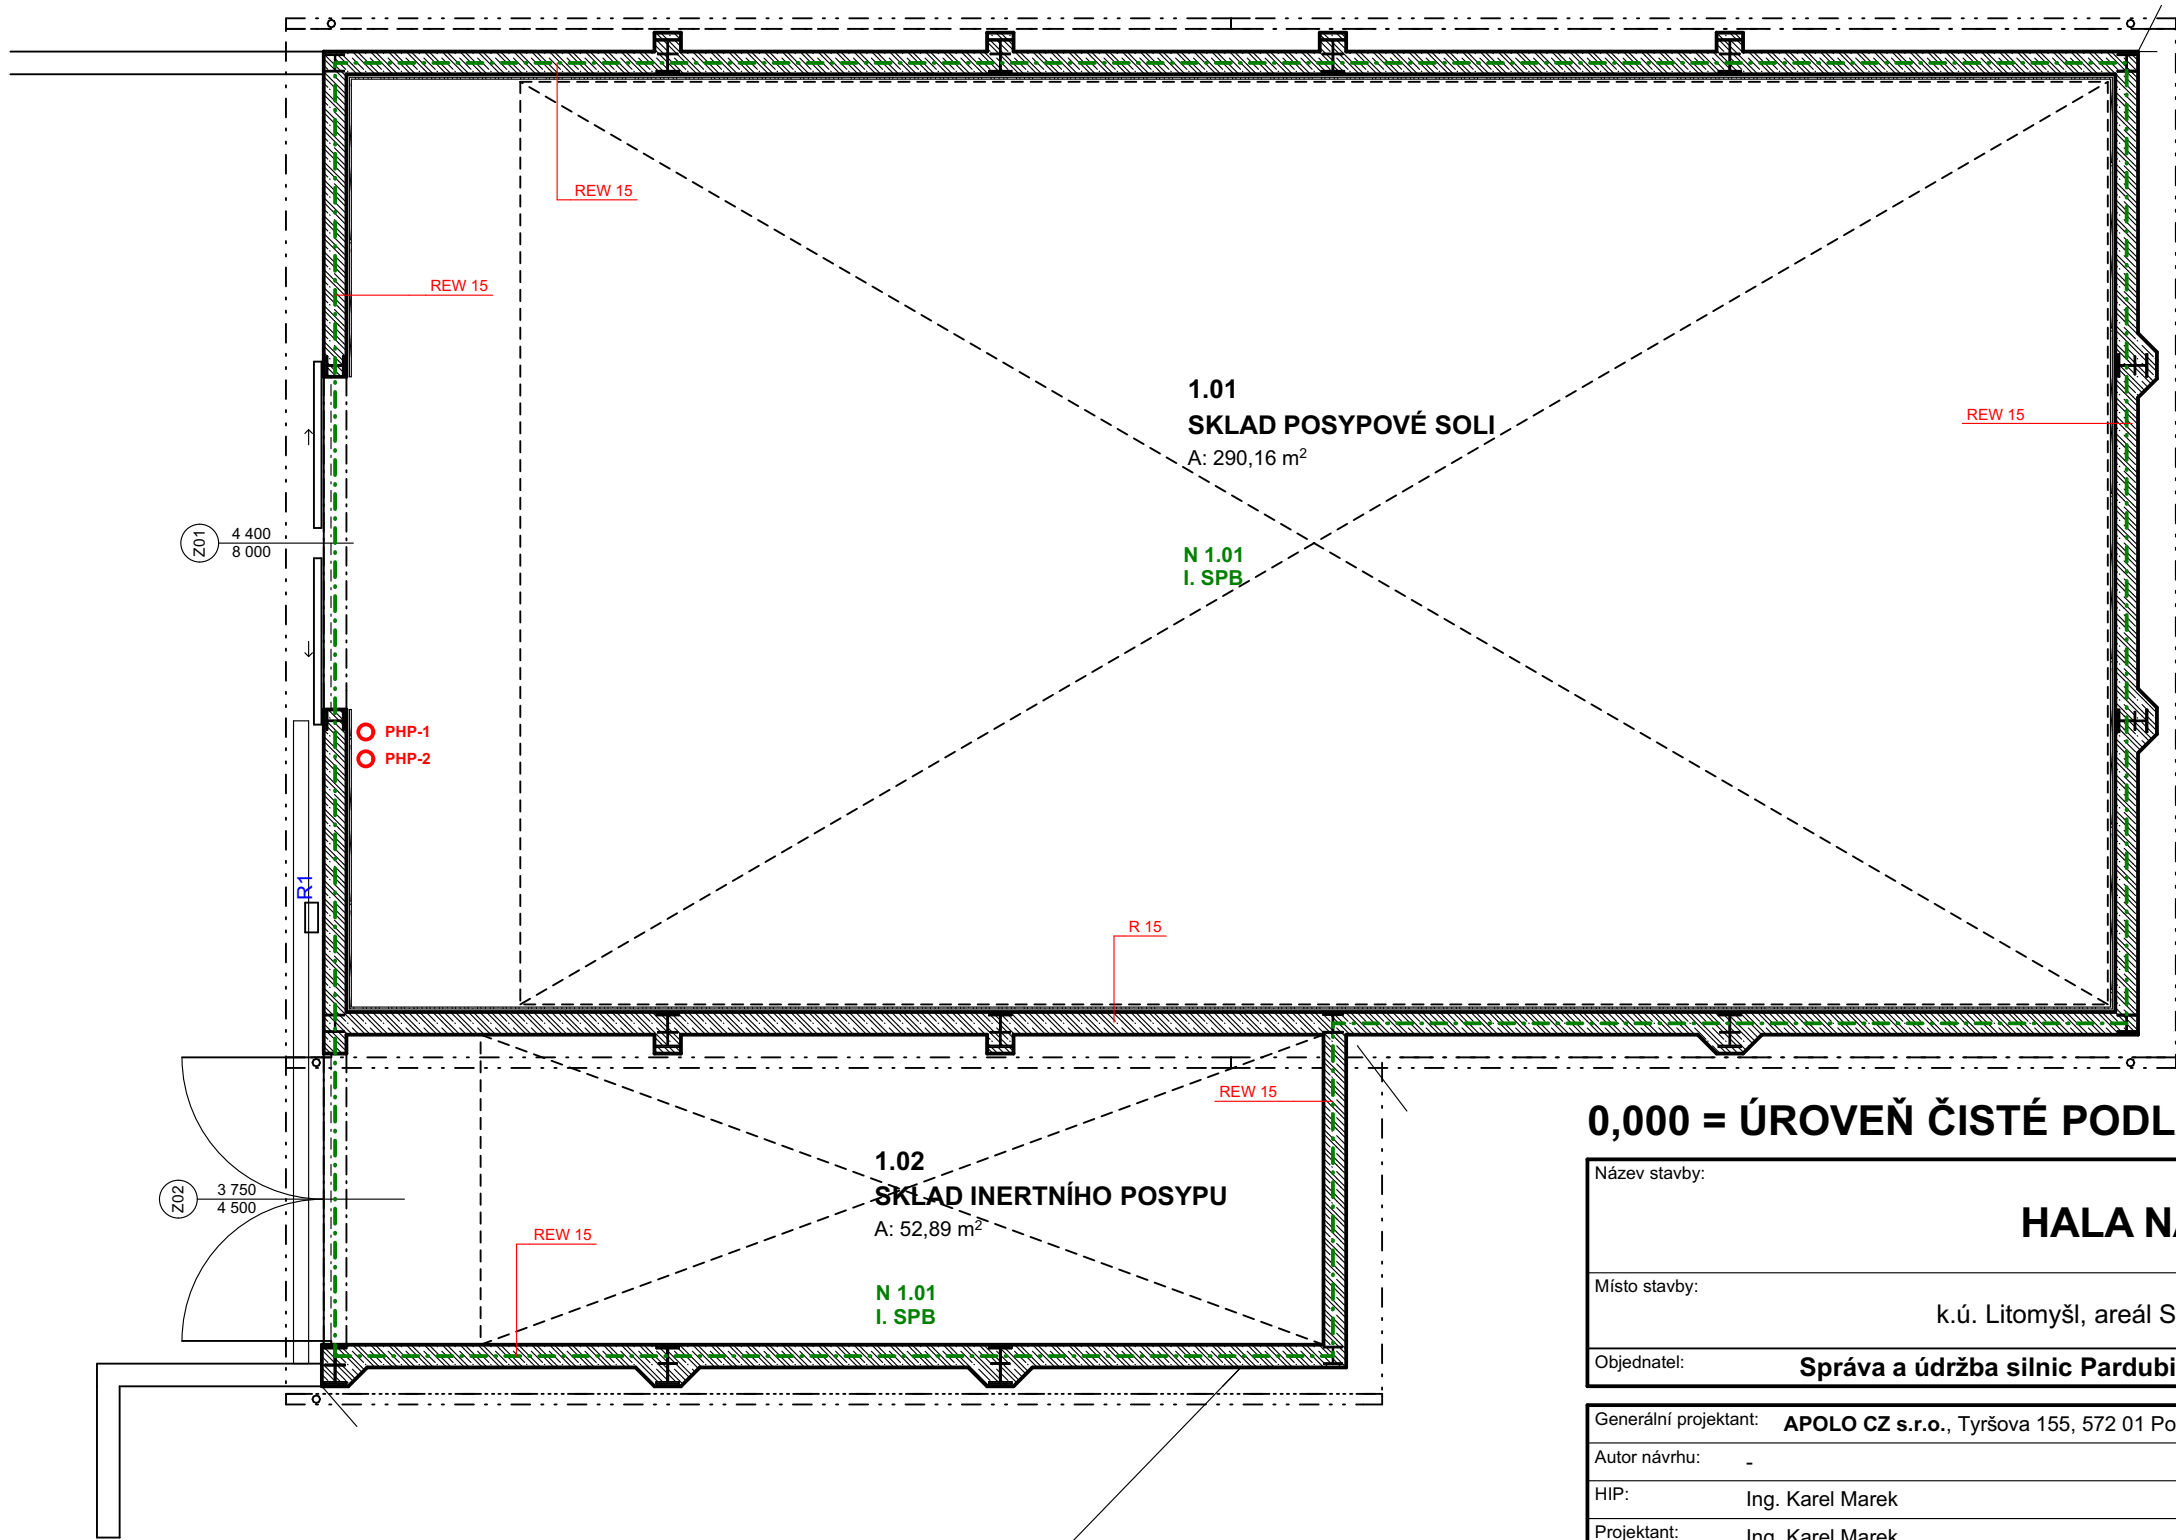





0,000 = ÚROVEŇ ČISTÉ PODLAHY 1.NP = 338,80 m n.m. BpV

Název stavby:	HALA NA SŮL LITOMYŠL
Místo stavby:	k.ú. Litomyšl, areál SÚS Litomyšl, p.č. 1900/3, p.č. 2361/1
Objednatel:	Správa a údržba silnic Pardubického kraje, Doubravice 98, 533 53 Pardubice

Generální projektant: <b>APOLO CZ s.r.o.</b> , Tyršova 155, 572 01 Polička			<div></div> <div><b>APOLO CZ s.r.o.</b> Tyršova 155, 572 01 Polička + 420 461 722 204 apoloc@apolocz.cz www.apolocz.cz</div>	Autorizační razítko:	
Autor návrhu: -				<div></div>	
HIP: Ing. Karel Marek					
Projektant: Ing. Karel Marek					
Zodp. projektant: Ing. Vladimíra Stodolová					
Kraj: Pardubický	Formát	Číslo zakázky: P3616			
Stav. úřad: Litomyšl	Revize: 00	Datum: 12/2016			
Stupeň PD: <b>DOKUMENTACE PRO SPOLEČNÉ ÚZEMNÍ ROZHODNUTÍ A STAVEBNÍ POVOLENÍ</b>					
Objekt: <b>D1-01 - HALA</b>			Označení přílohy:		Číslo paré:
Část: <b>D1-01-3 POŽÁRNĚ BEZPEČNOSTNÍ ŘEŠENÍ</b>			<b>D1-01-3.03</b>		
Obsah přílohy: <b>PŮDORYS 1.NP - PBŘ</b>			Měřítko: <b>1:100</b>		

LEGENDA

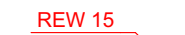-  POŽÁRNĚ DĚLÍCÍ KONSTRUKCE
-  **N 1.01 I. SPB** OZNAČENÍ POŽÁRNÍHO ÚSEKU A STUPEŇ POŽÁRNÍ BEZPEČNOSTI
-  **REW 15** POŽADAVKY NA KONSTRUKCE
-  **PHP-x** PŘENOSNÝ HASÍCÍ PŘÍSTROJ  
- PHP-1 - PRÁŠKOVÝ, HASEBNÍ SCHOPNOST min. 21 A / 113 B, UMÍSTĚNÍ VE VÝŠCE max. 1,5m  
- PHP-2 - PRÁŠKOVÝ, HASEBNÍ SCHOPNOST min. 34 A / 183 B, UMÍSTĚNÍ VE VÝŠCE max. 1,5m