



UZEMNĚNÍ

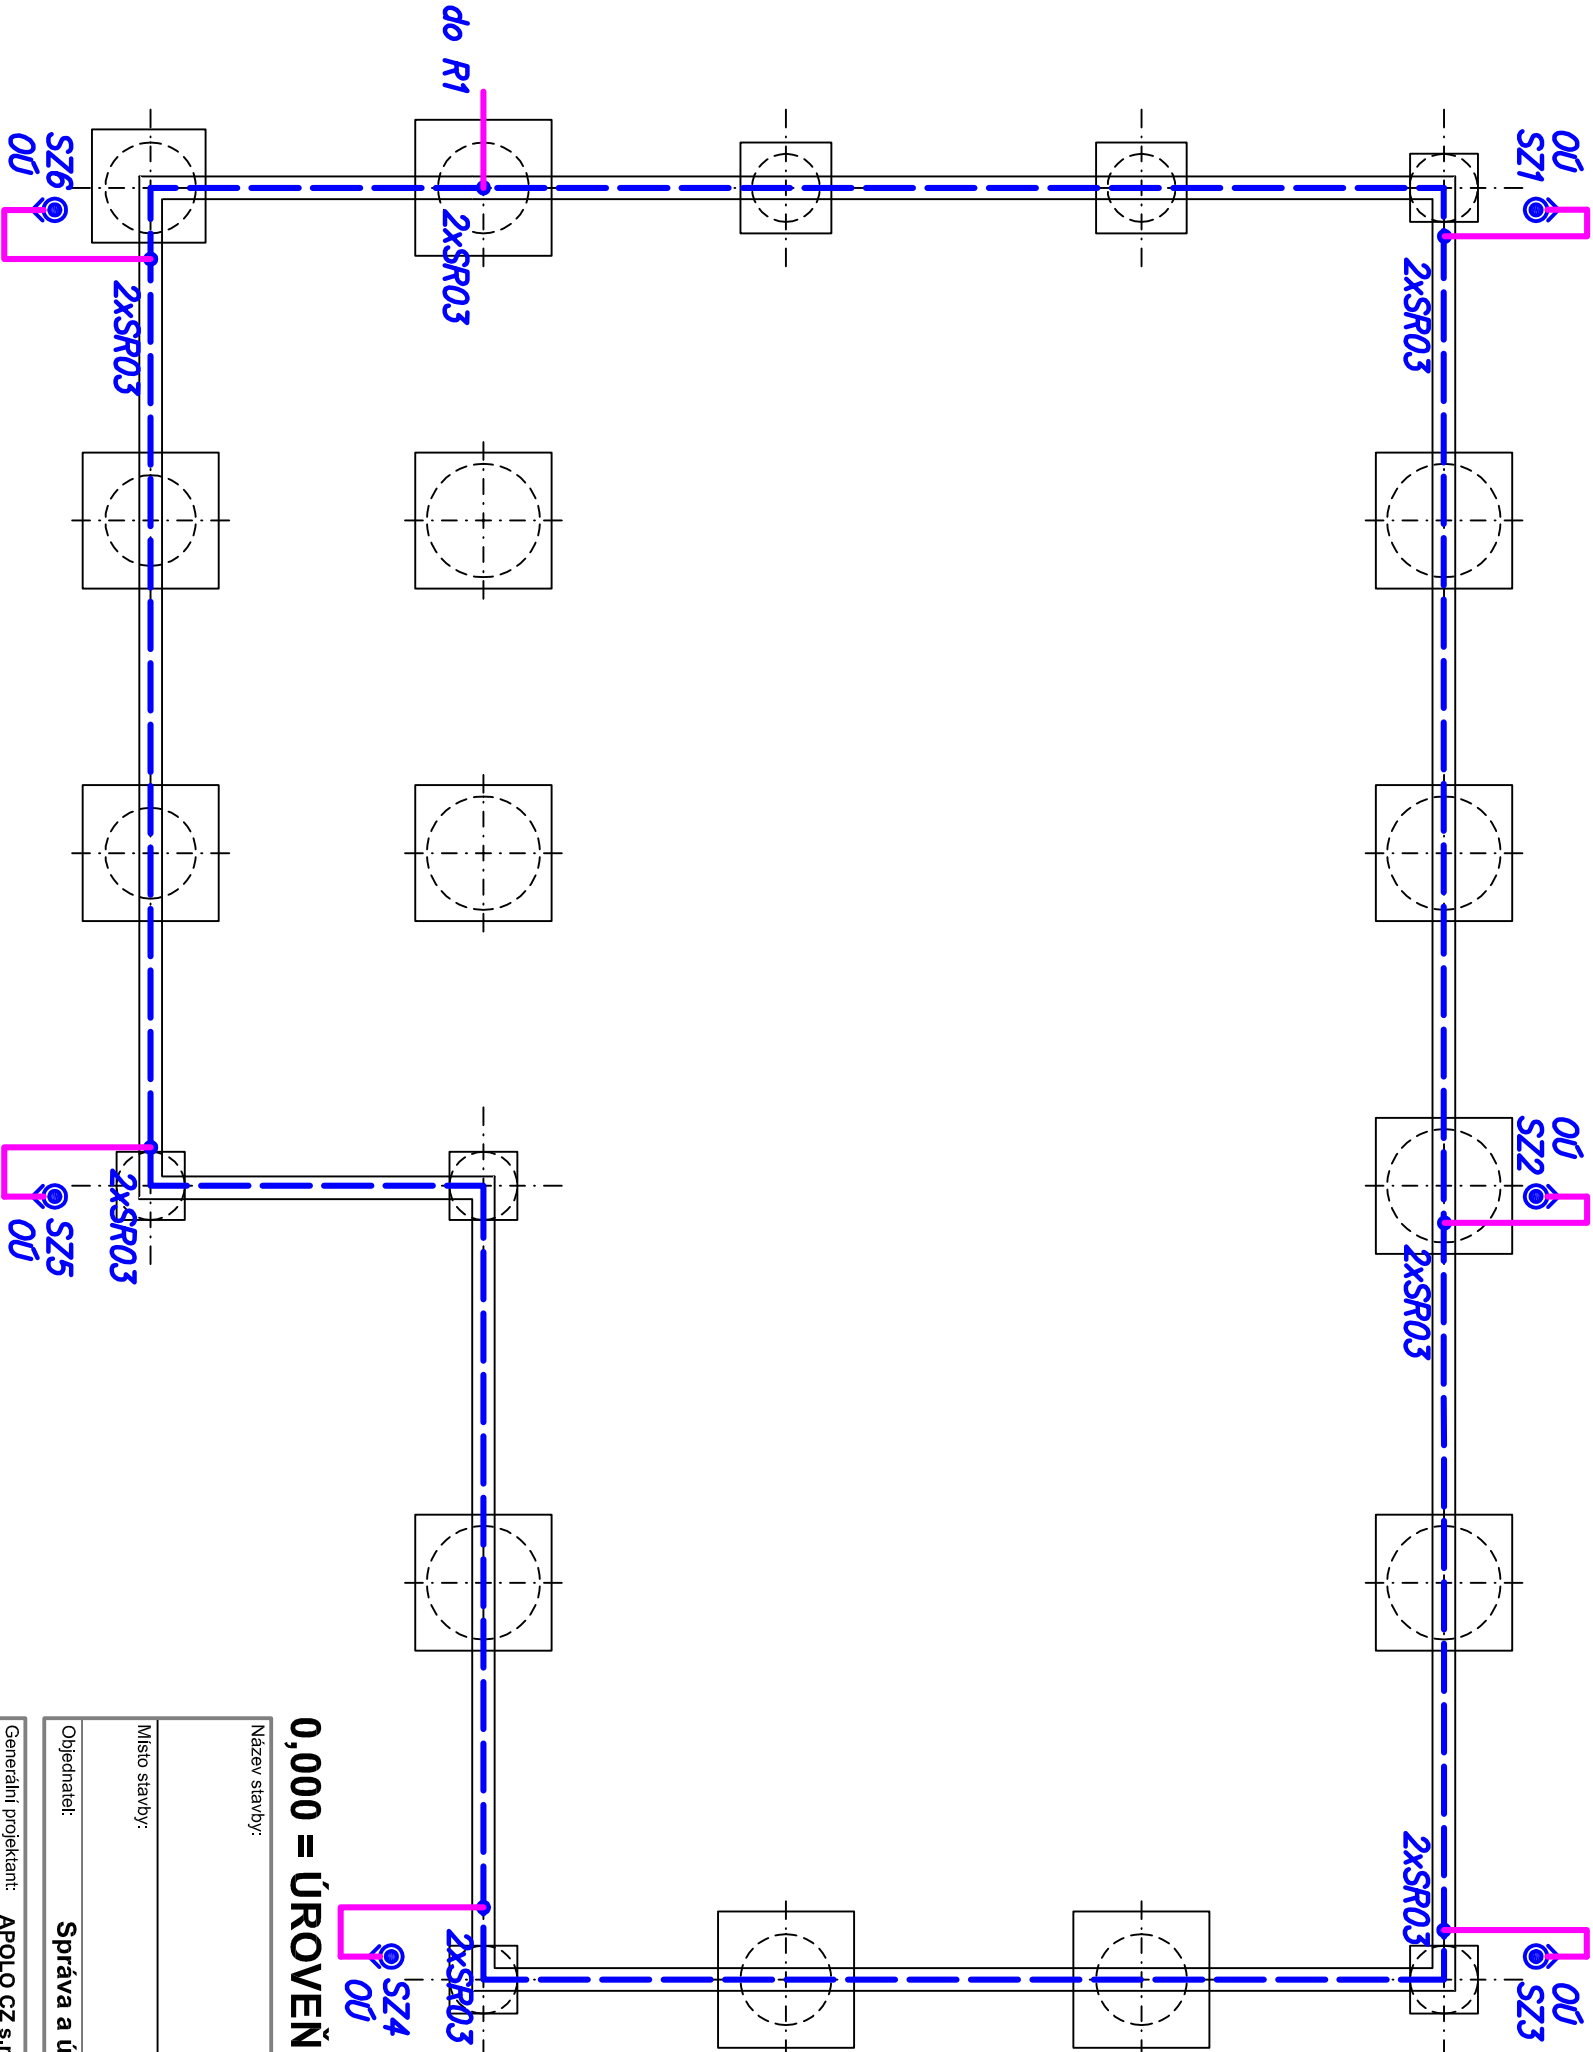

- LEGENDA POUŽITÝCH ZNAČEK:
- — — — — pásek FeZn 30x4mm
 - — — — — drát FeZn průměr 10mm
 - SR03 spojovací svorka pásek—drát
 - SK křížová svorka
 - SZ 1–6 zkušební svorka
 - SZ 1–6 ochranný úhelník vč.držáků (na hmoždinky)
 - SZ 1–6 uzemnění – pásek FeZn 30x4mm uložen na dno výkopu pro základy objektu (spoje v zemi opatřeny dvojnásobným protikorozním nátěrem)

0,000 = ÚROVEŇ ČISTÉ PODLAHY 1.NP=338,80 m.n.m. BpV

Název stavby:		HALA NA SÚL LITOMYŠL			
Místo stavby:		k.ú. Litomyšl, areál SÚS Litomyšl, p.č. 1900/3, p.č. 2361/1			
Objednatel:		Správa a údržba silnic Pardubického kraje, Doubravice 98, 533 33 Pardubice			
Generální projektant:		APOLO CZ s.r.o., Tyršova 155, 572 01 Polička		<div>Autorizační razítko:</div>	
Autor návrhu:		-			
HIP:		Ing. Karel Marek			
Projektant:		Ing.Petr Hasenöhrl			
Zodp. projektant:		Ing.Petr Hasenöhrl			
Kraj:		Pardubický	Formát	A4	<div><div>APOLLO CZ s.r.o. Tyršova 155, 572 01 Polička + 420 461 722 204 apollo@apollocz.cz www.apollocz.cz</div></div>
Stav. úřad:		Litomyšl	Revize:	00	
Datum		12/2016			
Stupeň PD:		DOKUMENTACE PRO SPOLEČNÉ ÚZEMNÍ ROZHODNUTÍ A STAVEBNÍ POVOLENÍ			
Objekt:		D1-01 HALA			
Část:		D1-01-5 ZAŘÍZENÍ SILNOPROUDÉ ELEKTROTECHNIKY			
Obsah přílohy:		UZEMNĚNÍ		Měřtko: 1:100	
Číslo paré:		O			