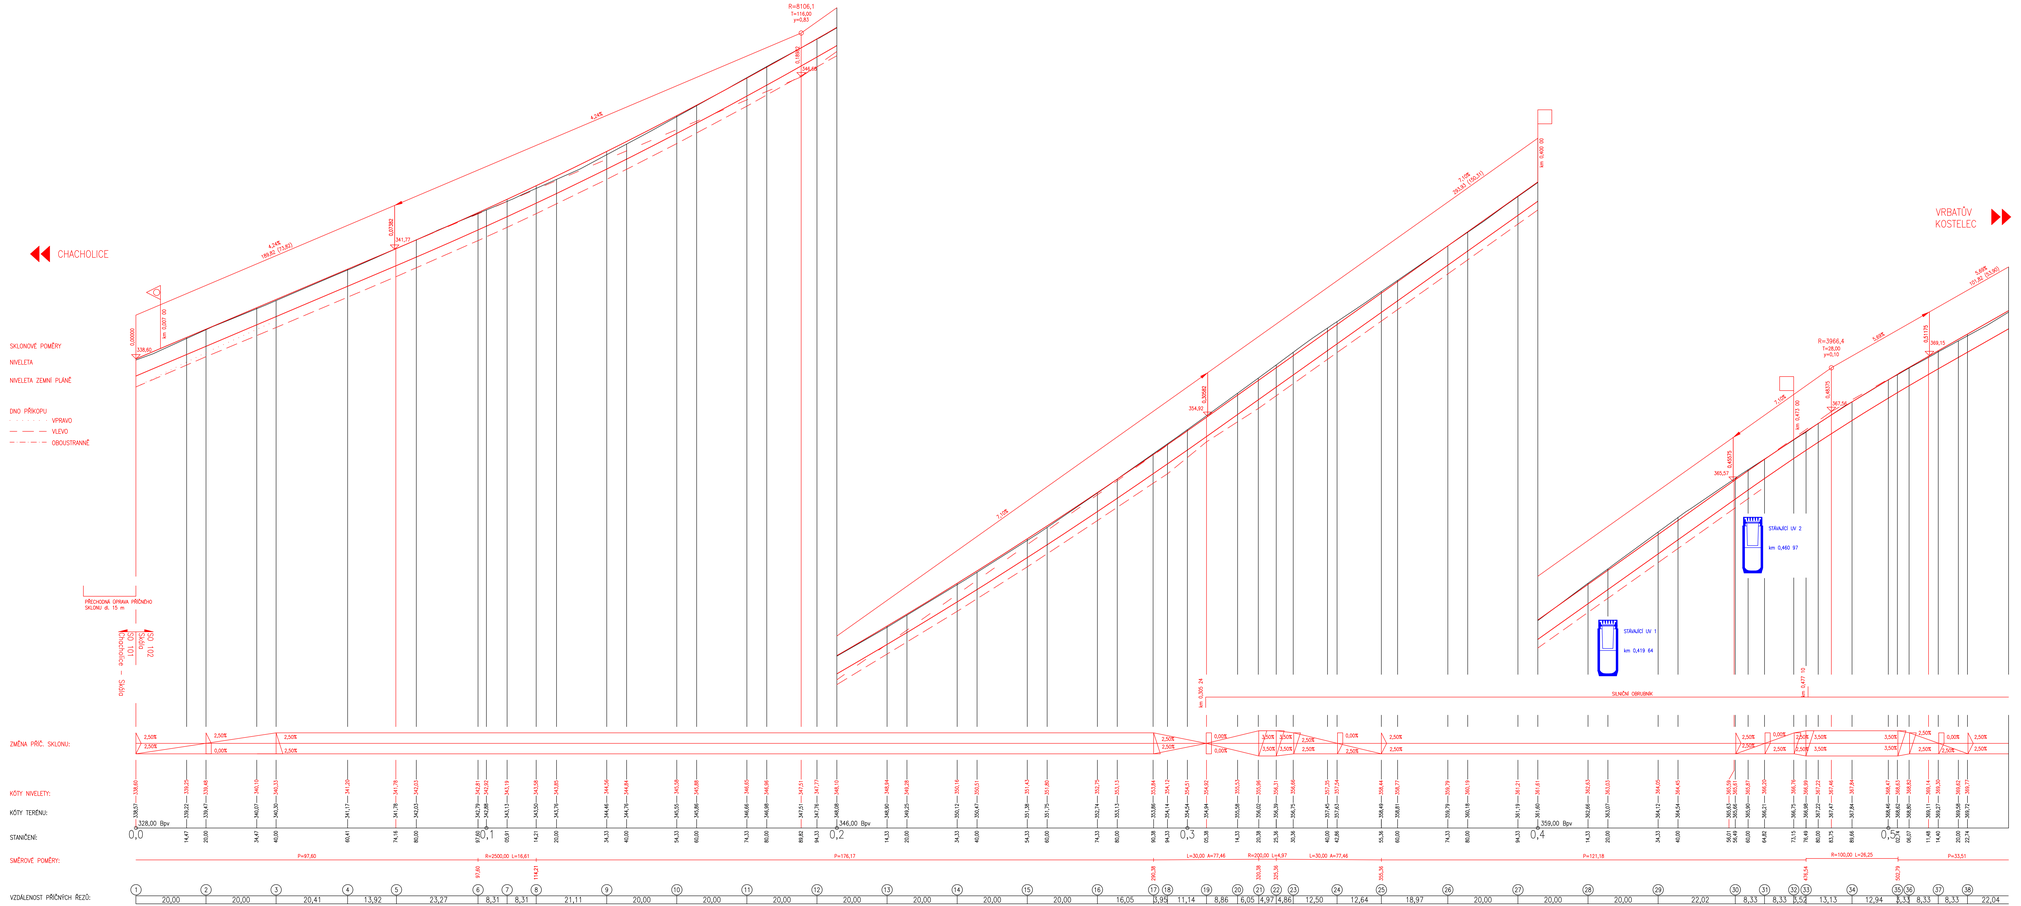
CHACHOLICE
VRBATŮV KOSTELEC
SKLONOVÉ POMĚRY
NIVELETA
NIVELETA ZEMNÍ PLANÉ
DNO PŘÍKOPU
VPRAVO
VLEVO
OBOUSTRANNÉ
PŘECHODNÁ ORNIMA PŘÍČNÉHO SKLONU dl. 15 m
SILNIČNÍ OBRUBNÍK
STÁVAJÍCÍ LV 1
km 0,419 64
STÁVAJÍCÍ LV 2
km 0,460 97
ZMĚNA PŘÍČ. SKLONU:
KÓTY NIVELETY:
KÓTY TERÉNU:
STANIČENÍ:
SMĚROVÉ POMĚRY:
VZDÁLENOST PŘÍČNÝCH ŘEZŮ:
R=8106,1
T=116,00
r=0,83
R=3966,4
T=28,00
r=0,10
4,245
7,106
5,905
0,00000
0,00000
0,00000