PŮDORYS
1 : 100

POLE 1. POLE 2.

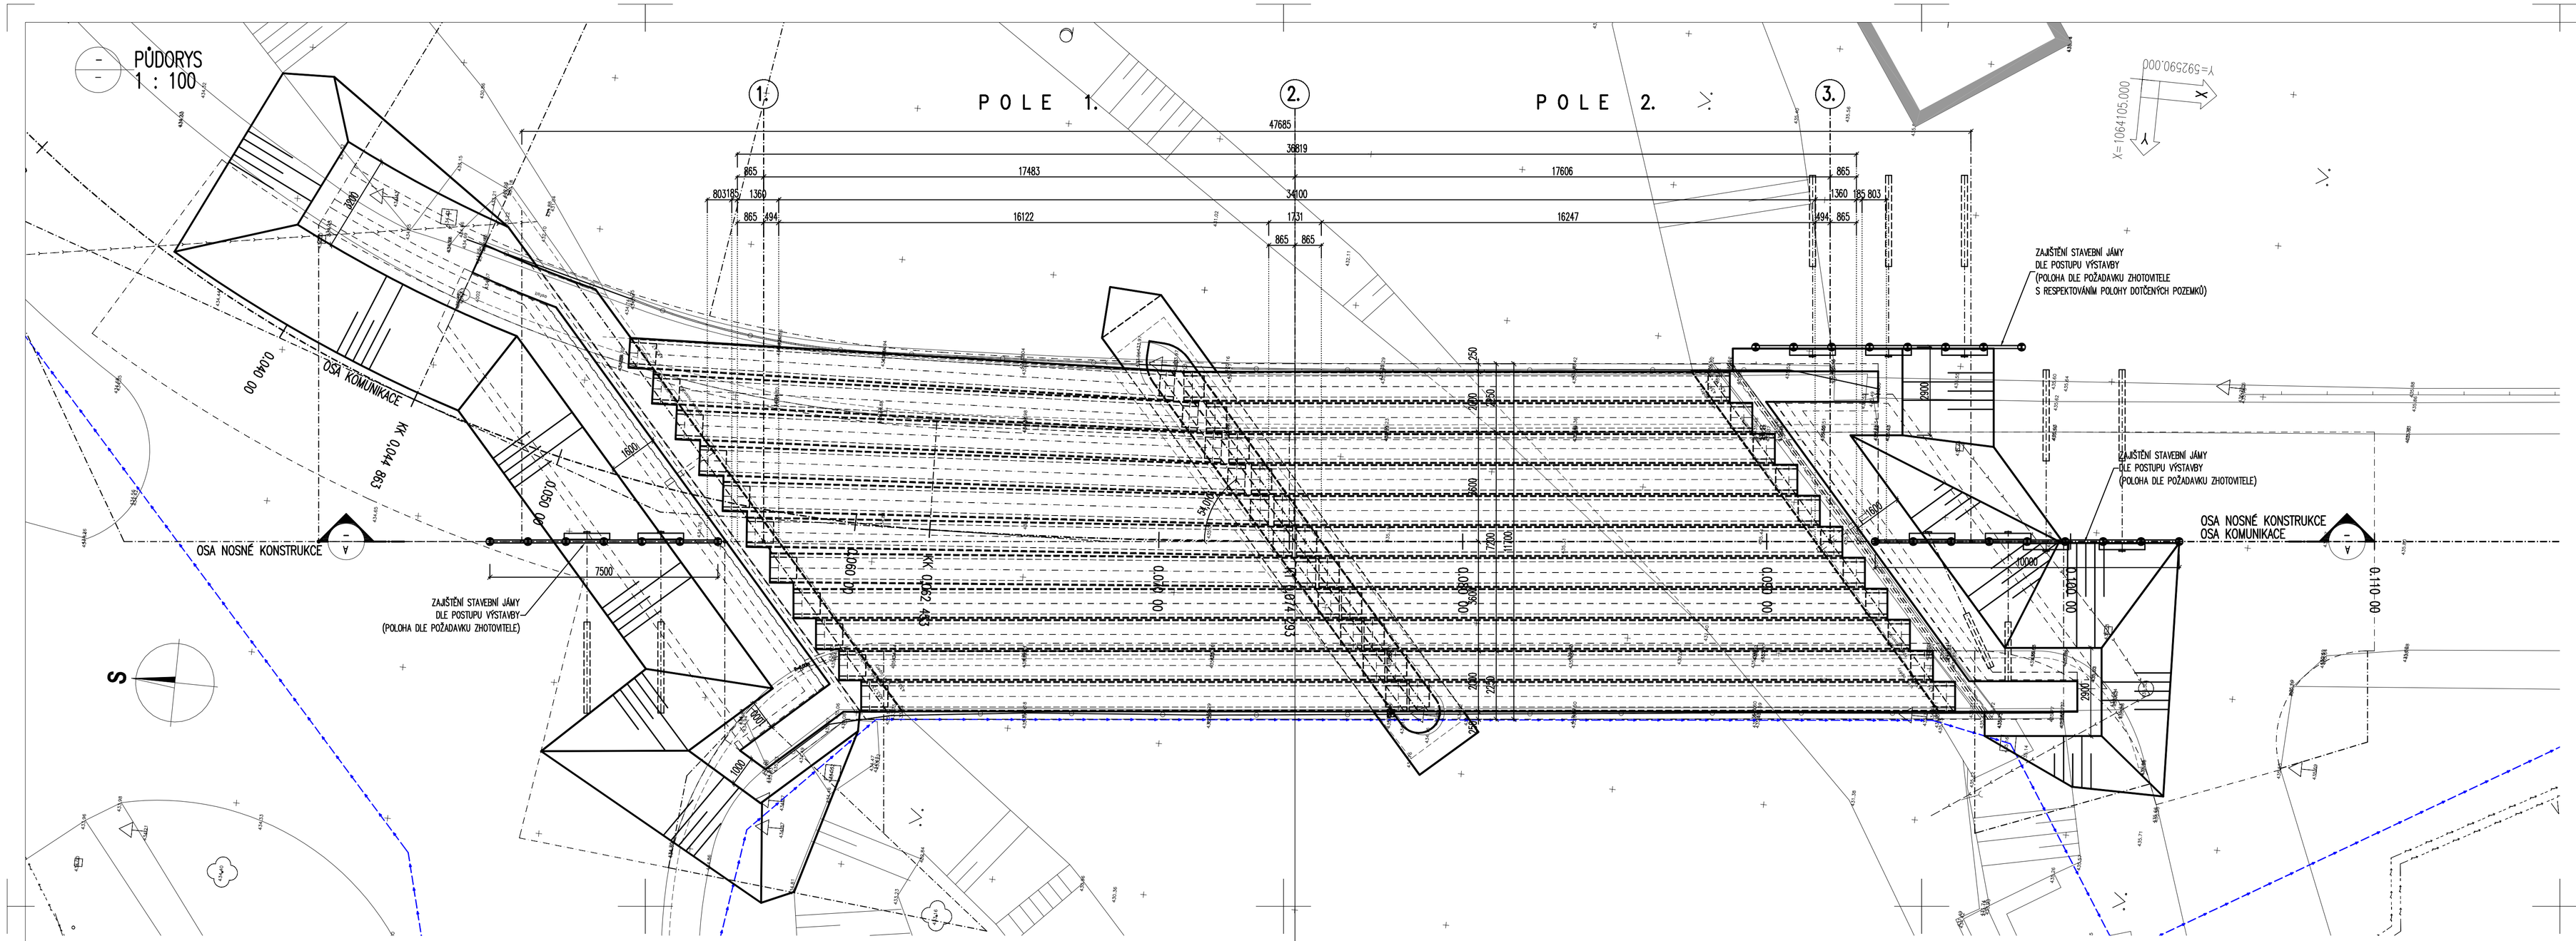

PODÉLNÝ ŘEZ
1 : 100

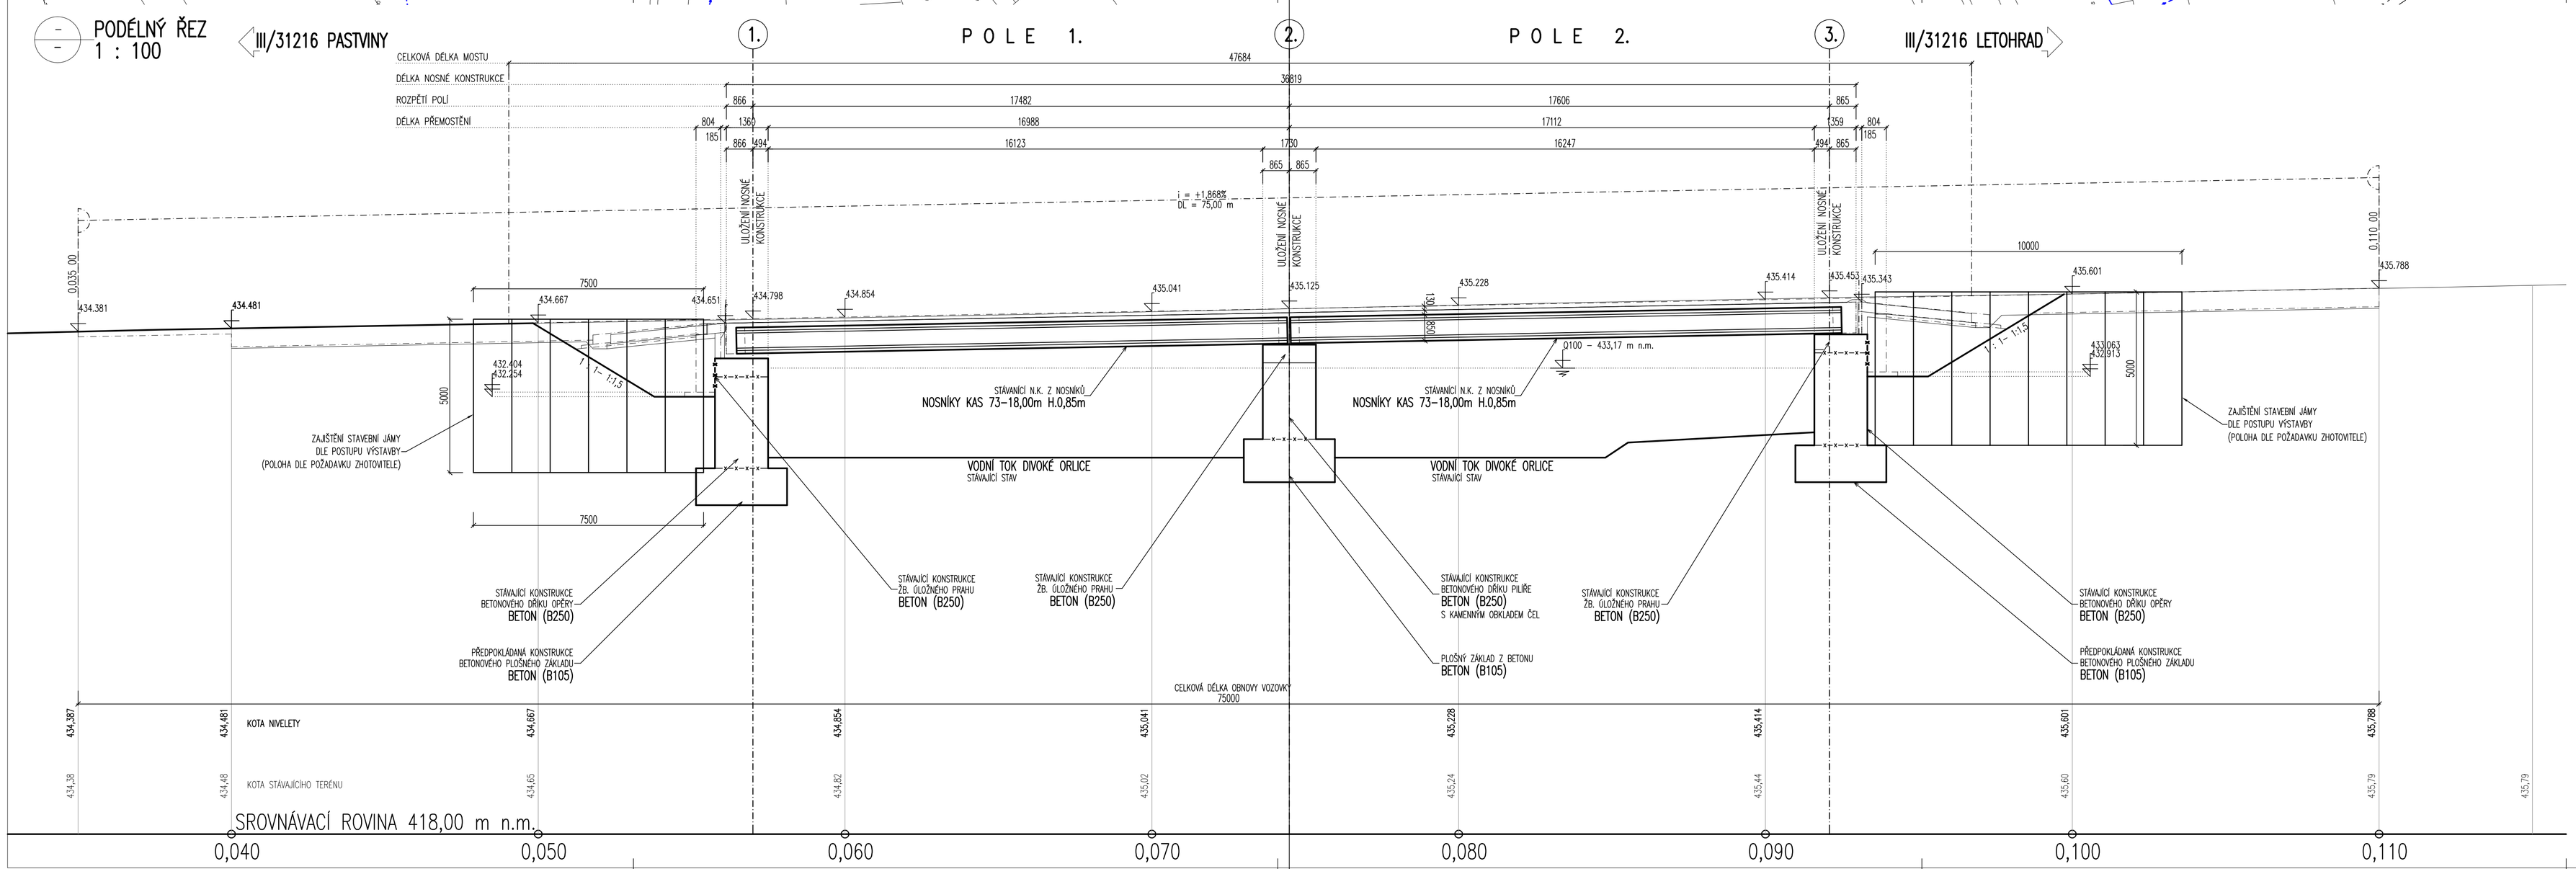

PŘESNOST VYTYČENÍ A PŘÍPUSTNÉ ODCHYLKY JSOU DÁNY:

ČSN 73 04 22
ČSN 01 34 19
TKP KAPITOLA 1, PŘÍLOHA č.9
TKP KAPITOLA 16, 18. A DALŠÍ SOUVISEJÍCÍ.

TŘÍDY PŘESNOSTI:

KONSTRUKČNÍ ČÁST MOSTU:
- ZEMNÍ PRÁCE
- ZÁKLADY, KROMĚ PILOT A PODZEMNÍCH STĚN
- ČÁSTI ZÁKLADŮ NA KTERÉ NAVAZUJÍ PODPĚRY
- OPĚRY MIMO ÚLOŽNÝCH PRAHŮ, PILOTY KONSTRUKCE PRO ODVOD SRÁŽKOVÉ VODY

TŘÍDA PŘESNOSTI:
NENÍ POŽADOVÁNA
TŘÍDA 12
TŘÍDA 11
TŘÍDA 11

TOLERANCE ROVINNOSTI:

VZTAŽNÁ DÉLKA (m)	2	4	8	10
TOLERANCE V mm (OBECNÁ HODNOTA)	10	15	20	25

MEZNÍ ODCHYLKY SVISLÝCH PLOCH:

VÝŠKA	H
MEZNÍ ODCHYLKA (mm) VIDITELNÝCH PLOCH A HRAN OBECNĚ	H/300
MEZNÍ ODCHYLKA (mm) NEVIDITELNÝCH PLOCH A HRAN	H/200

PŘÍPUSTNÉ ODCHYLKY:

ZÁKLADY – TKP – KAPITOLA 18.:
- POLOHA ZÁKLADOVÉ PATKY V PŮDORYSU ± 25mm
- POLOHA ZÁKLADU VE SVISLÉM SMĚRU ±20mm

OPĚRY
- VYCHÝLENÍ PILÍŘE V NĚKTERÉ ROVINĚ MAX. Z H/300 NEBO 15mm
- ODCHYLKA MEZI OSAMI PILÍŘŮ A OPĚR MAX. Z T/30 NEBO 15mm
- ZAMĚŘENÍ PILÍŘE MAX. Z H/300 NEBO 15mm
- POLOHA SLOUPU V PŮDORYSE ±25mm
- POLOHA OPĚRY V PŮDORYSE ±25mm
- VOLNÝ PROSTOR MEZI PILÍŘI A OPĚRAMI MAX. Z ±25mm A L/600
- VÝŠKOVÁ ODCHYLKA ±20mm

NÁVRH MOSTU: SO 201 – MOST EV.Č. 31216–1

NÁVRHOVÁ NORMA: ČSN 73 6201

NAVRŽENÉ BETONY: SO 201 – MOST EV.Č. 31216–1

KONSTRUKČNÍ BETONY DLE TKP 18:
PODKLADNÍ BETON: C 8/10–X0

MĚŘÍTKO:
1 : 100
m 1,0 2,0 3,0 4,0 5,0

SO 201
DSP+PDPS

SOUŘADNICOVÝ SYSTÉM:	S–JTSK		
VÝŠKOVÝ SYSTÉM:	BpV		
KRESLIL:	ING. JAN BURSA		
ZPRACOVAL:	ING. JAN BURSA		
TECHNICKÁ KONTROLA:	ING. MARTIN ROUŠAR		
ZODPOVĚDNÝ PROJEKTANT:	ING. JAN BURSA		
HLAVNÍ PROJEKTANT:	ING. JAN BURSA		
KRAJ: PARDUBICKÝ	OKRES: ÚSTÍ NAD ORLICÍ	OBEC: NEKOŘ	
INVESTOR: PARDUBICKÝ KRAJ, KOMENSKÉHO NÁMĚSTÍ 125, 532 11 PARDUBICE			

MDS PROJEKT
FÖRSTEROVA Č.P. 175, 566 01 VYSOKÉ MÝTO
EMAIL: MDSMYTO@PROJEKT.CZ

STUPEŇ:	DSP+PDPS
ZAK. ČÍSLO:	1751–18–3
ARCHIVNÍ ČÍSLO:	1751
DATUM:	05/2018
FORMÁT:	10xA4
MĚŘÍTKO:	1 : 100
ČÍSLO SOUPRAVY:	ČÍSLO PŘÍLOHY: C.2.6.

AKCE: REKONSTRUKCE MOSTU EV.Č. 31216–1 NEKOŘ
OBJEKT: C.1. SO 201 – MOST EV.Č. 31216–1
OBSAH: VÝKOPOVÉ SCHEMA