




— VÝZTUŽ OPRAVY OPĚR  
1 : 20

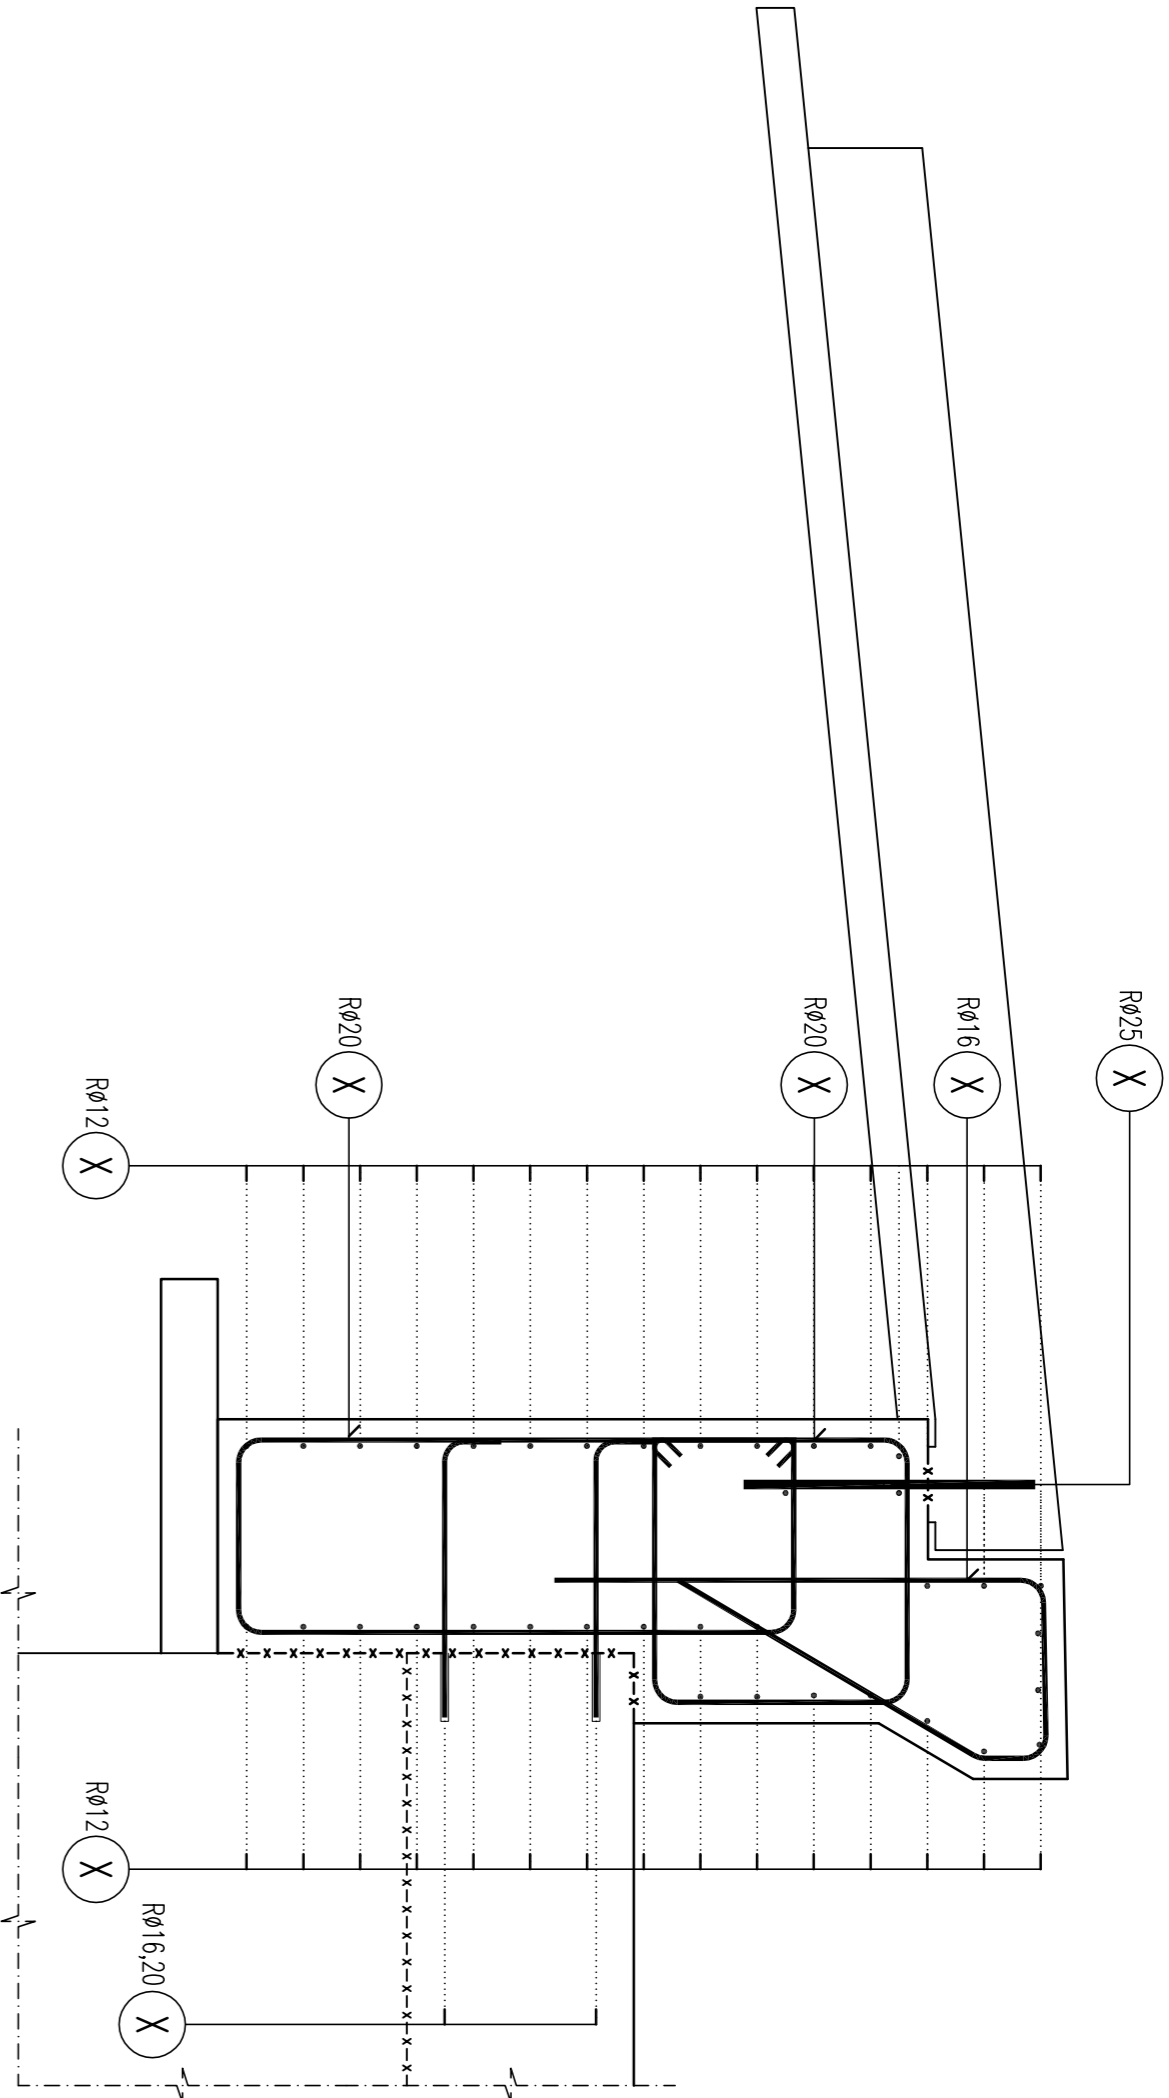


— VÝZTUŽ KOTVENÉ PŘEBETONÁVKY OPĚR A KŘÍDEL  
1 : 20

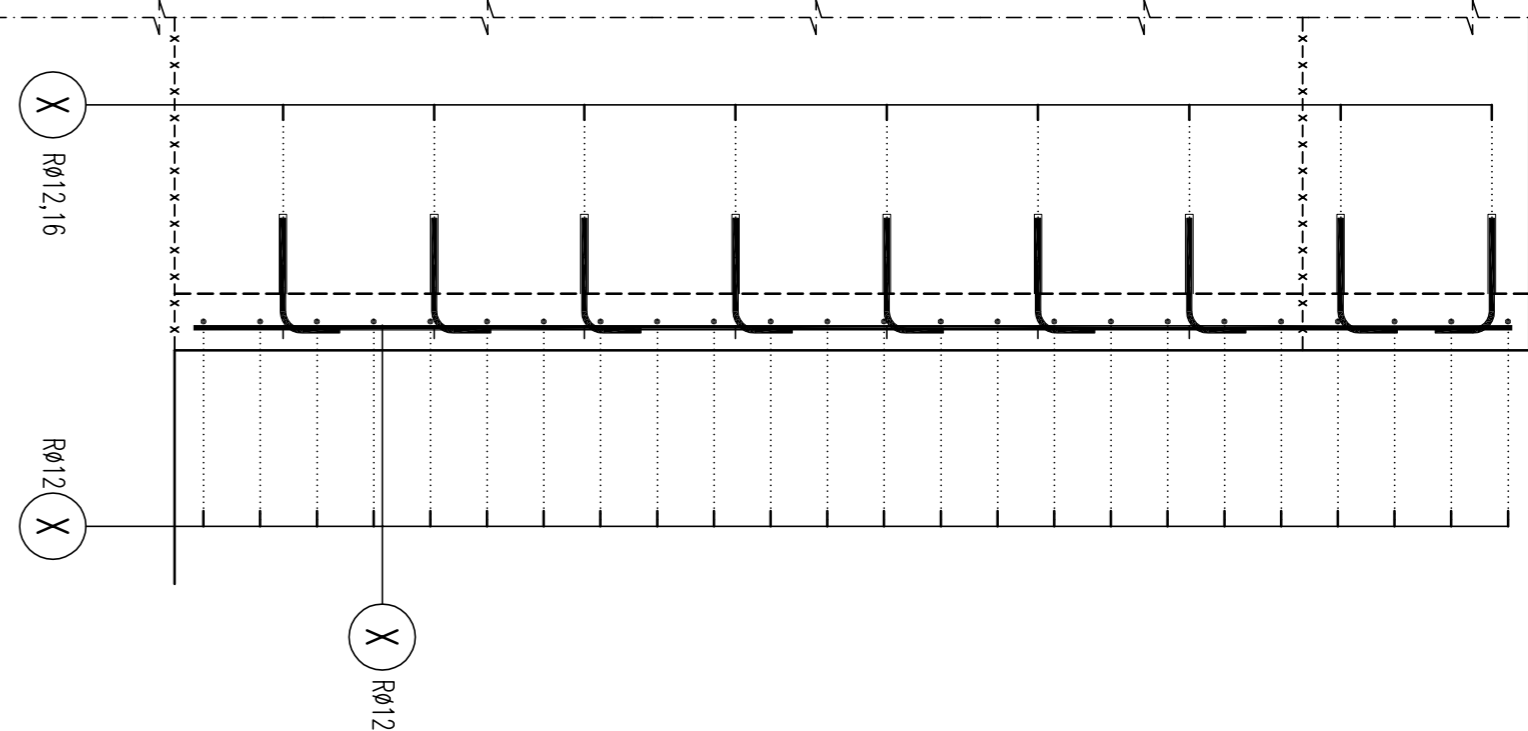


— VÝZTUŽ PŘECHODOVÉ DESKY  
1 : 20

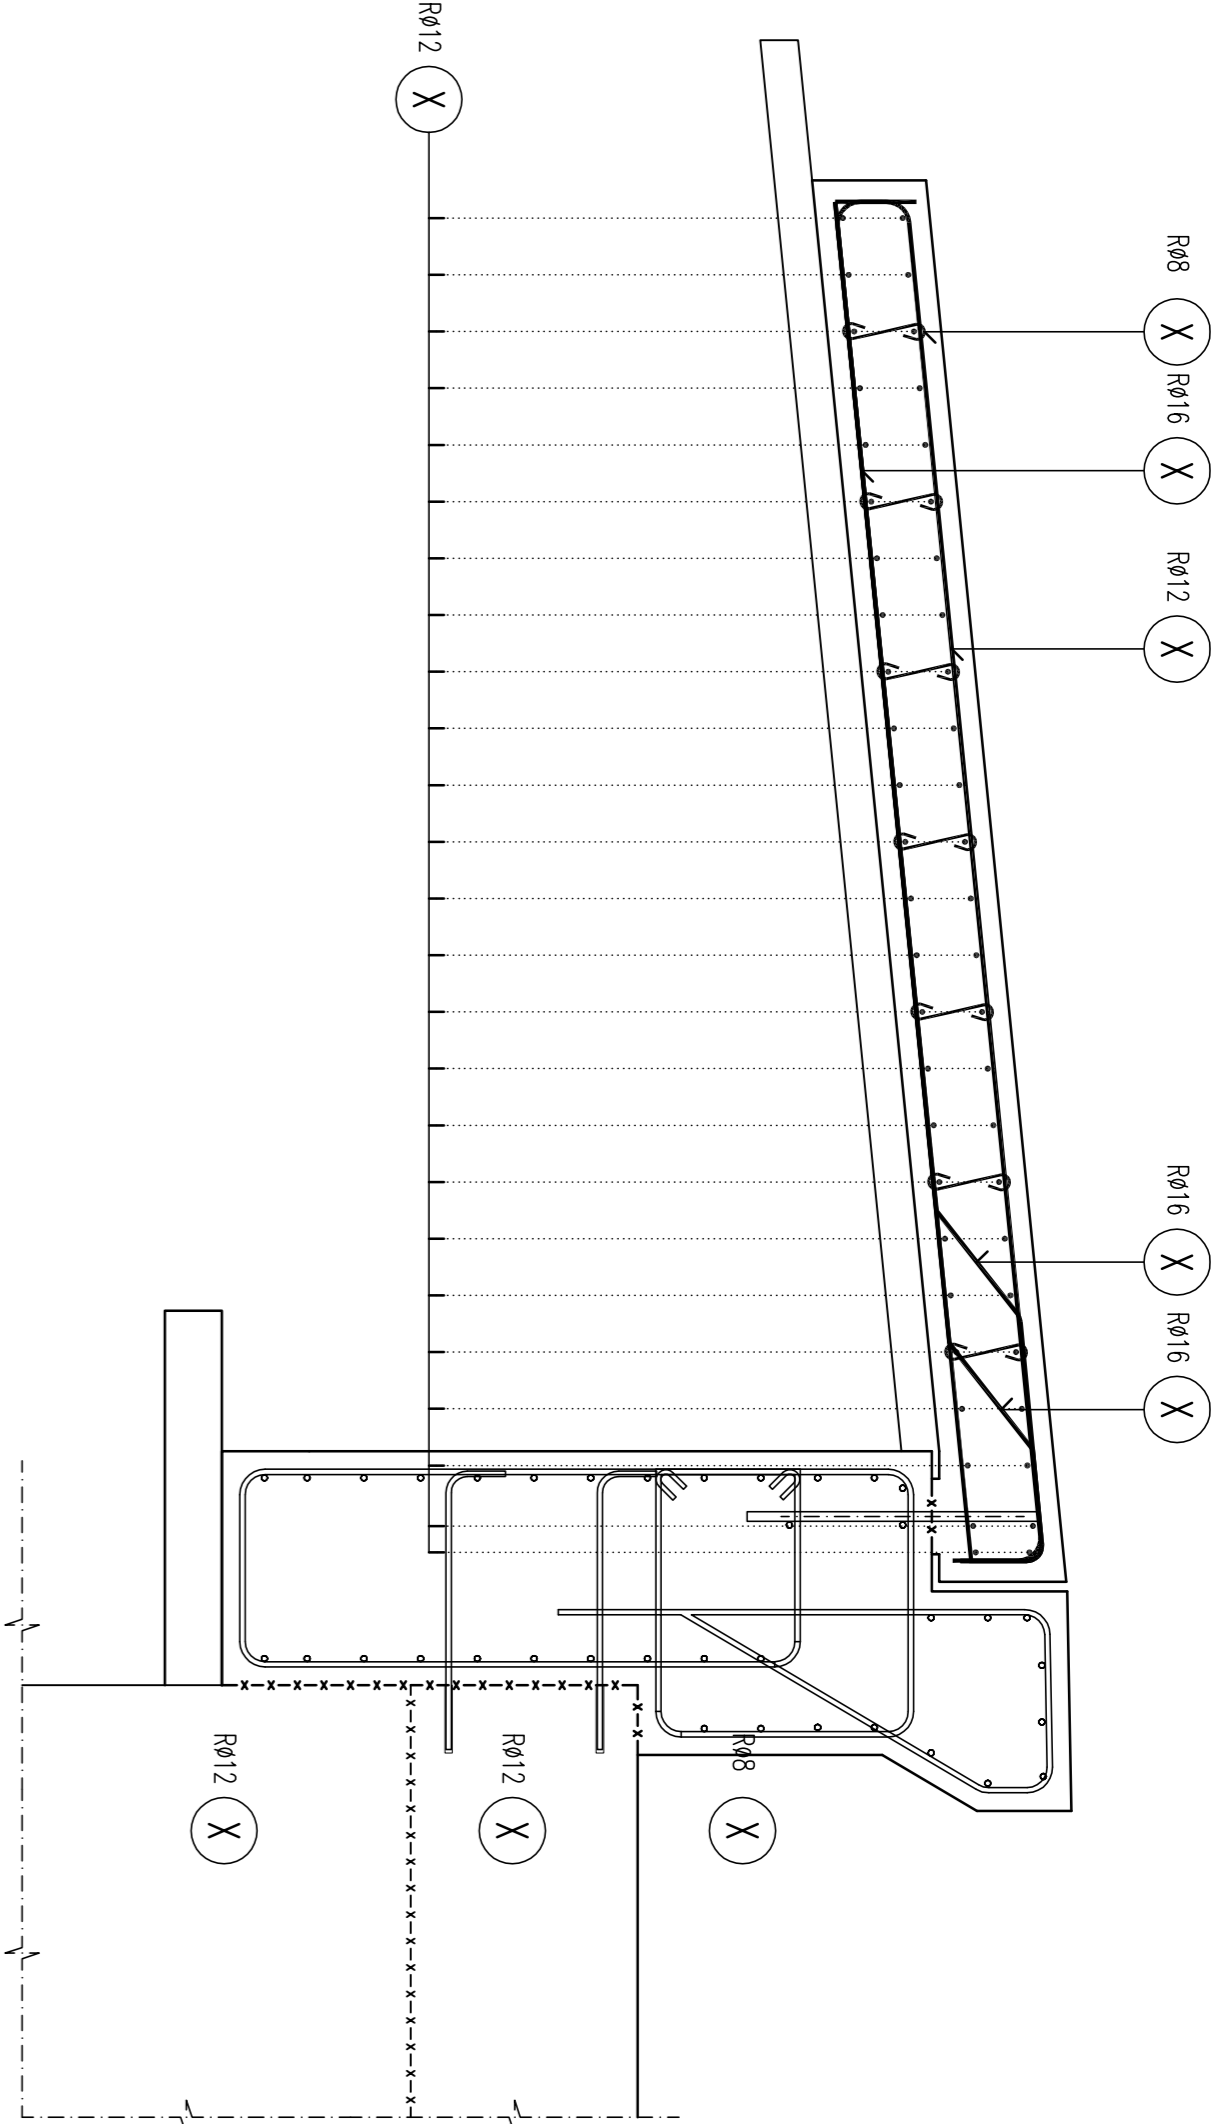


— VÝZTUŽ OPRAVY KŘÍDEL  
1 : 20

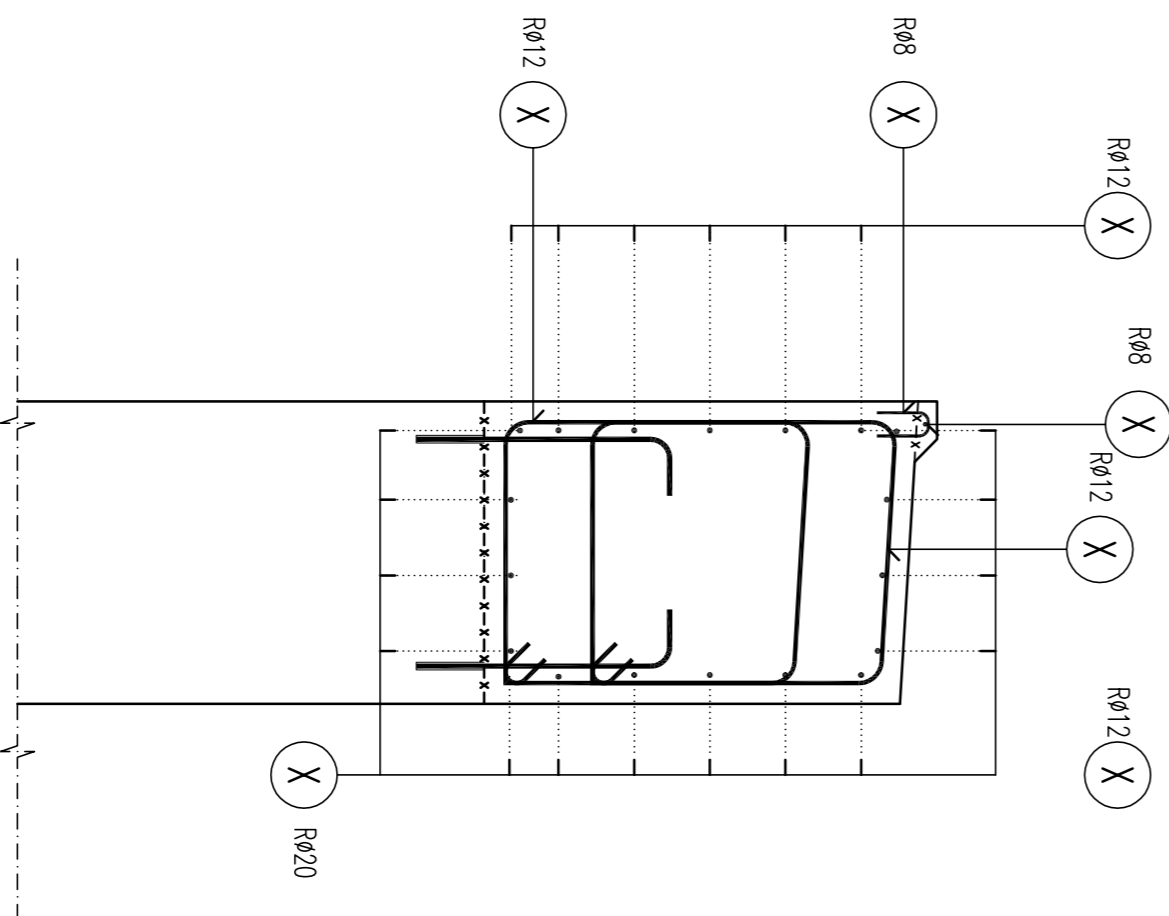

A — VÝZTUŽ CHODNIKU NA MOSTĚ  
1 : 20

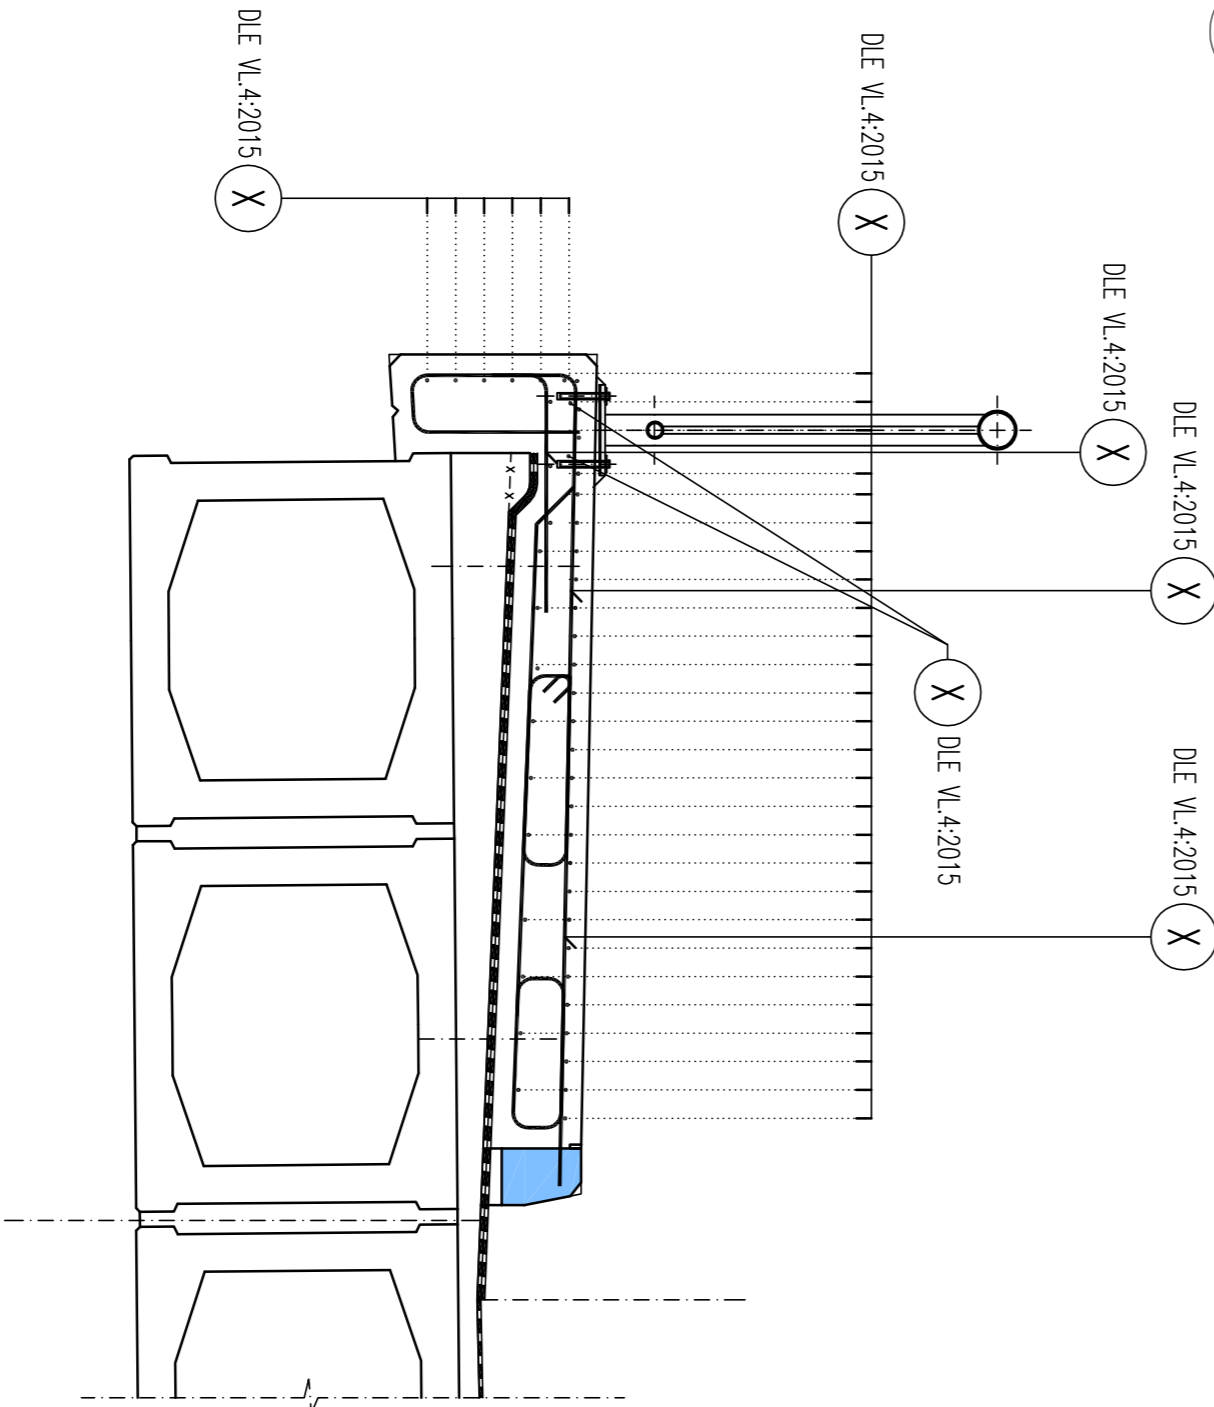

MĚŘÍTKO:

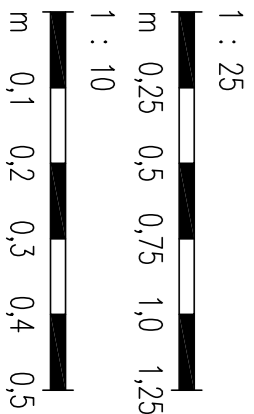

SOUBORNÝ SYSTÉM		S-JTSK
VÝŠKOVÝ SYSTÉM	BYJ	
KRESLE:	ING. JAN BURSÁ	
ZPRACOVNÁ:	ING. JAN BURSÁ	
TECHNICKÁ KONTROLA:	ING. MARTIN ROUDÁK	
ZODPOVĚDNÝ PROJEKTANT:	ING. JAN BURSÁ	
HLAVNÍ PROJEKTANT:	ING. JAN BURSÁ	
KRAJ. PROJEKTOVACÍ:	OVĚŘENÝ ÚST. NAD OPRAVU	
INVESTOR: PŘEDUPLOVSKÝ KRAJ, KOTVICKÝHO NÁMĚSTÍ 128, 502 11 PRAHA 10	OPĚR. NEKOR. V	
ACE:	STUPŇ:	DSP+PDPS
REKONSTRUKCE MOSTU EV.Č. 31216-1 NEKOR	ZAK.ČÍSLO:	1751-18-3
OBJEKT: C.1. SO 201 – MOST EV.Č. 31216-1	DATUM:	05/2018
OSAH:	FORMÁT:	B4/A4
	MĚŘÍTKO:	1 : 25, 1:10
	ČÍSLO SOUPRAVY:	ČÍSLO PRÁKOVY:
		C.2.11.

SO 201  
DSP+PDPS