

UPC Česká republika, a.s.
pracoviště Hradec Králové
Zasílací adresa: P.O. BOX 32, 500 06 Hradec Králové

T / F +420 495 538 749

MDS PROJEKT s.r.o.
Försterova 175
566 01 Vysoké Mýto



Váš dopis – fax značky / ze dne:

Naše značka: 7060

Vyřizuje: Jiří Kubal

/

Datum: 11/5/2008

Věc: Vyjádření o existenci podzemního vedení veřejné komunikační sítě a zařízení

k akci/stavbě: **rekonstr. mostu ev.č. 31216-1**

Místo stavby:

Účel žádosti/stupeň přípravy akce

Nekoř

územní a stavební řízení

Sdělujeme, že v oblasti vyznačené na přiložené dokumentaci se nenachází zařízení UPC Česká republika, a.s.


Nemáme námitek proti vydání rozhodnutí o umístění stavby, rozhodnutí o stavebním povolení. Souhlasíme s případným zjednodušeným územním řízením.

Toto vyjádření je platné pouze s výkresem situace označeným razítkem UPC Česká republika, a.s. a platí po dobu jednoho roku od dne vydání.

Příloha: plánek situace


Jiří Kubal
technik supervizor

e-mail: jiri.kubal@upc.cz

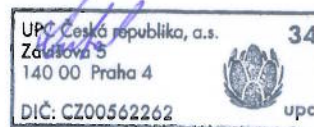

772

Rekonstrukce mostu ev. č. 33216-1 Nekor

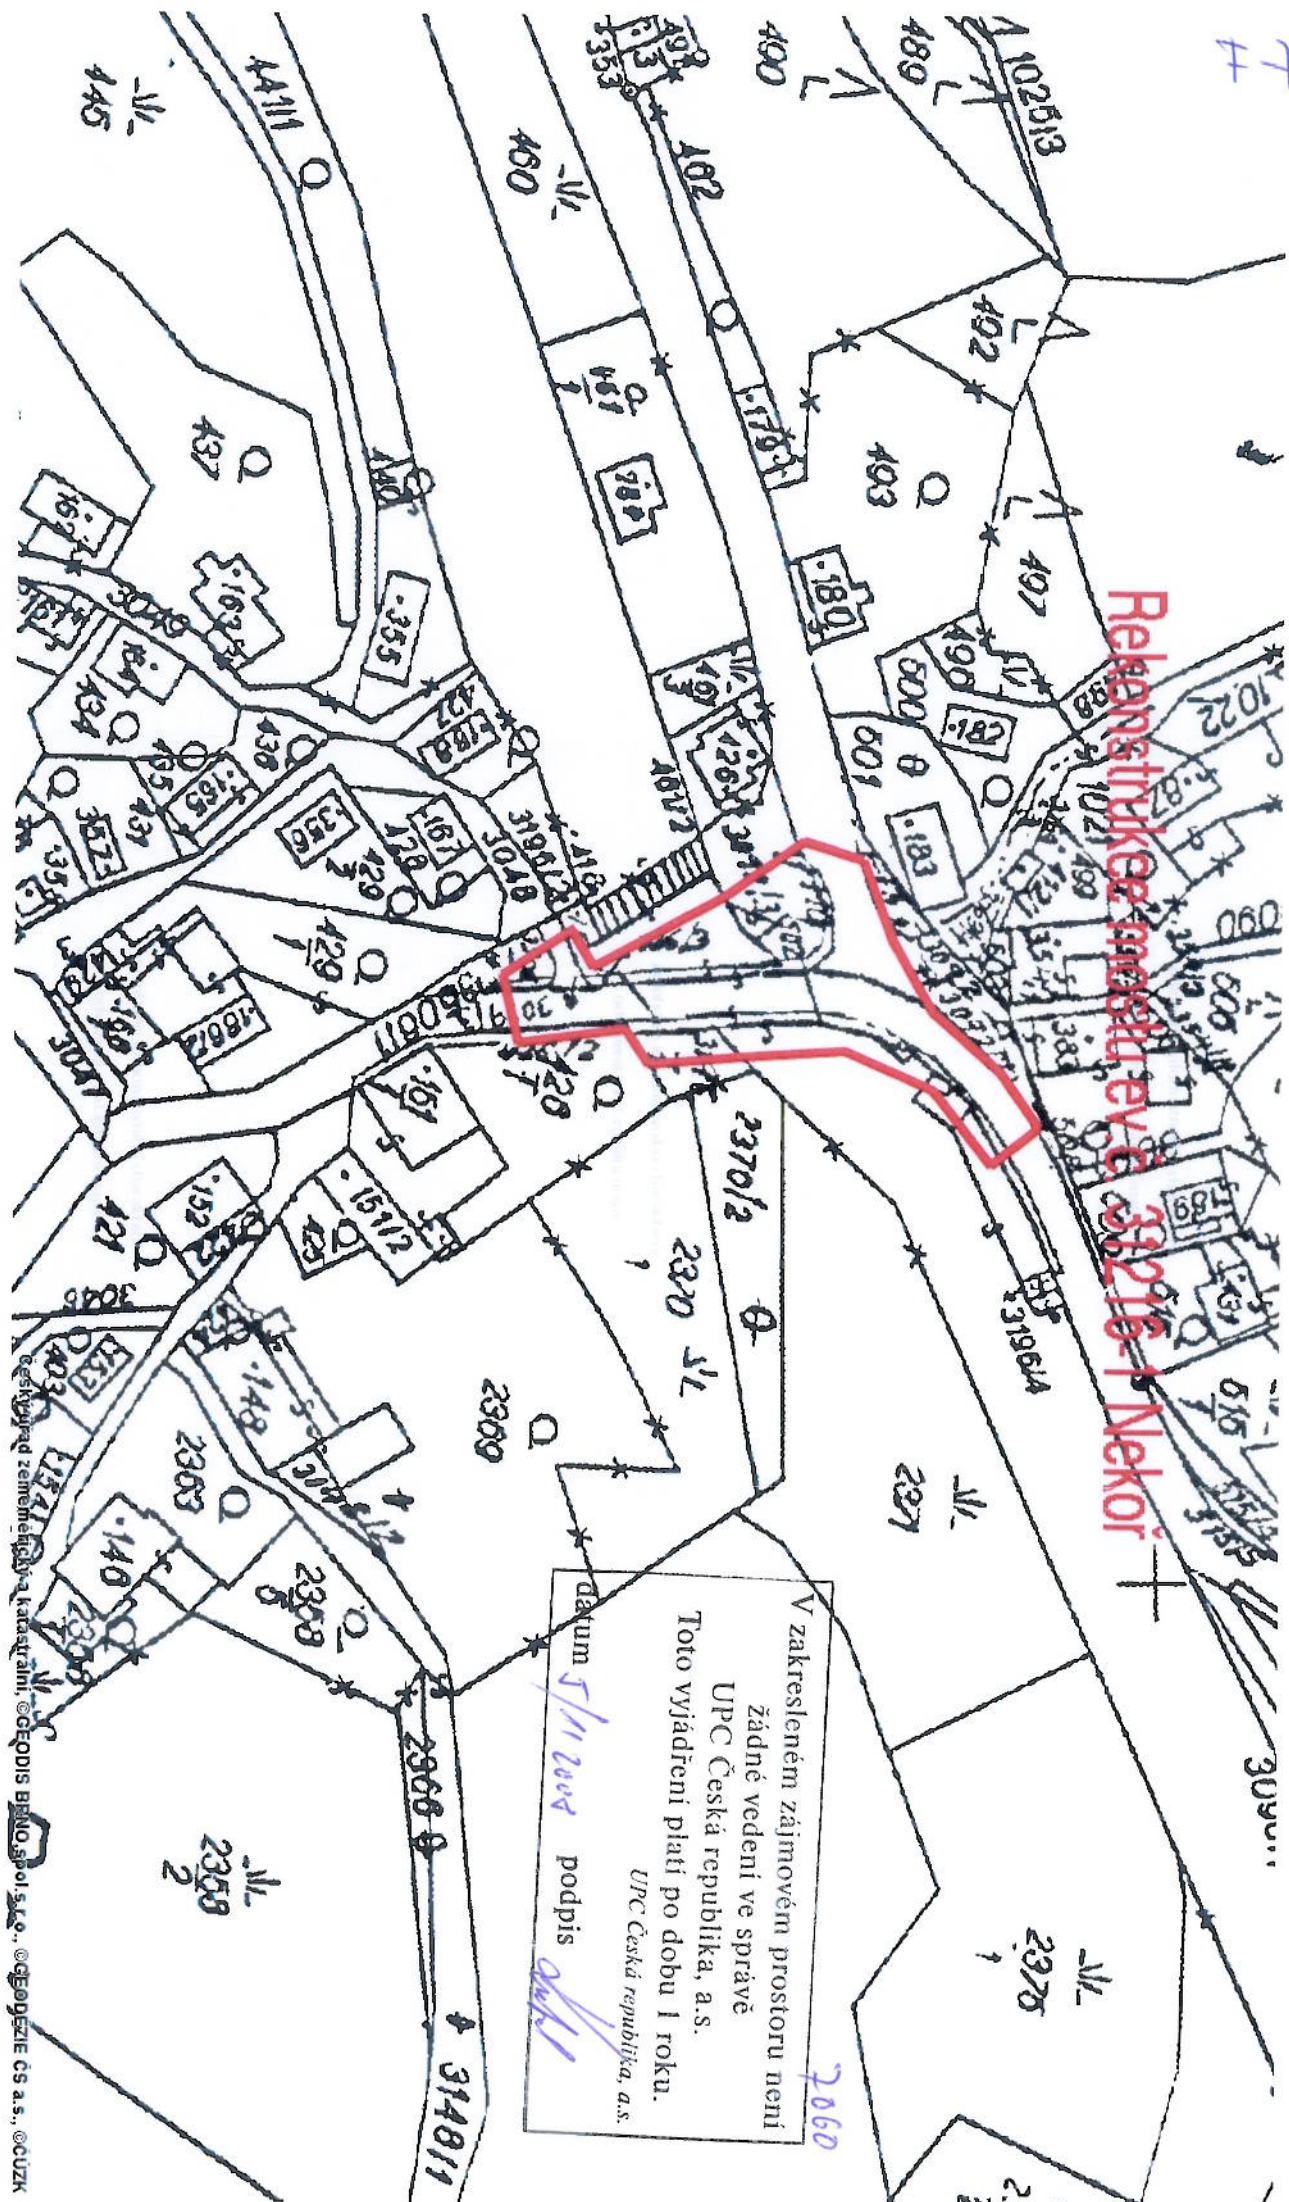

V zakresleném zájmovém prostoru není
žadné vedení ve správě
UPC Česká republika, a.s.
Toto vyjádření platí po dobu 1 roku.
UPC Česká republika, a.s.
datum 5/11/2008 podpis [signature]