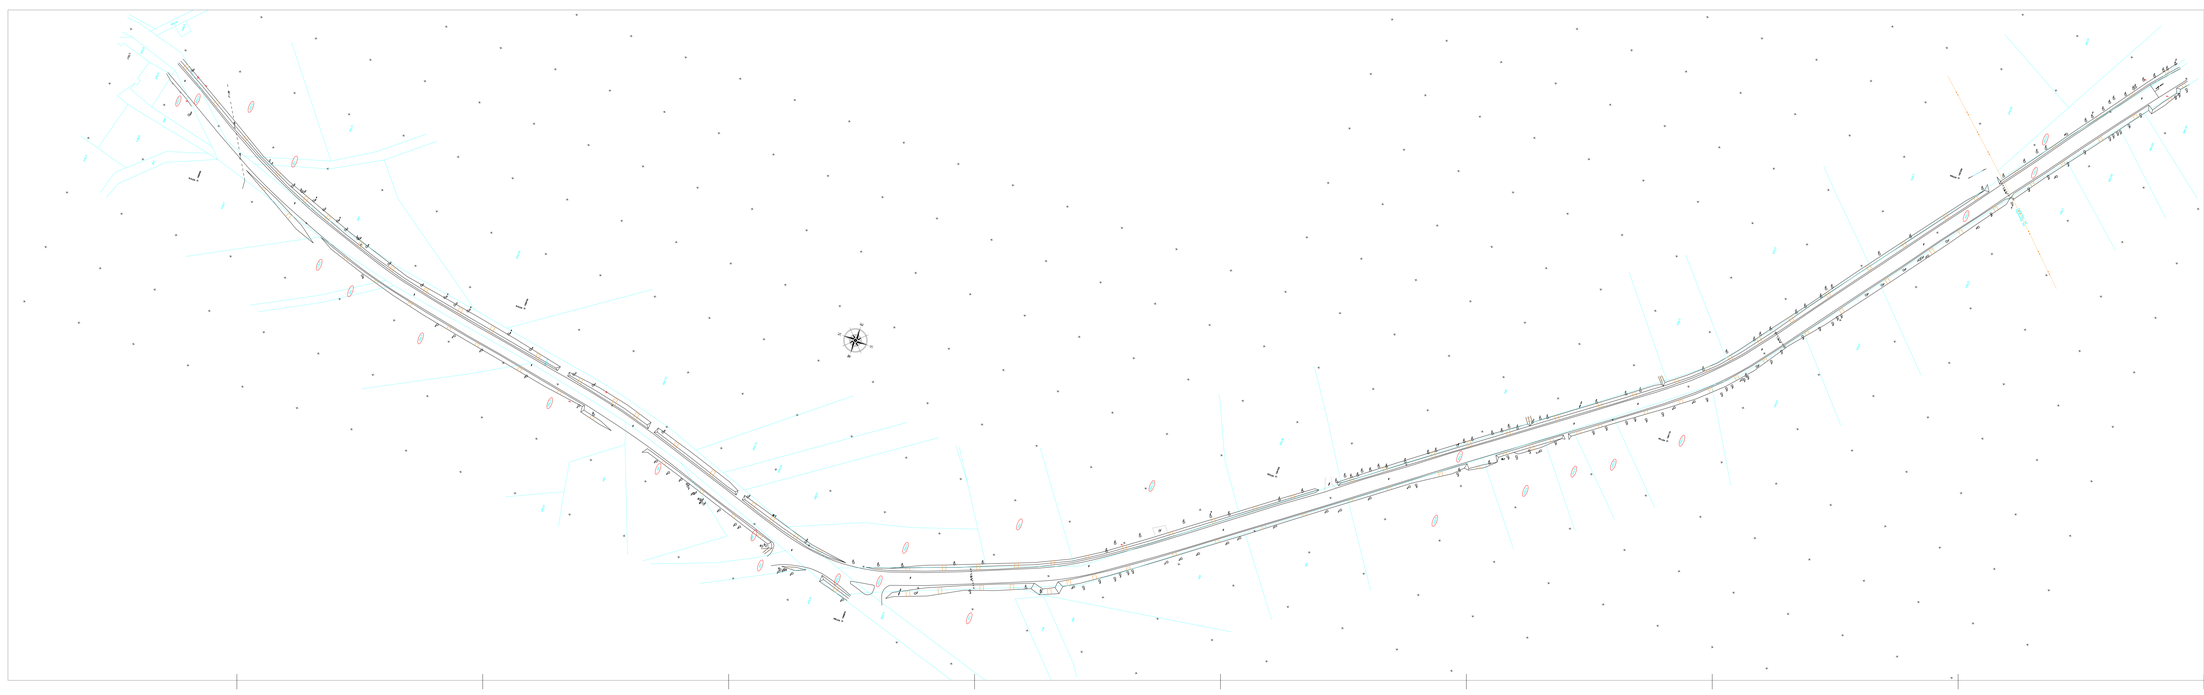

LEGENDA

hranice zastavěné	kanalizační šachta
hranice katastrální	revizní šachta
hranice pozemků	šachta silniční
spárkový pilíř	šachta dešťová
sloupový pilíř	šachta vodoměrná
stěnový pilíř	hydrant podzemní
plot zděný	hydrant nadzemní
plot drátěný	vpusť
svodidla	kiosek
živý plot	světelná signalizace
parkfield	stožár trakce
VN, vzdušné vedení	dopravní značky
NN, VT vzdušné vedení	světlo
NN, VT podzemní vedení	stožár
vodovodní navrtávk., přípoj	přípojková skříň
kanalizace gravitační, NTL, STL, VTL	telefonní budka
kanalizace tlaková, výtlak	sanitní uhelník
	plynoměr nadzemní, uzavěr.
kanalizační revizní šachta, kanalizační vpusť, kanalizační přípojka	stožárek VNK
	stožárek
silniční most, železniční most, lávka	sanitní tůň
silniční most, železniční most, lávka	vodní plocha
VN, 6 kV, 22 kV	vodoteč, tok, strouha, výpad
zemělá osadbení	zahrada
zděnost staveb	louka
hranice pozem. parcely dle KN	les
číslo pozem. parcely dle KN	křoví
číslo stavebí. parcely dle KN	strom, průměr kmene

MĚŘENÍ BYLO PROVEDENO ZA SNĚHOVÉ POKRÝVKY.
DO STAVBY BYL ZAHRNUTEN PROMĚN HRANIC PARCEL DLE KNÚ, STAV PLATNÝ K 1.2.2018.
PRO PŘESNOU POLOHU LOMOVÝCH BODŮ JE NUTNÉ OBNOVIT VYTYČENÍ
SOUČASNÉ HRANICE POZEMKŮ V TERÉNU.

Vypracoval	Petr Rosa	GON HRADEC KRÁLOVÉ, s.r.o.	Zemědělská 897 500 03 HRADEC KRÁLOVÉ tel.: 495607490
Kreslil	Petr Rosa		
Kontroloval	Petr Dittrich		
Katastrální území	Kameničky, Chyjetice	ČÍSLO ZAKÁZKY	18 0027
		ČÍS.OBJEDNÁVKY	
	Oprava silnice II/343	SOUŘ. SYSTÉM	S-JTSK
MĚŘÍTKO	Kameničky – hranice kraje	ZAMĚŘENO	K-I-9.2.2018
		DATUM	15.2.2018
	MAPOVÝ PODKLAD	FORMÁT	A4
Objednatel/ref.	PRODIN a.s.	MĚŘENO	1:250 PŘÍLOHA
	VÝŠKOVÝ SYSTÉM Bpv		

Specialní projektant:

PRODIN

PRODIN a.s.
Jeřabinová 1436
500 02 Hradec Králové

www.prodin.cz
IČO: 63089161
DIČ: CZ63089161

Zpracoval dílčí část dokumentace: Jana Fárová

Soufadovací systém S-JTSK, Výškový systém Bpv

Jméno a příjmení	Jana Fárová	Podpis	Ing. Michal Hanzlík
Jana Fárová			
Ulice a číslo	Ulice a číslo nem.		
Pardubický	Kameničky		
Obec			
Obec Pardubského kraje, Doubravice 98, 533 53 Pardubice			

PRODIN

Formát	A1 A3
Datum	05/2018
Fáze	PDPS
Č. zakázky	3181-18-001
Měřítko	1:1 kopie
Měřítko	1500
Část dokumentace	A 3
Č. výkresu	

Název dokumentace: OPRAVA SILNICE II/343 KAMENIČKY–HRANICE KRAJE

Název výkresu: GEODETICKÝ VÝKRES