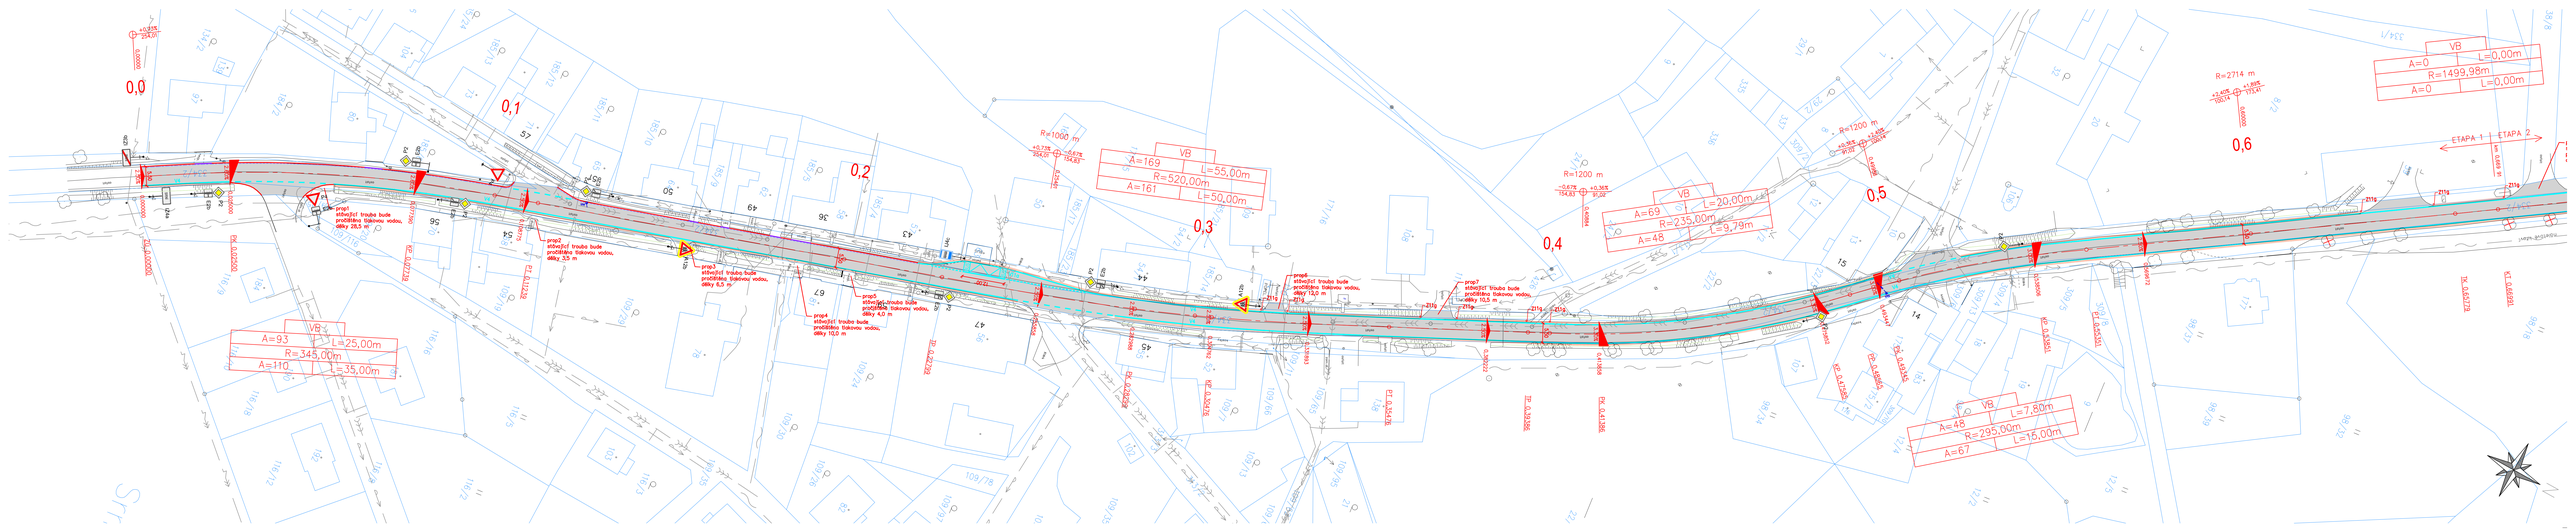

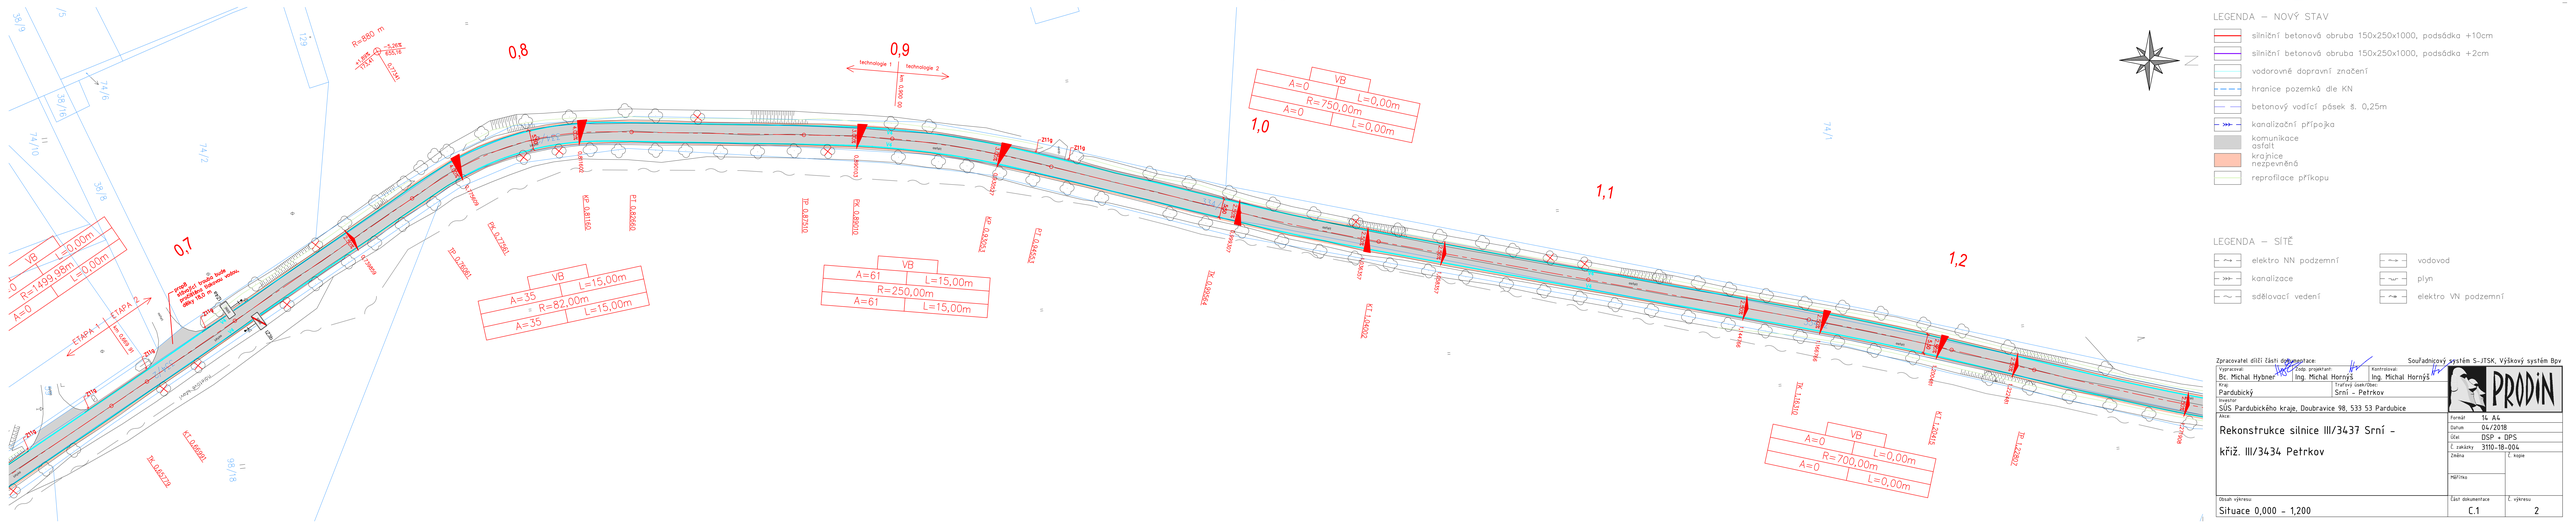

LEGENDA – NOVÝ STAV

- silniční betonová obruba 150x250x1000, podsádka +10cm
- silniční betonová obruba 150x250x1000, podsádka +2cm
- vodorovné dopravní značení
- hranice pozemků dle KN
- betonový vodící pásek š. 0,25m
- kanalizační přípojka
- komunikace asfalt
- krajnice nezpevněná
- reprofilace příkopu

LEGENDA – SÍTĚ

- elektro NN podzemní
- kanalizace
- sdělovací vedení
- vodovod
- plyn
- elektro VN podzemní

Zpracovatel dílčí části dokumentace: Souřadnicový systém S-JTSK, Výškový systém Bpv

Vypracoval: Bc. Michal Hybeš	Vedoucí projektant: Ing. Michal Horníš	Kontroloval: Ing. Michal Horníš
Kraj: Pardubický	Trvalý pobyt/Sídlo: Srní – Petrkov	
Investor: SÚS Pardubického kraje, Doubravice 98, 533 53 Pardubice		

PRODIN

Akce: Rekonstrukce silnice III/3437 Srní – křiž. III/3434 Petrkov

Formát	14 A4
Datum	04/2018
Účel	DSP + DPS
Č. zakázky	3110-18-004
Změna	Č. kopie
Měřítko	
Obsah výkresu: Situace 0,000 – 1,200	Část dokumentace: C.1
	Č. výkresu: 2