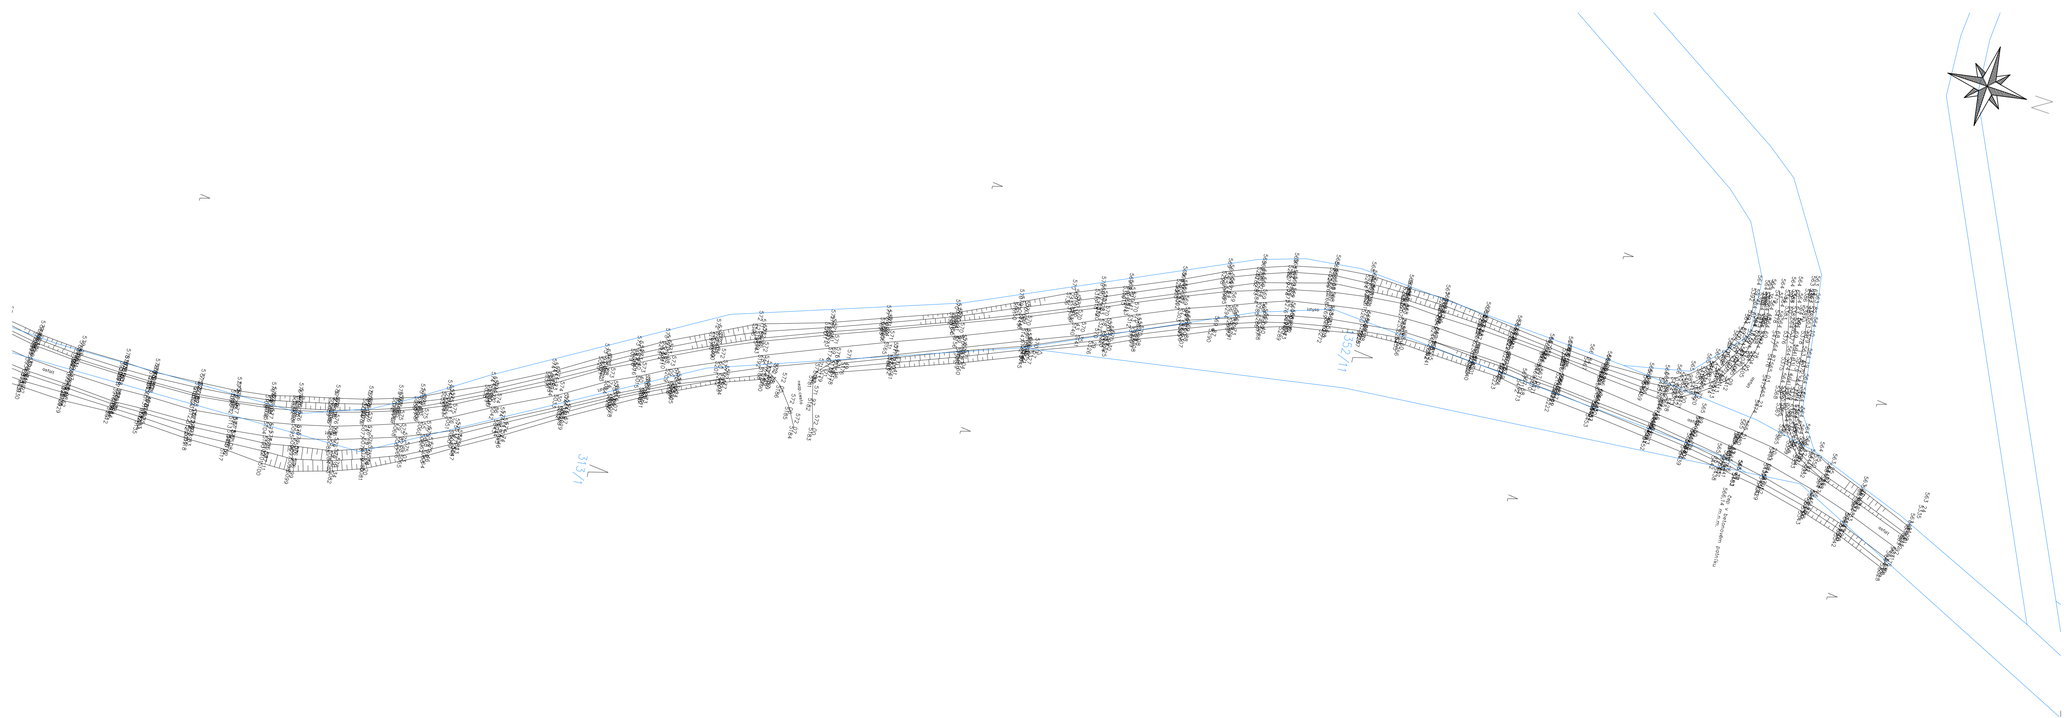

Zpracovatel dílčí části dokumentace: Souřadnicový systém S-JTSK, Výškový systém Bpv

Vypracoval: Bc. Michal Hybner	Zodp. projektant: Ing. Michal Hornýš	Kontroloval: Ing. Michal Hornýš
Kraj: Pardubický	Traťový úsek/Obec: Srní - Petrkov	
Investor: SÚS Pardubického kraje, Doubravice 98, 533 53 Pardubice		

PRODIN

Akce:
Rekonstrukce silnice III/3437 Srní -
křiž. III/3434 Petrkov

Formát	5 A4
Datum	04/2018
Účel	DSP+DPS
Č. zakázky	3110-18-004
Změna	Č. kopie
Měřítko	1:500
Obsah výkresu	Část dokumentace / Č. výkresu
Geodetický výkres 2,400 - 2,684	B.3.1 / 3