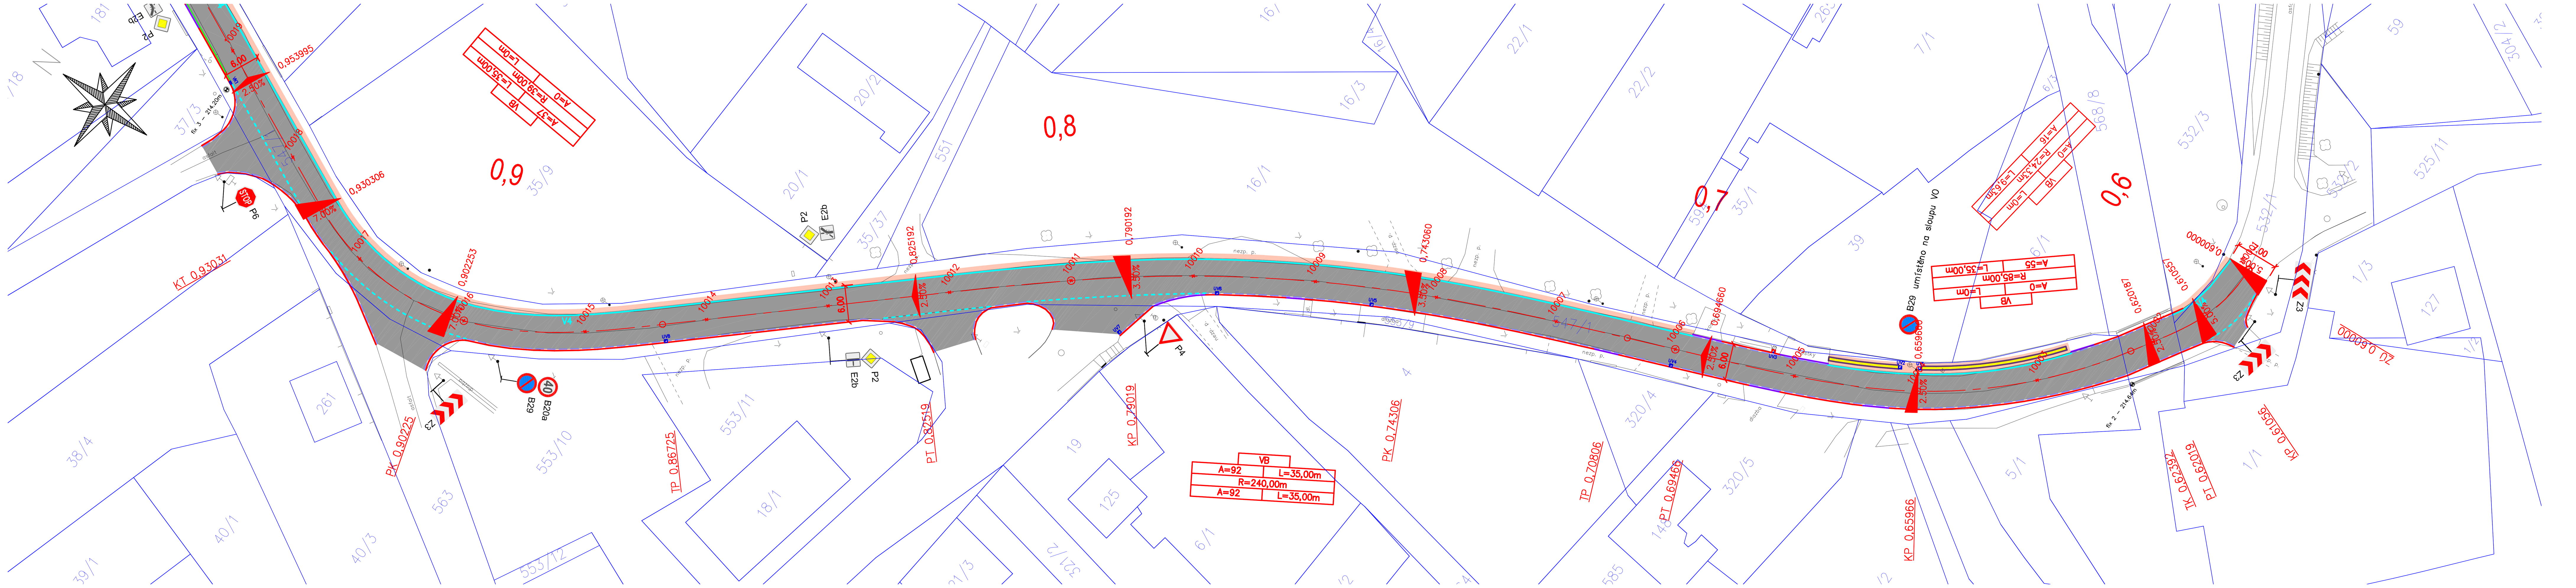

č.	X	Y	Z	č.	X	Y	Z
10001	-654303.7929	-1058107.7093	214.1295	10035	-654359.4322	-1057520.0516	215.6389
10002	-654322.5549	-1058102.0326	214.2813	10036	-654353.1653	-1057501.0588	215.8277
10003	-654338.7994	-1058090.4310	213.9260	10037	-654346.8983	-1057482.0661	216.0366
10004	-654351.9541	-1058075.4273	213.5014	10038	-654340.6314	-1057463.0733	216.2455
10005	-654361.6730	-1058057.9740	213.4671	10039	-654334.3645	-1057444.0805	216.4399
10006	-654369.6278	-1058039.6253	213.5523	10040	-654328.0975	-1057425.0877	216.5704
10007	-654377.4518	-1058021.2192	213.6375	10041	-654321.9638	-1057406.0523	216.6989
10008	-654385.8044	-1058003.0494	213.7226	10042	-654317.3136	-1057386.6118	216.8275
10009	-654395.4271	-1057985.5231	213.8833	10043	-654314.9678	-1057366.7615	216.9560
10010	-654406.4748	-1057968.8582	214.2916	10044	-654314.9682	-1057346.7730	217.0828
10011	-654418.8570	-1057953.1588	214.7815	10045	-654316.6985	-1057326.8492	217.1167
10012	-654432.1450	-1057938.2127	214.9924	10046	-654319.9481	-1057307.1236	217.0778
10013	-654445.6651	-1057923.4748	214.9237	10047	-654324.9115	-1057287.7525	217.0389
10014	-654459.1872	-1057908.7387	214.8193	10048	-654330.3759	-1057268.5135	217.0000
10015	-654472.5200	-1057893.8350	214.7149	10049	-654335.8444	-1057249.2756	216.9610
10016	-654482.7678	-1057876.7691	214.6105	10050	-654341.3129	-1057230.0377	216.9221
10017	-654484.6453	-1057857.0765	214.5068	10051	-654346.7813	-1057210.7998	216.8832
10018	-654477.6712	-1057838.4103	214.4645	10052	-654352.2498	-1057191.5620	216.8443
10019	-654469.4147	-1057820.1941	214.4976	10053	-654357.7183	-1057172.3241	216.8053
10020	-654461.1582	-1057801.9778	214.5351	10054	-654363.1867	-1057153.0862	216.7664
10021	-654452.9017	-1057783.7616	214.5725	10055	-654368.6552	-1057133.8483	216.7275
10022	-654444.6452	-1057765.5454	214.6100	10056	-654374.1237	-1057114.6105	216.6886
10023	-654436.4620	-1057747.2964	214.6475	10057	-654379.5921	-1057095.3726	216.6662
10024	-654428.8209	-1057728.8155	214.6849	10058	-654385.0606	-1057076.1347	216.7156
10025	-654422.1162	-1057709.9745	214.7224	10059	-654390.5291	-1057056.8968	216.8201
10026	-654415.8346	-1057690.9866	214.7599	10060	-654395.9975	-1057037.6590	216.9272
10027	-654409.5677	-1057671.9938	214.7973	10061	-654401.4660	-1057018.4211	217.0342
10028	-654403.3008	-1057653.0010	214.9459	10062	-654406.9345	-1056999.1832	217.1413
10029	-654397.0338	-1057634.0083	215.1412	10063	-654412.4029	-1056979.9453	217.2484
10030	-654390.7669	-1057615.0155	215.3257	10064	-654417.8714	-1056960.7075	217.3315
10031	-654384.5000	-1057596.0227	215.4274	10065	-654423.6131	-1056941.5513	217.3692
10032	-654378.2330	-1057577.0299	215.4552	10066	-654431.1426	-1056923.0407	217.3909
10033	-654371.9661	-1057558.0372	215.4779	10067	-654441.3541	-1056905.8658	217.4126
10034	-654365.6992	-1057539.0444	215.5222	10068	-654453.3402	-1056889.8583	217.4343

Zpracovatel dílčí části dokumentace:

Souřadnicový systém S-JTSK, Výškový systém Bpv

Vypracoval: Bc. Michal Hybner	Zodp. projektant: Ing. Michal Hornýš	Kontroloval: Ing. Michal Hornýš
Kraj: Pardubický		Traťový úsek/Obec: Černá u Bohdanče
Investor: SÚS Pardubického kraje, Doubravice 98, 533 53 Pardubice		

PRODIN

Akce:

Rekonstrukce silnice III/32225

Černá u Bohdanče - I. etapa

Formát	10x A4
Datum	5/2018
Účel	DPS
Č. zakázky	3110-17-060
Změna	Č. kopie
Měřítko	1:500
Část dokumentace: B.1	Č. výkresu: 6

Obsah výkresu:

Vytyčovací výkres