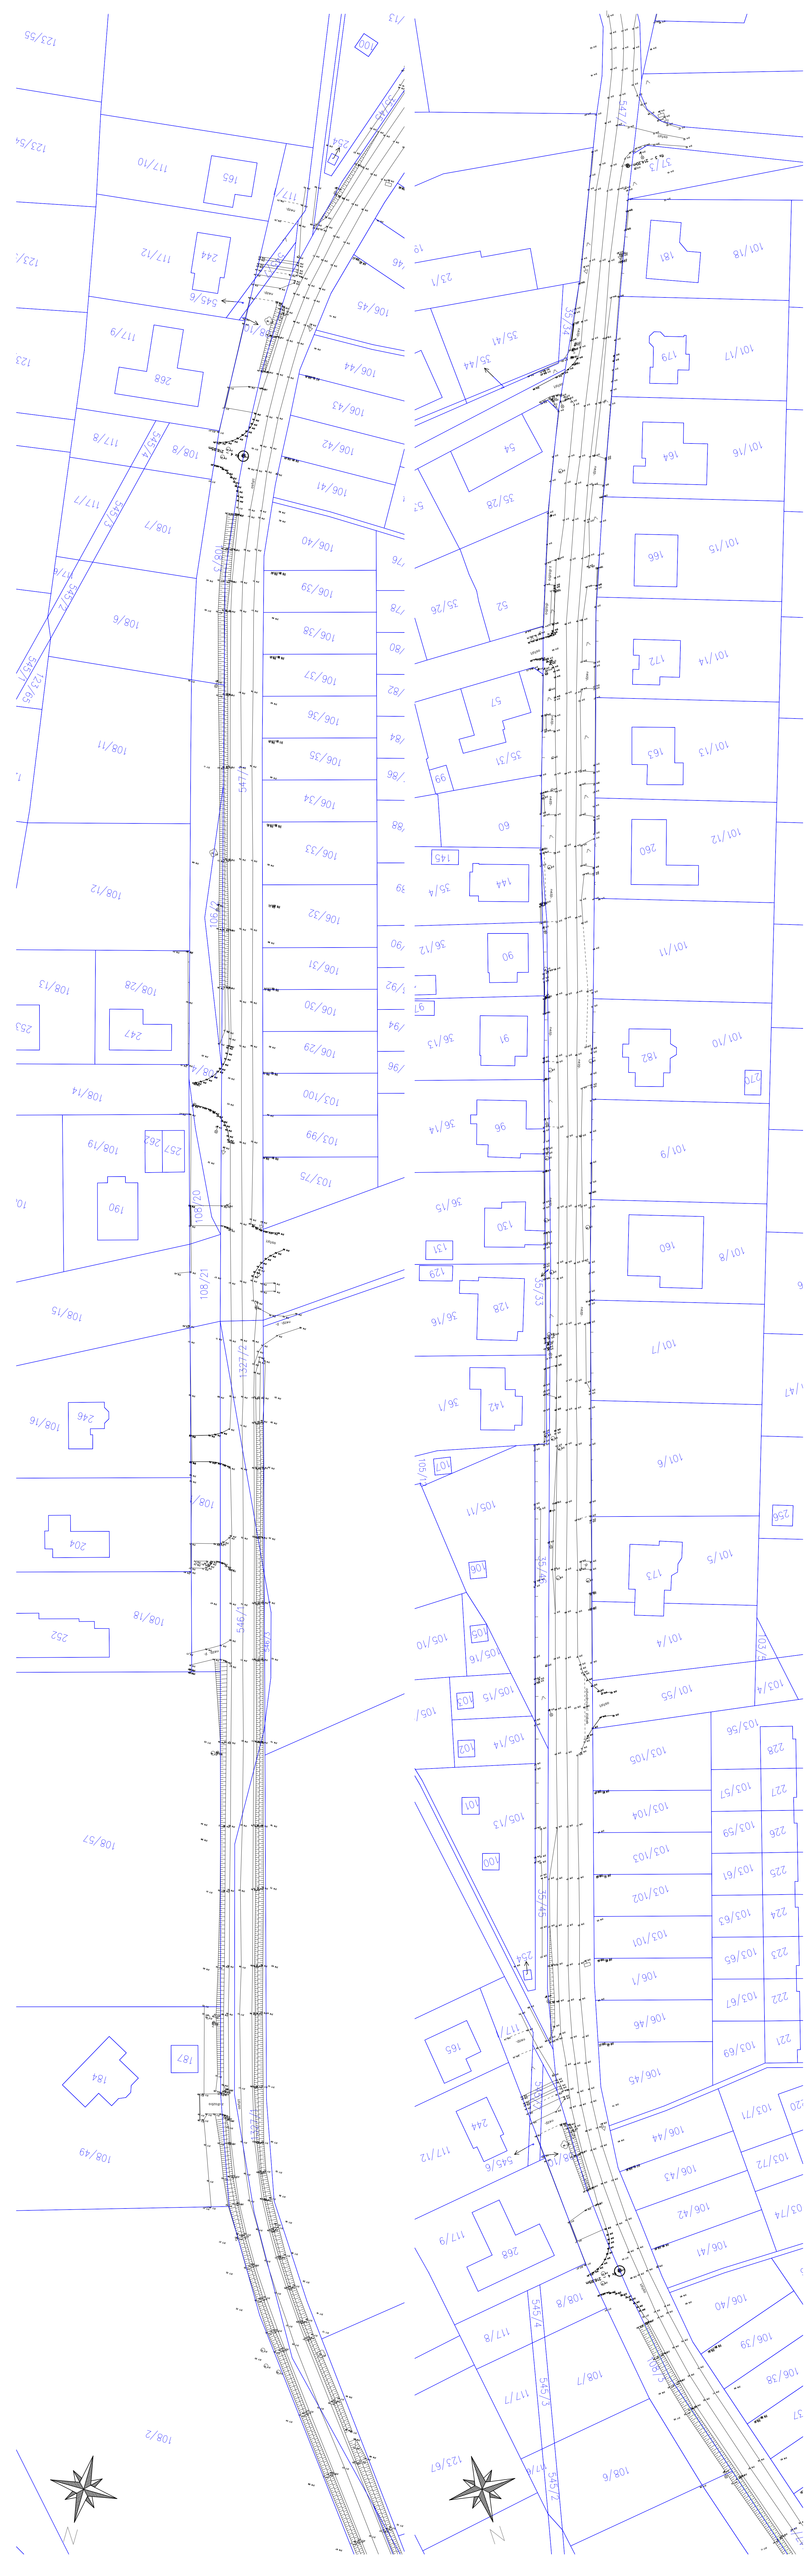

Zpracovatel dílčí části dokumentace
Vypracoval: Ing. Michal Hornyš
Kontroloval: Ing. Michal Hornyš
Odp. projektant: Ing. Michal Hornyš
Projektant: Ing. Michal Hornyš
Kontroloval: Ing. Michal Hornyš
Stupeň: Pardubický
Investor: SÚS Pardubického kraje, Doubravice 98, 533 53 Pardubice
Kraj: Pardubický
Okres: Pardubice
Obec: Černá u Bohdanče
Katastrální území: Černá u Bohdanče

Soustřeďovací systém S-JTSK Výškový systém Bpv

PRODIN

Formát: 10x A4
Datum: 5/2018
Měř. list č.: 2806
Z. zakázky: 3115-17-060
Změna: č. etapa
Měřítko: 1:500
Část dokumentace: A
Č. výkresu: 3.1

Rekonstrukce silnice III/32225
Černá u Bohdanče - I. etapa

Obsah výkresu:
Geodetický výkres