




UZOROVÝ PŘÍČNÝ ŘEZ 1 KOMUNIKACE

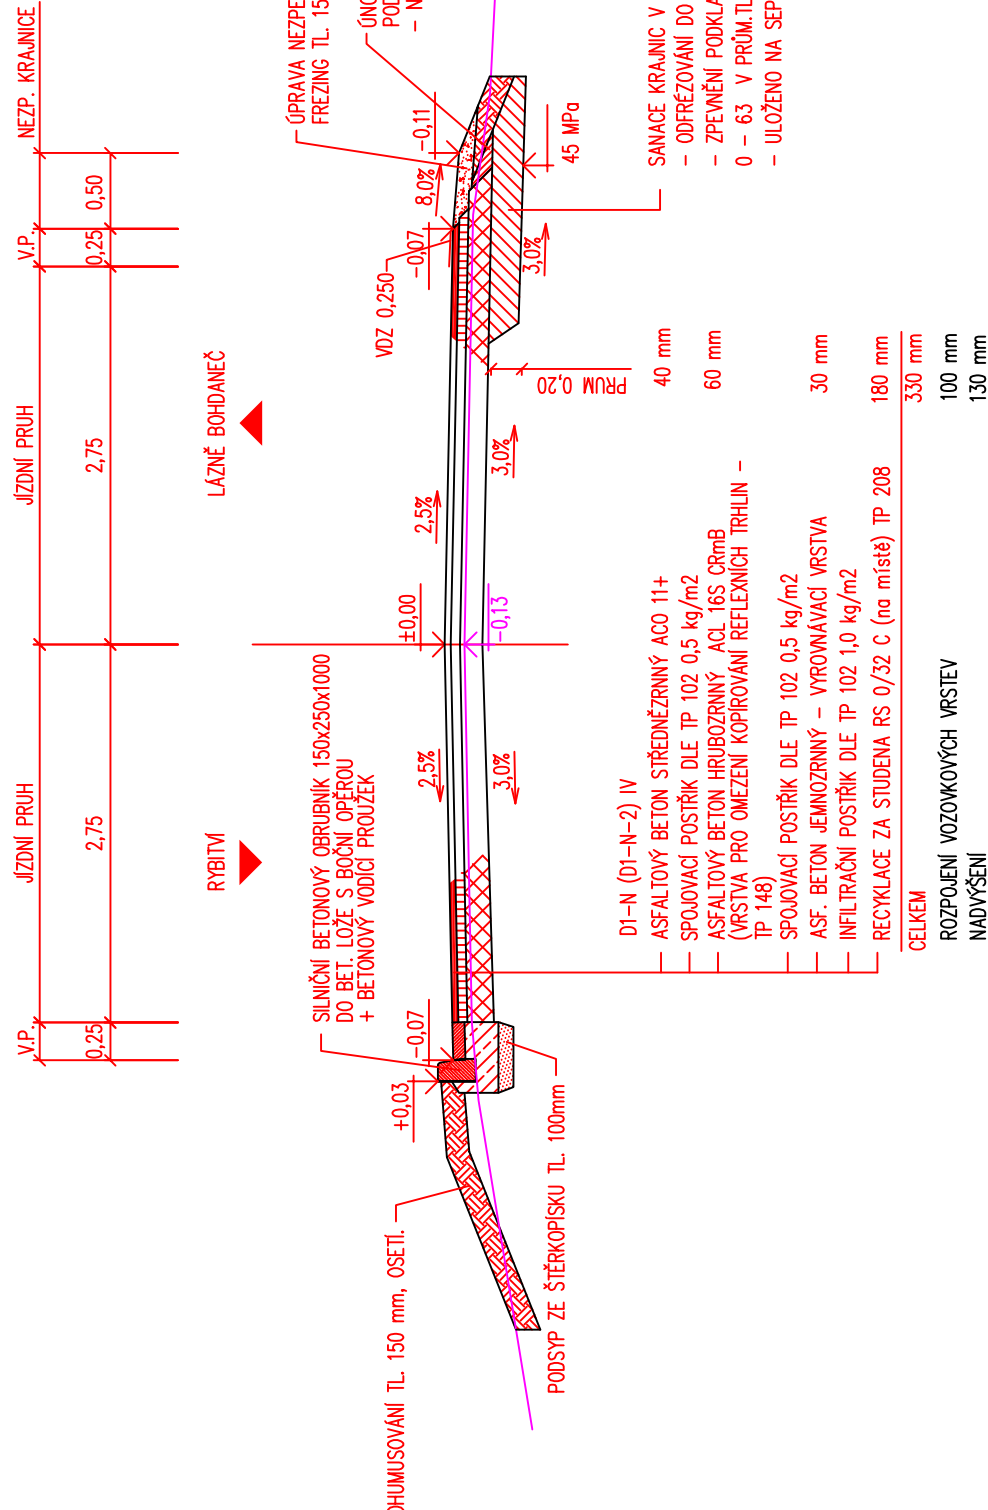

VZOROVÝ PŘÍČNÝ ŘEZ 1

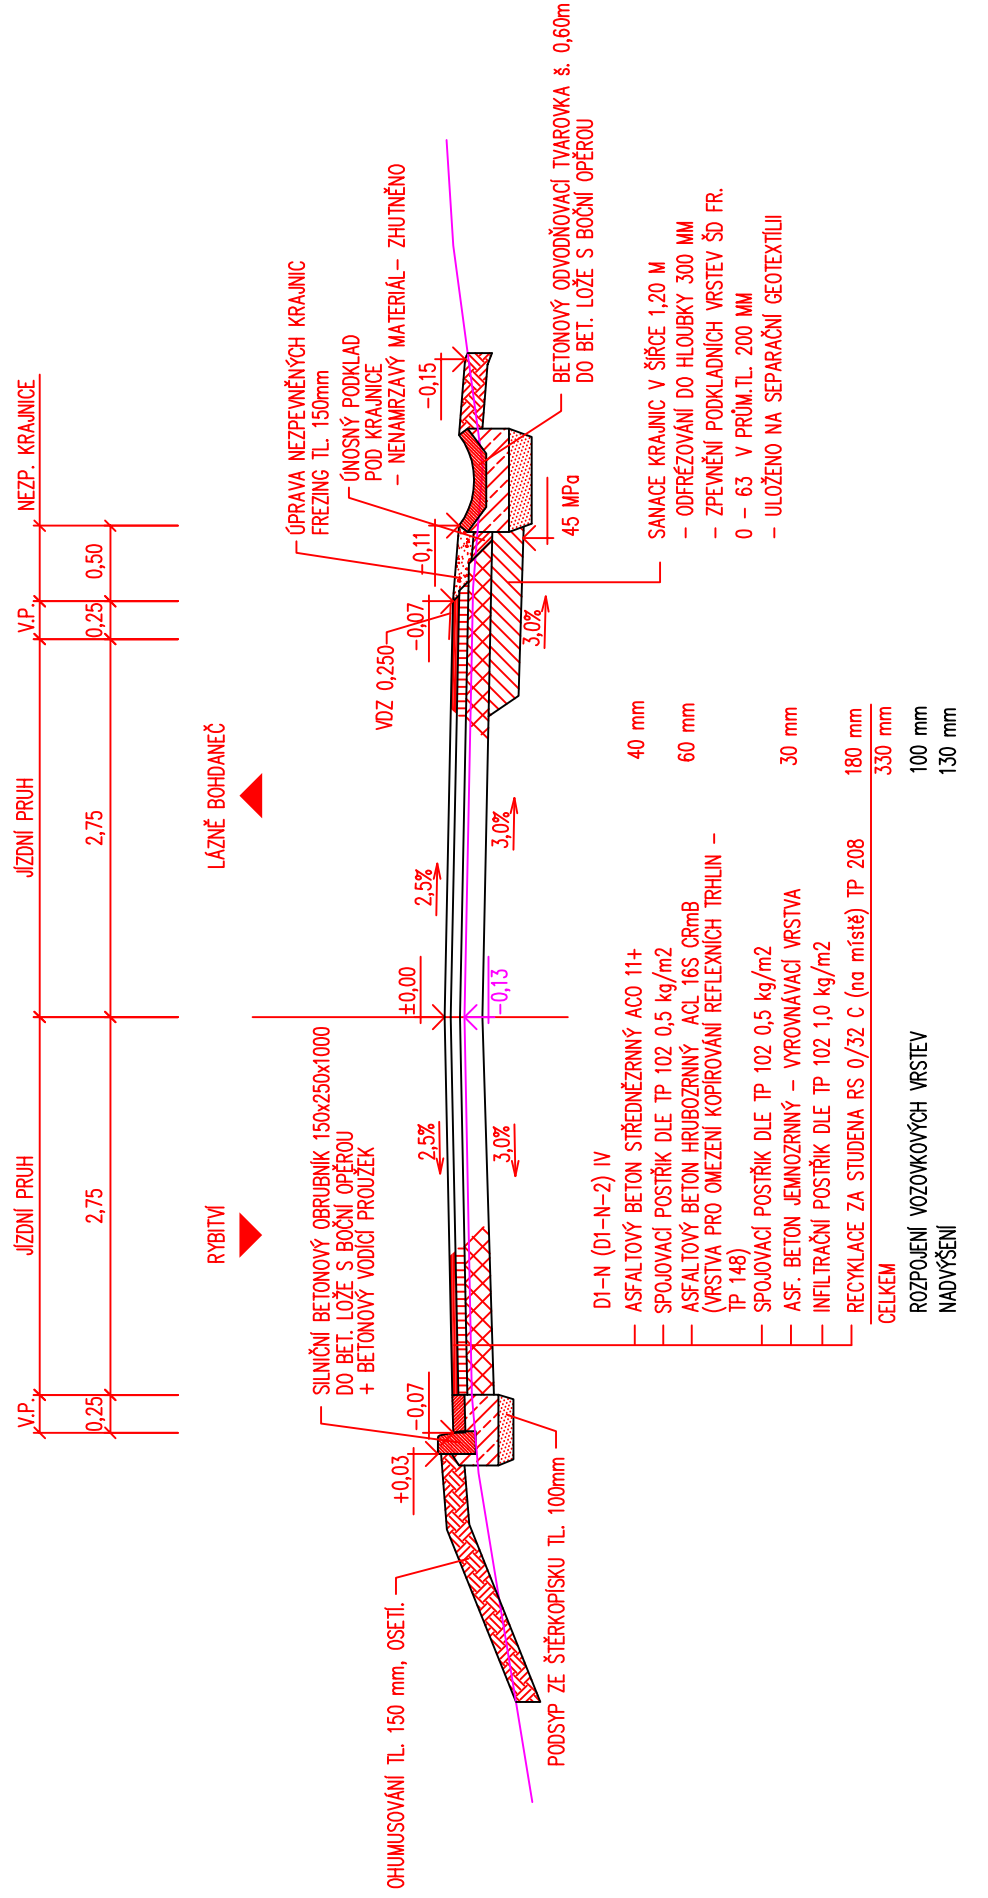

VZOROVÝ PŘÍČNÝ ŘEZ 1

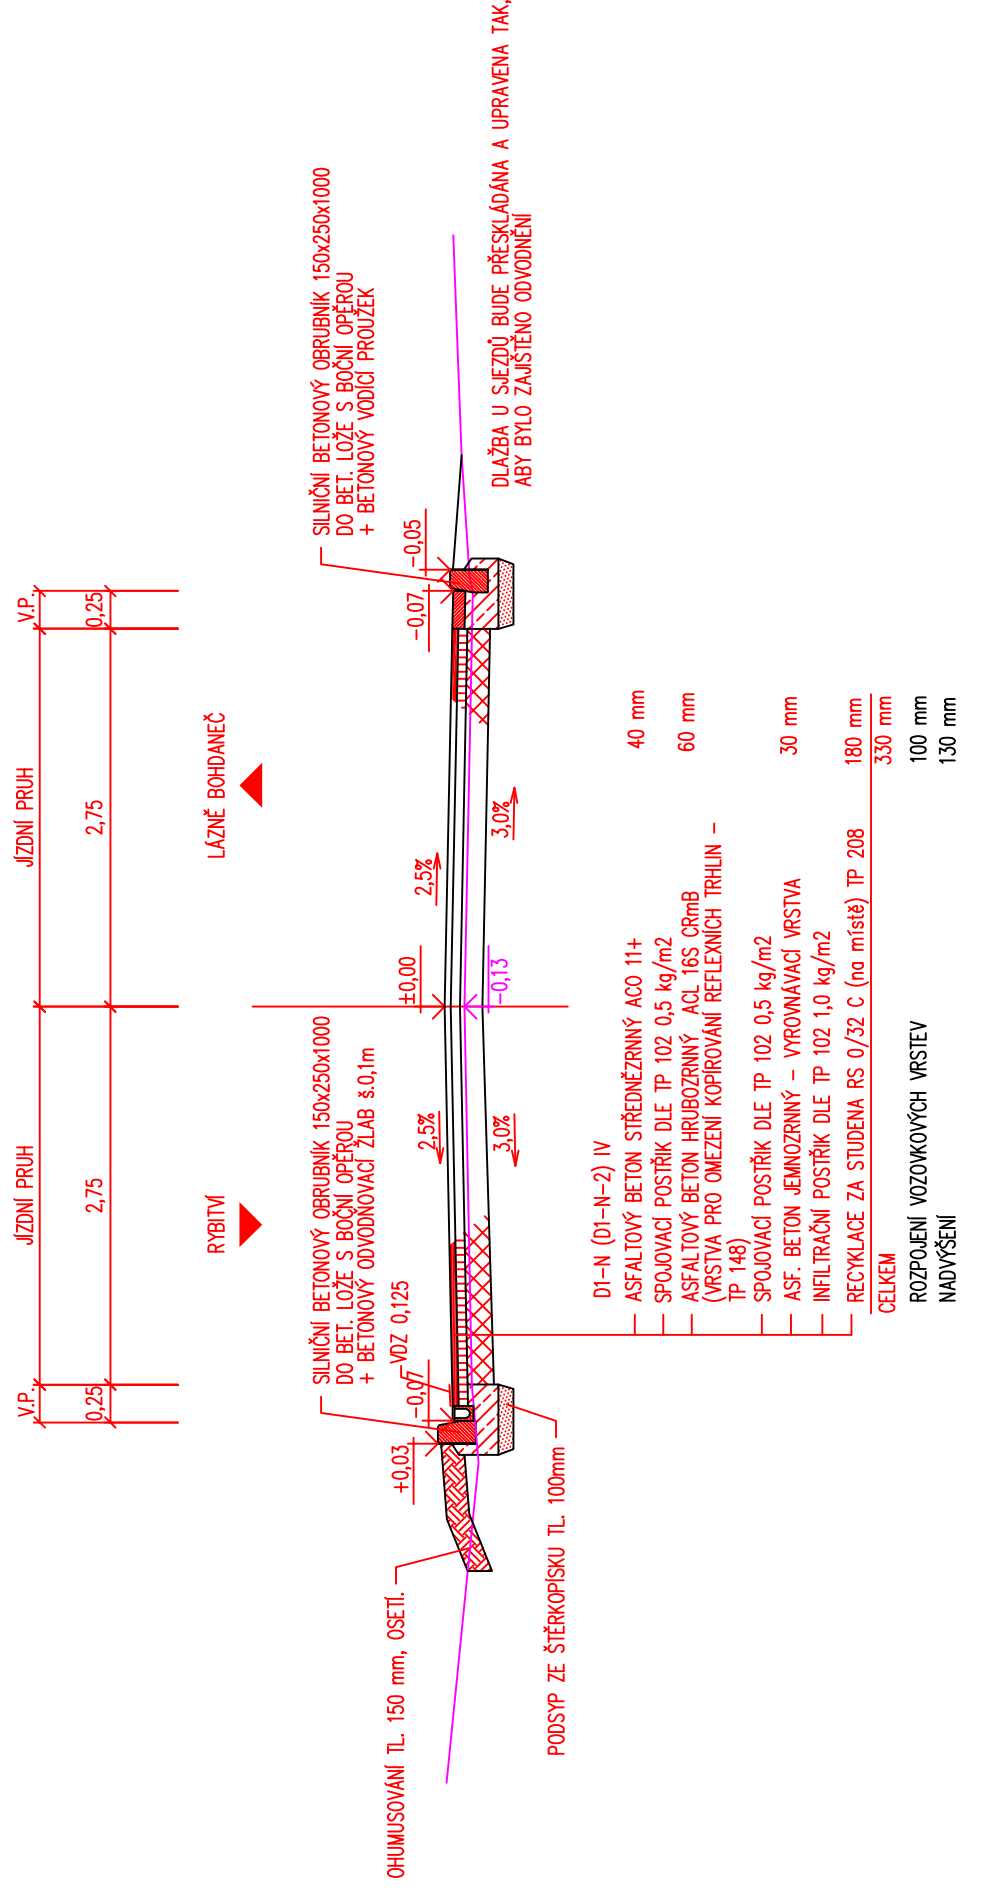

pracovatel dílčí části dokumentace:

vypracoval:	Zodp. projektant
-------------	------------------

3c. Michal Hybner

raj:		
------	--	--

Parubický

Investor

SÚS Pardubického kraje, Doubrava

Akce:

-
 -
 -
 -
 -

Rekonstrukce silnice

>L
>U
r
P
F
C
D
=
v
E
C
>L

[illegible]

Check against:

.....

Vzorové příčné řezy
