



Oprava silnice III/32225 v obci Černá u Bohdanče bude prováděna za plné uzavírky. Objízdňá trasa nebude vyznačována (bude vedena po místních komunikacích). Jednotlivé fáze budou prováděny ve sledu za sebou. Celkem 17 týdnů

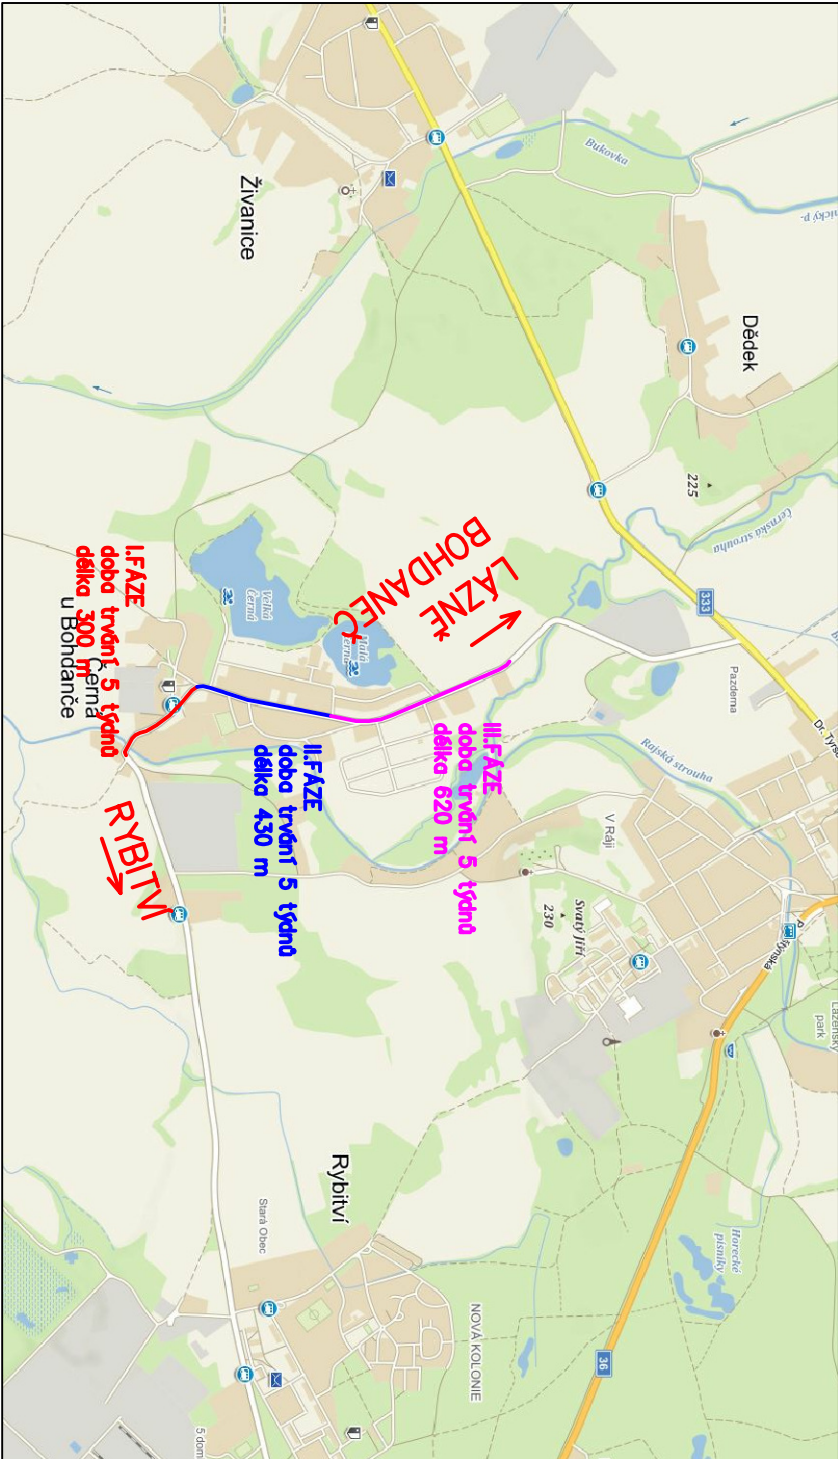

Zpracovatel dílčí části dokumentace:				Souřadnicový systém S-JTSK, Výškový systém Bpv					
Vypracoval:		Zodp. projektant:		Kontroloval:					
Bc. Michal Hybner		Ing. Michal Hornýš		Ing. Michal Hornýš					
Kraj:	Pardubický		Třaťový úsek/Obec:						
Investor	SÚS Pardubického kraje, Doubravice 98, 533 53 Pardubice								
Akce:	Rekonstrukce silnice III/32225								
Černá u Bohdanče – I. etapa									
									
						Formát		2x A4	
						Datum		5/2018	
						Účel		DPS	
						Č. zakázky		3110-17-060	
Změna		Č. kopie							
Měřítko									
Část dokumentace						Č. výkresu			
B.2						2			